


PŮDORYS ZIMNÍHO STADIONU 1:200

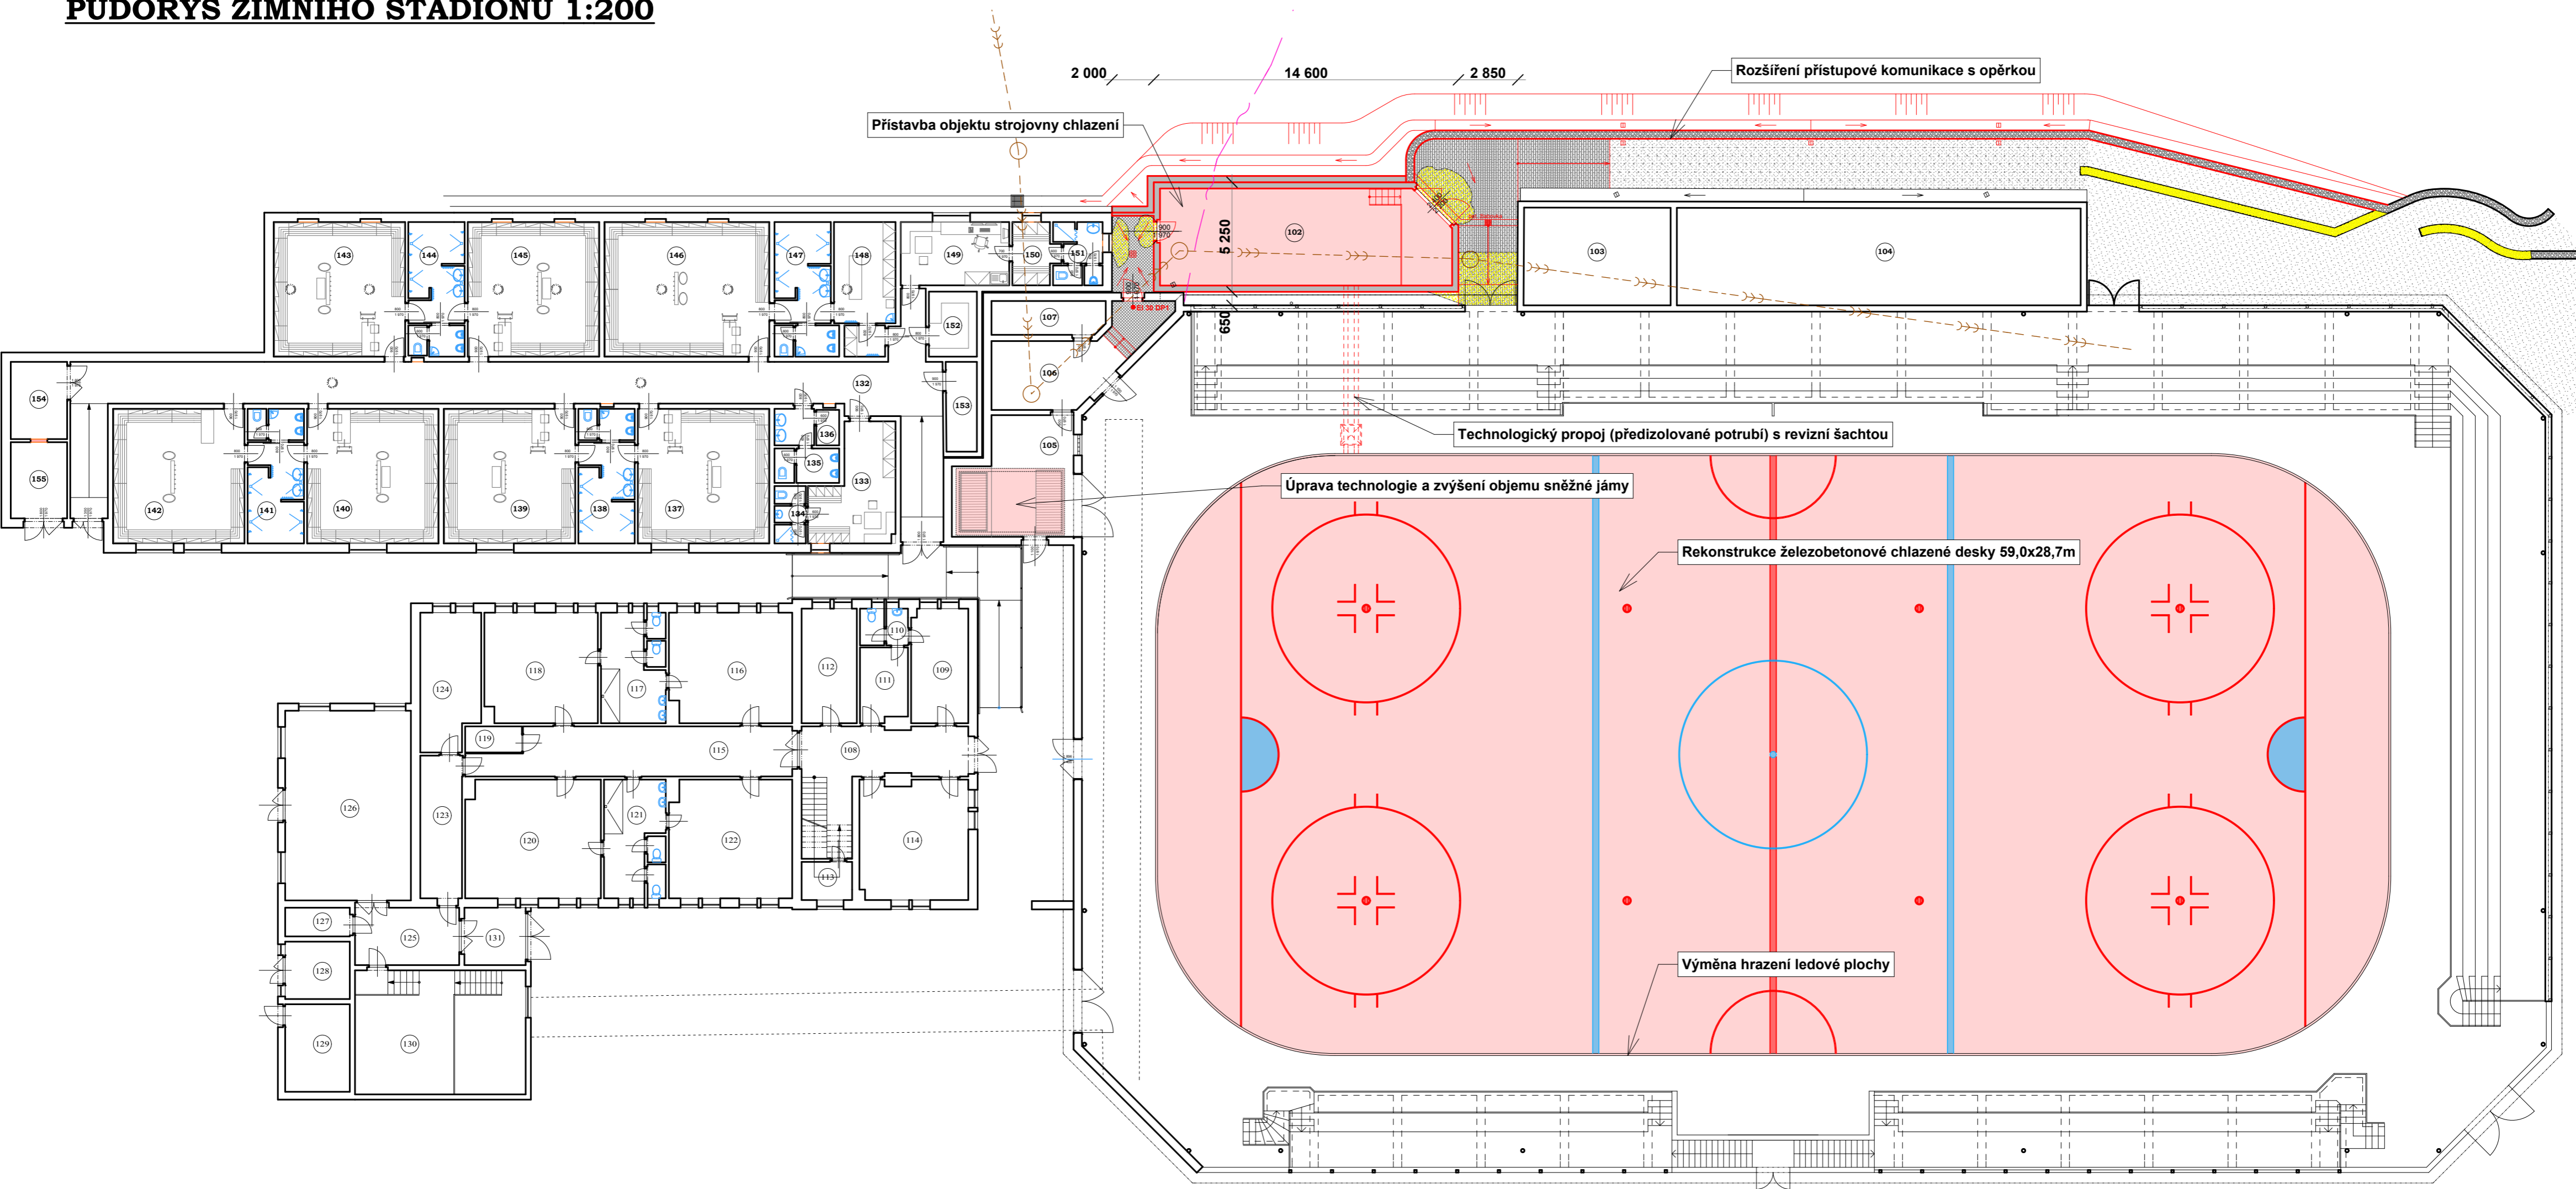


LEGENDA MÍSTNOSTÍ:

GN.	POPIS	PLOCHA m ²
101	HALA ZIMNÍHO STADIONU	2824,70
102	STROJOVNA CHLAZENÍ	63,28
103	WC PRO VEŘEJNOST	
104	OBČERSTVENÍ	
105	GARÁŽ ROLBY	29,34
106	STROJOVNA VZDUCHOTECHNIKY	23,69
107	STROJOVNA VZDUCHOTECHNIKY	8,72
108	ZÁDVEŘÍ	28,27
109	MÍSTNOST OBSLUHY	14,95
110	SOC ZÁZEMÍ	3,93
111	ŠATNA ROZHODČÍ	8,01
112	ŠATNA KRASOBUSLENI	14,56
113	OŠETŘOVNA	4,40
114	ŠATNA HOKEJE	29,51
115	CHODBA	34,02
116	ŠATNA HOKEJE	30,82
117	SOC ZÁZEMÍ	16,04
118	ŠATNA HOKEJE	28,48
119	DÍLNA BROUŠENÍ	3,40
120	ŠATNA HOKEJE	36,51
121	SOC ZÁZEMÍ	16,34
122	ŠATNA HOKEJE	33,04
123	DÍLNA	13,67
124	ELEKTROVODNA	18,30
125	CHODBA	13,73
126	STROJOVNA CHLAZENÍ	54,77
127	TECHNICKÁ MÍSTNOST	4,26
128	ROZVODNA	8,52

GN.	POPIS	PLOCHA m ²
129	ROZVODNA	12,99
130	PROSTOR TECHNOLOGIE	48,62
131	SKLAD POTŘEB	8,07
132	CHODBA	102,50
133	ŠATNA TRENÉŘÍ	19,50
134	SOC ZÁŘÍZENÍ	3,95
135	SOC ZÁŘÍZENÍ	8,42
136	ÚKLID	1,87
137	ŠATNA	40,63
138	SOC ZÁŘÍZENÍ	16,87
139	ŠATNA	40,63
140	ŠATNA	40,63
141	SOC ZÁŘÍZENÍ	16,97
142	ŠATNA	40,63
143	ŠATNA	40,63
144	SOC ZÁŘÍZENÍ	16,82
145	ŠATNA	40,63
146	ŠATNA	50,95
147	SOC ZÁŘÍZENÍ	17,47
148	MASÁŽNÍ MÍSTNOST SE SKLADEM	17,31
149	MÍSTNOST OBSLUHY	15,77
150	ŠATNA	5,97
151	SOC ZÁŘÍZENÍ	6,38
152	OBČASNÉ BROUŠENÍ BRUSLÍ	7,16
153	DÍLNA HOKEJOVÉHO KLUBU	6,24
154	SKLAD HOKEJOVÉ VÝZBROJE	10,00
155	SKLAD TECHNIKY	9,86

MĚŘÍTKO 1:200
0 1 2 3 4 5 6 7 8 9 10m

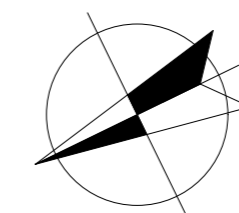

±0,000 = 285,18m.n.m. (stávající deska ledové plochy)

HLAVNÍ Z. PROJEKTU	ZODPOVĚDNÝ PRŮJ.	VYPRACOVAL	KONTROLOVAL
Ing.Z. FIBIKAR	Ing.T.BUKOVSKÝ	Ing.T.BUKOVSKÝ	
INVESTOR: Město Dvůr Králové n. L., nám.T.G. Masaryka 38, Dvůr Králové n. L. 544 17			
OBEC: Dvůr Králové nad Labem		DATUM: IX.2017	
AKCE: VÝMĚNA CHLAZENÍ plochy zimního stadionu ve Dvoře Králové nad Labem			
OBSAH: PŮDORYS ZIMNÍHO STADIONU 1:200			
ZAKÁZKA č.	4464/Bk		
STUPEŇ	DUR		
FORMÁT	8A4		
MĚŘÍTKO	1:200		
VÝKRES č.:	D.01		

