
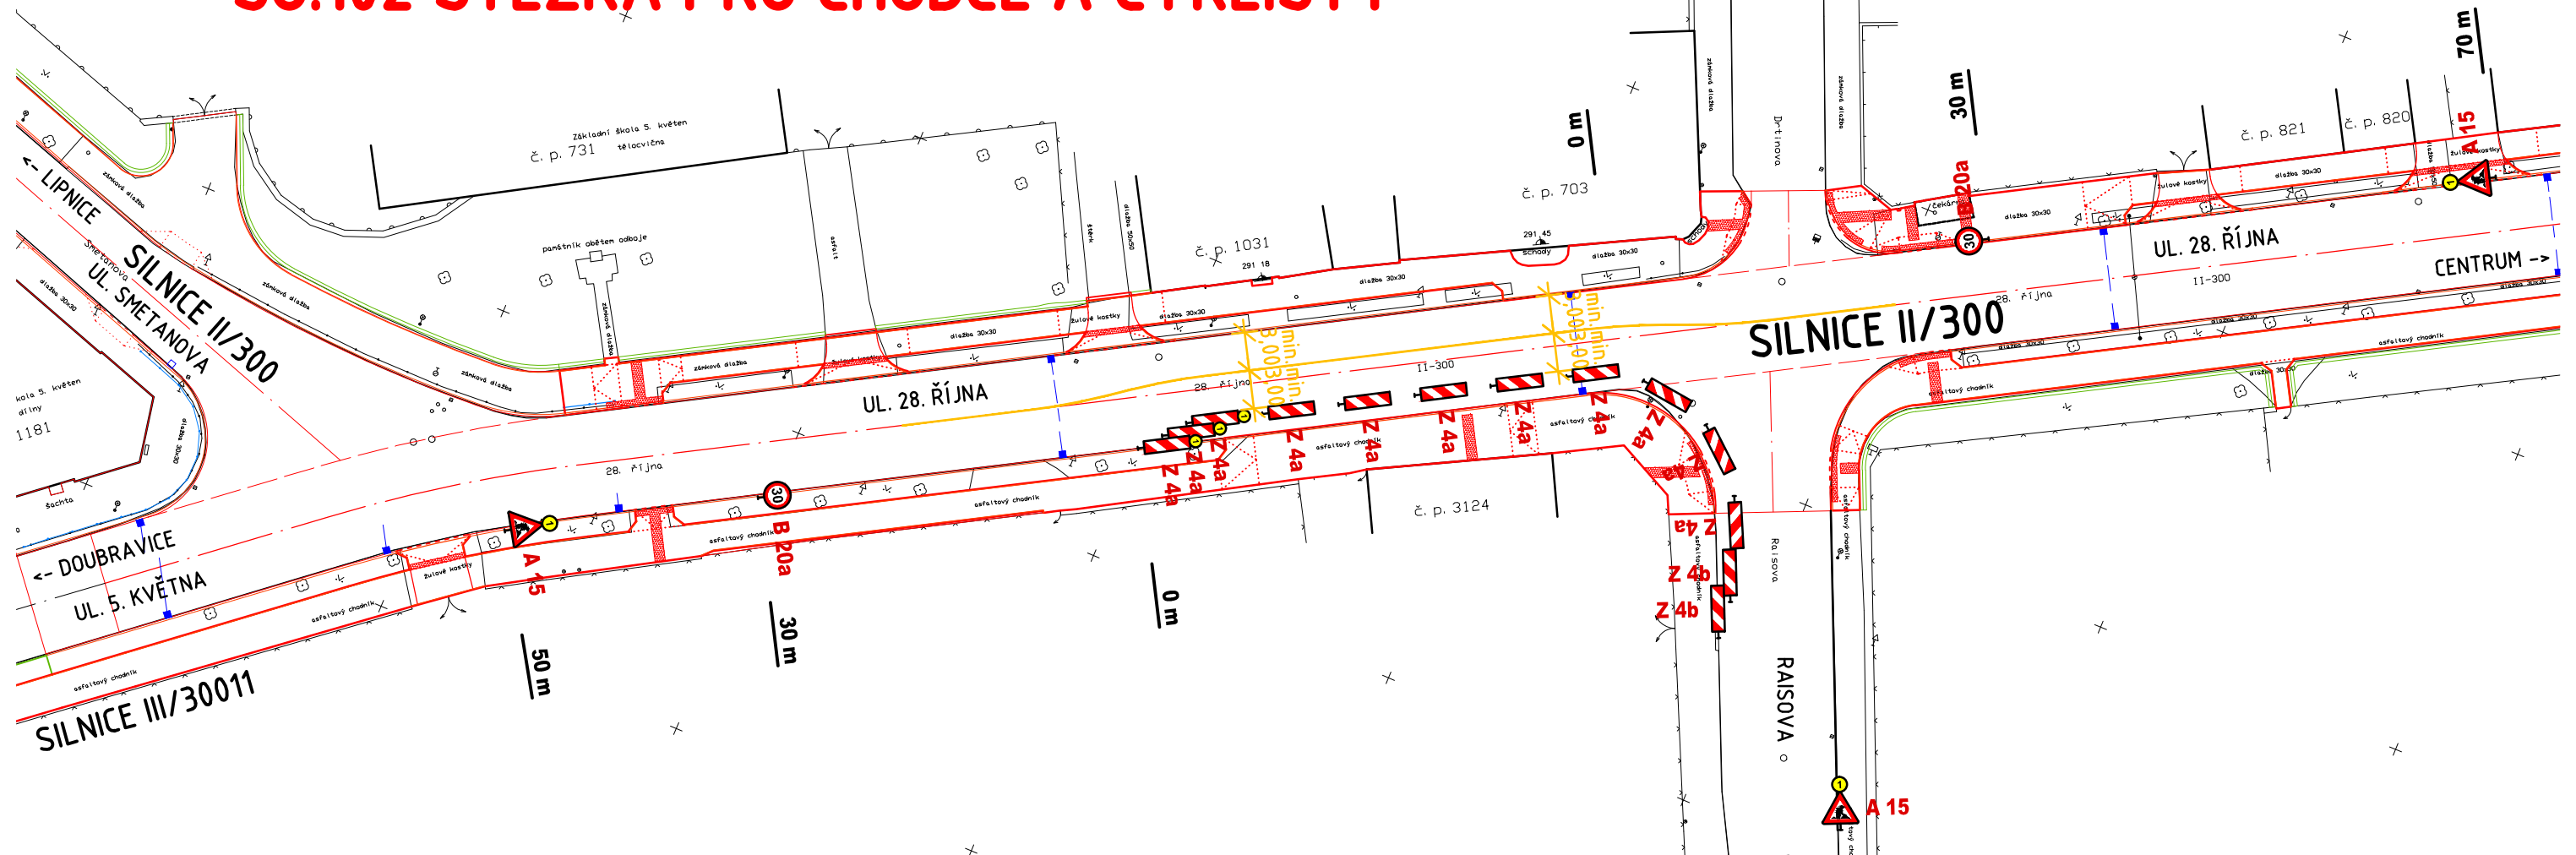


DVŮR KRÁLOVÉ N. L. - UL. 28. ŘÍJNA CYKLOTRASA SO.102 STEZKA PRO CHODCE A CYKLISTY

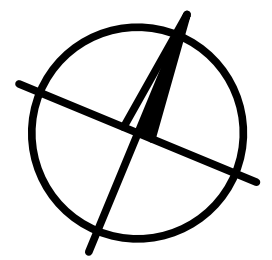

POZNÁMKA:

JEDNOTLIVÉ DÉLKY DÍLČÍCH ÚSEKŮ PRO OMEZENÍ DOPRAVY URČÍ ZHOTOVITEL STAVBY !

Zodp. projektant Ing. S. Janák	Vypracoval Bc. P. Syrovátka	Č. zakázky 019/13	DiK Janák, s.r.o. Dopravně inženýrská kancelář Revoluční 207 TRUTNOV
Místo Dvůr Králové n. L.	Kraj Královéhradecký	Datum 03.2014	
Investor Město Dvůr Králové nad Labem			Stupeň DSP a PDPS
DVŮR KRÁLOVÉ N.L. - UL. 28. ŘÍJNA CYKLOTRASA			Měřítko 1:500
SO.102 STEZKA PRO CHODCE A CYKLISTY			C.2.12
SITUACE DIO			