


Dvůr Králové n. L. - Denisovo nám. - ZOO  
CHODNÍKY PODÉL SILNICE III/30012  
SO.101 CHODNÍKY A CYKLOSTEZKA

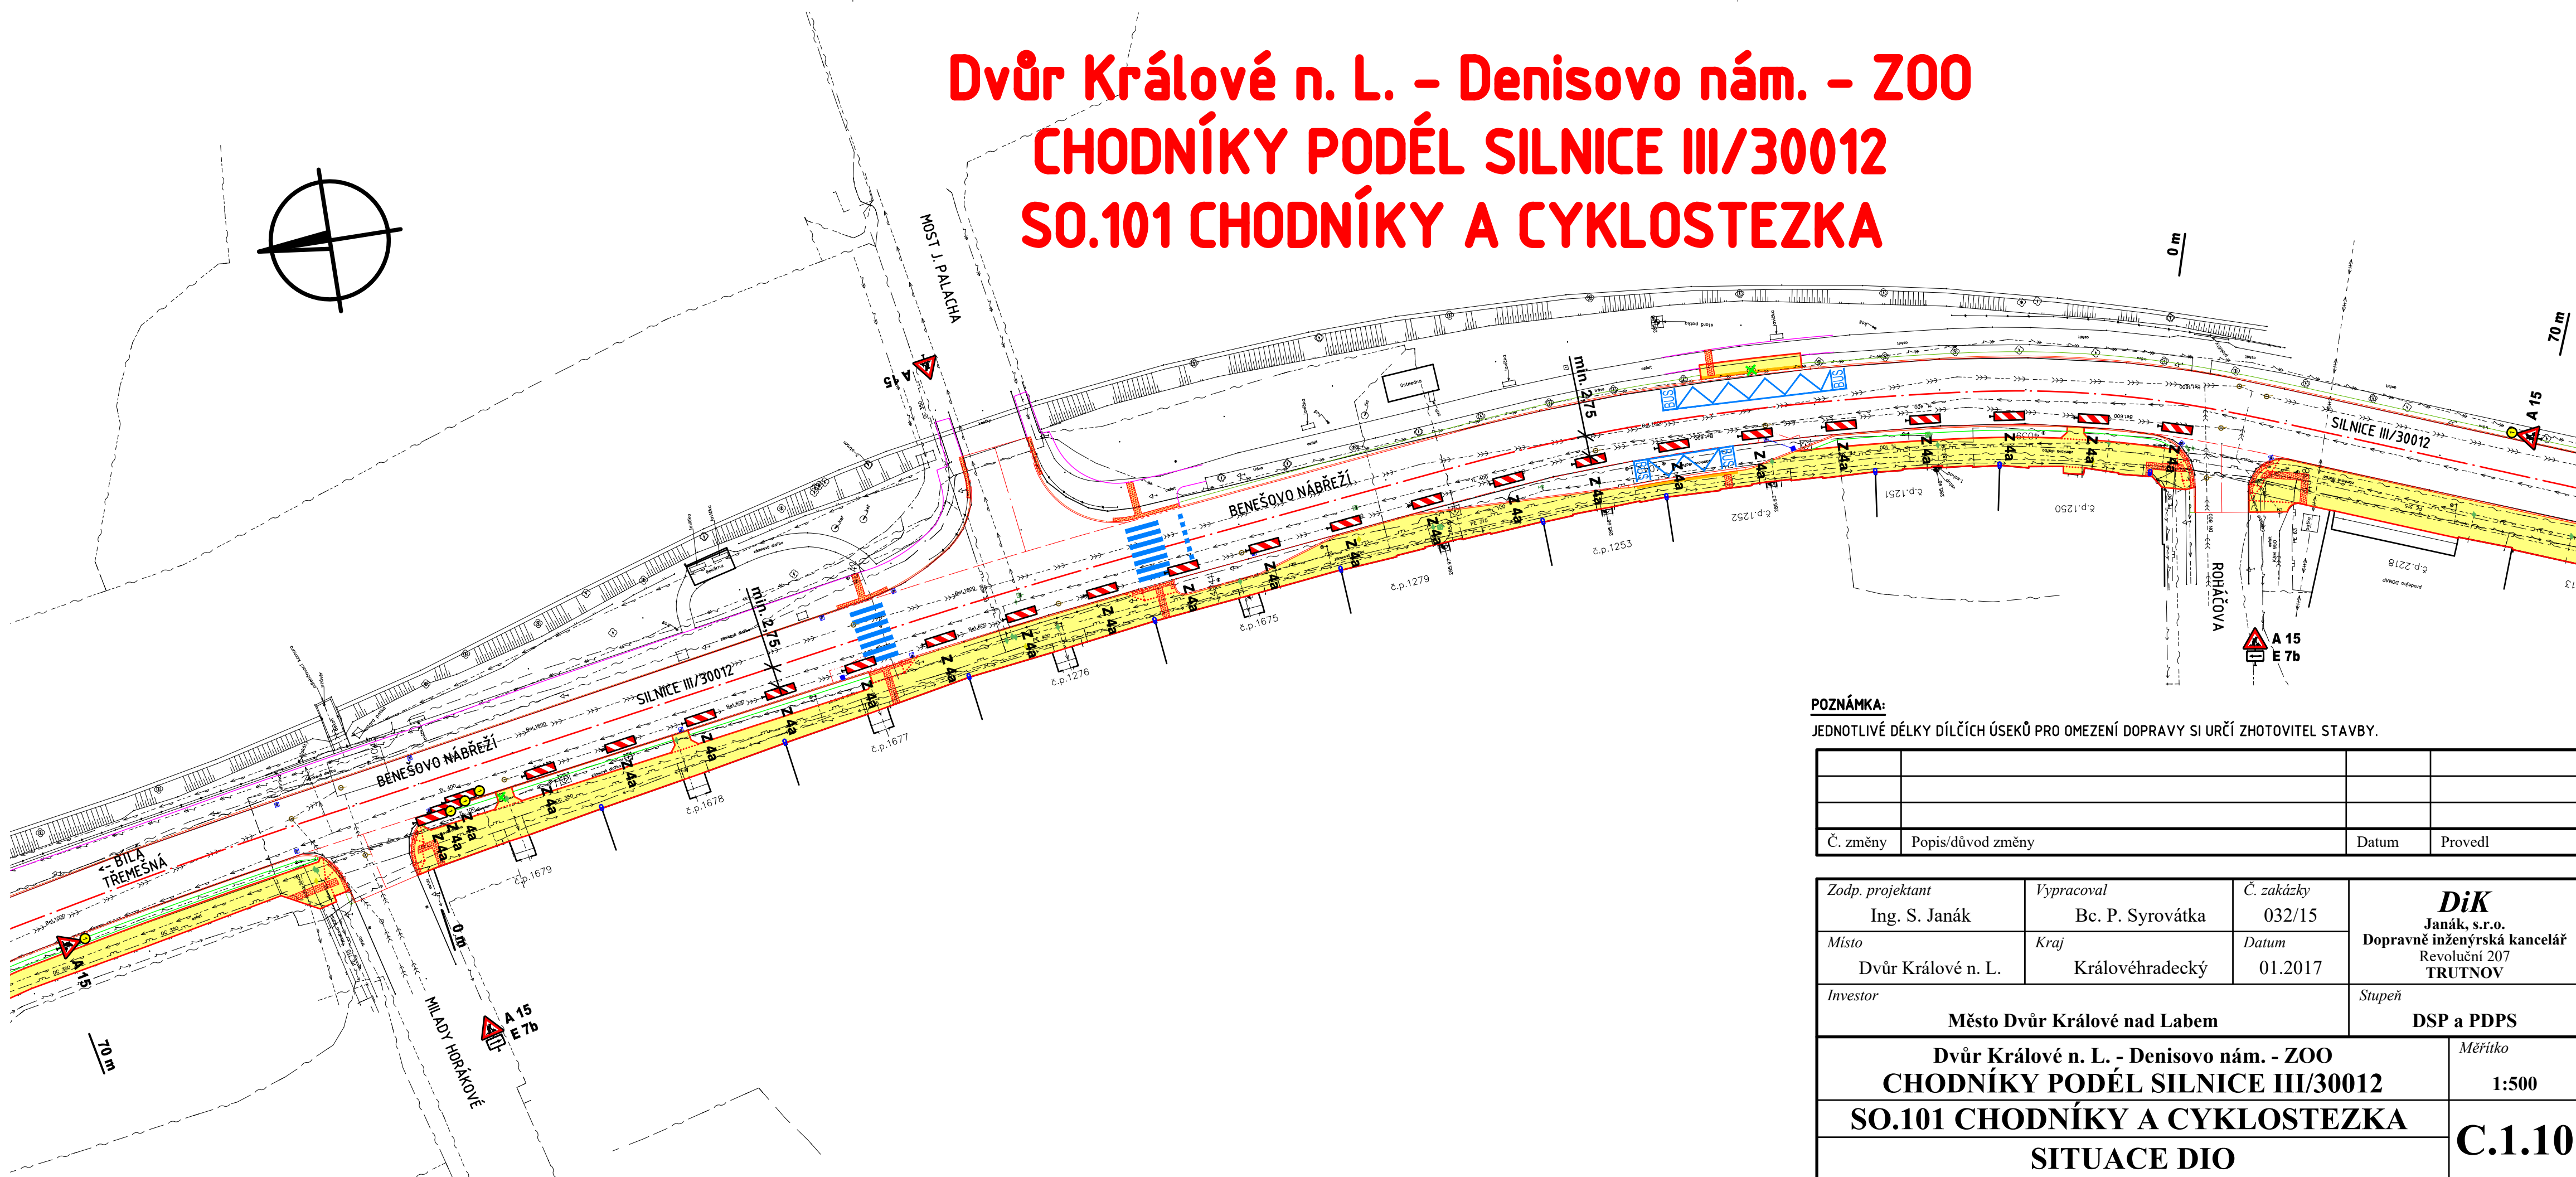

**POZNÁMKA:**  
JEDNOTLIVÉ DÉLKY DÍLČÍCH ÚSEKŮ PRO OMEZENÍ DOPRAVY SI URČÍ ZHOTOVITEL STAVBY.

Č. změny	Popis/důvod změny	Datum	Provedl

Zodp. projektant Ing. S. Janák	Vypracoval Bc. P. Syrovátka	Č. zakázky 032/15	<b>DiK</b> Janák, s.r.o. Dopravně inženýrská kancelář Revoluční 207 TRUTNOV
Místo Dvůr Králové n. L.	Kraj Královéhradecký	Datum 01.2017	
Investor Město Dvůr Králové nad Labem			
Dvůr Králové n. L. - Denisovo nám. - ZOO CHODNÍKY PODÉL SILNICE III/30012 SO.101 CHODNÍKY A CYKLOSTEZKA SITUACE DIO			Měřítko 1:500  <b>C.1.10</b>