

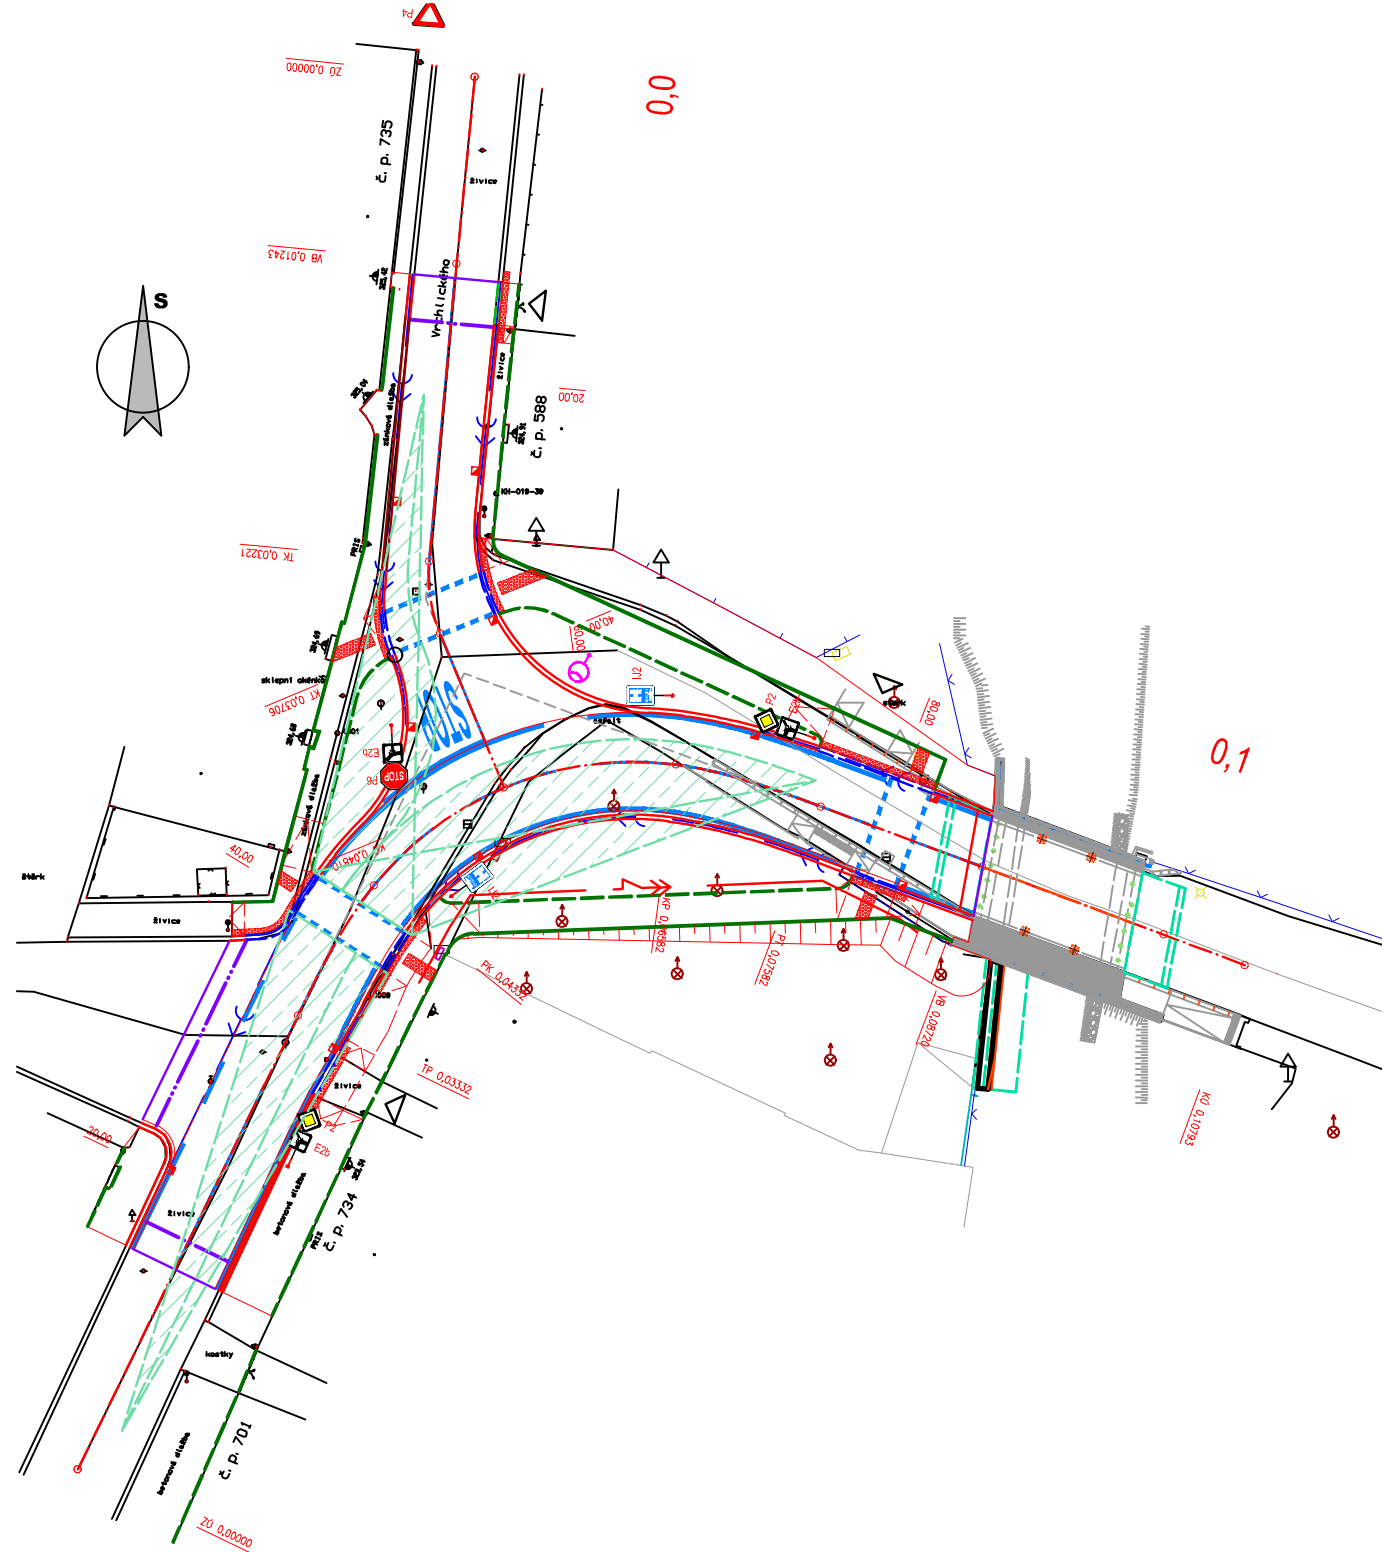


SITUACE ROZHLEDŮ
1:500

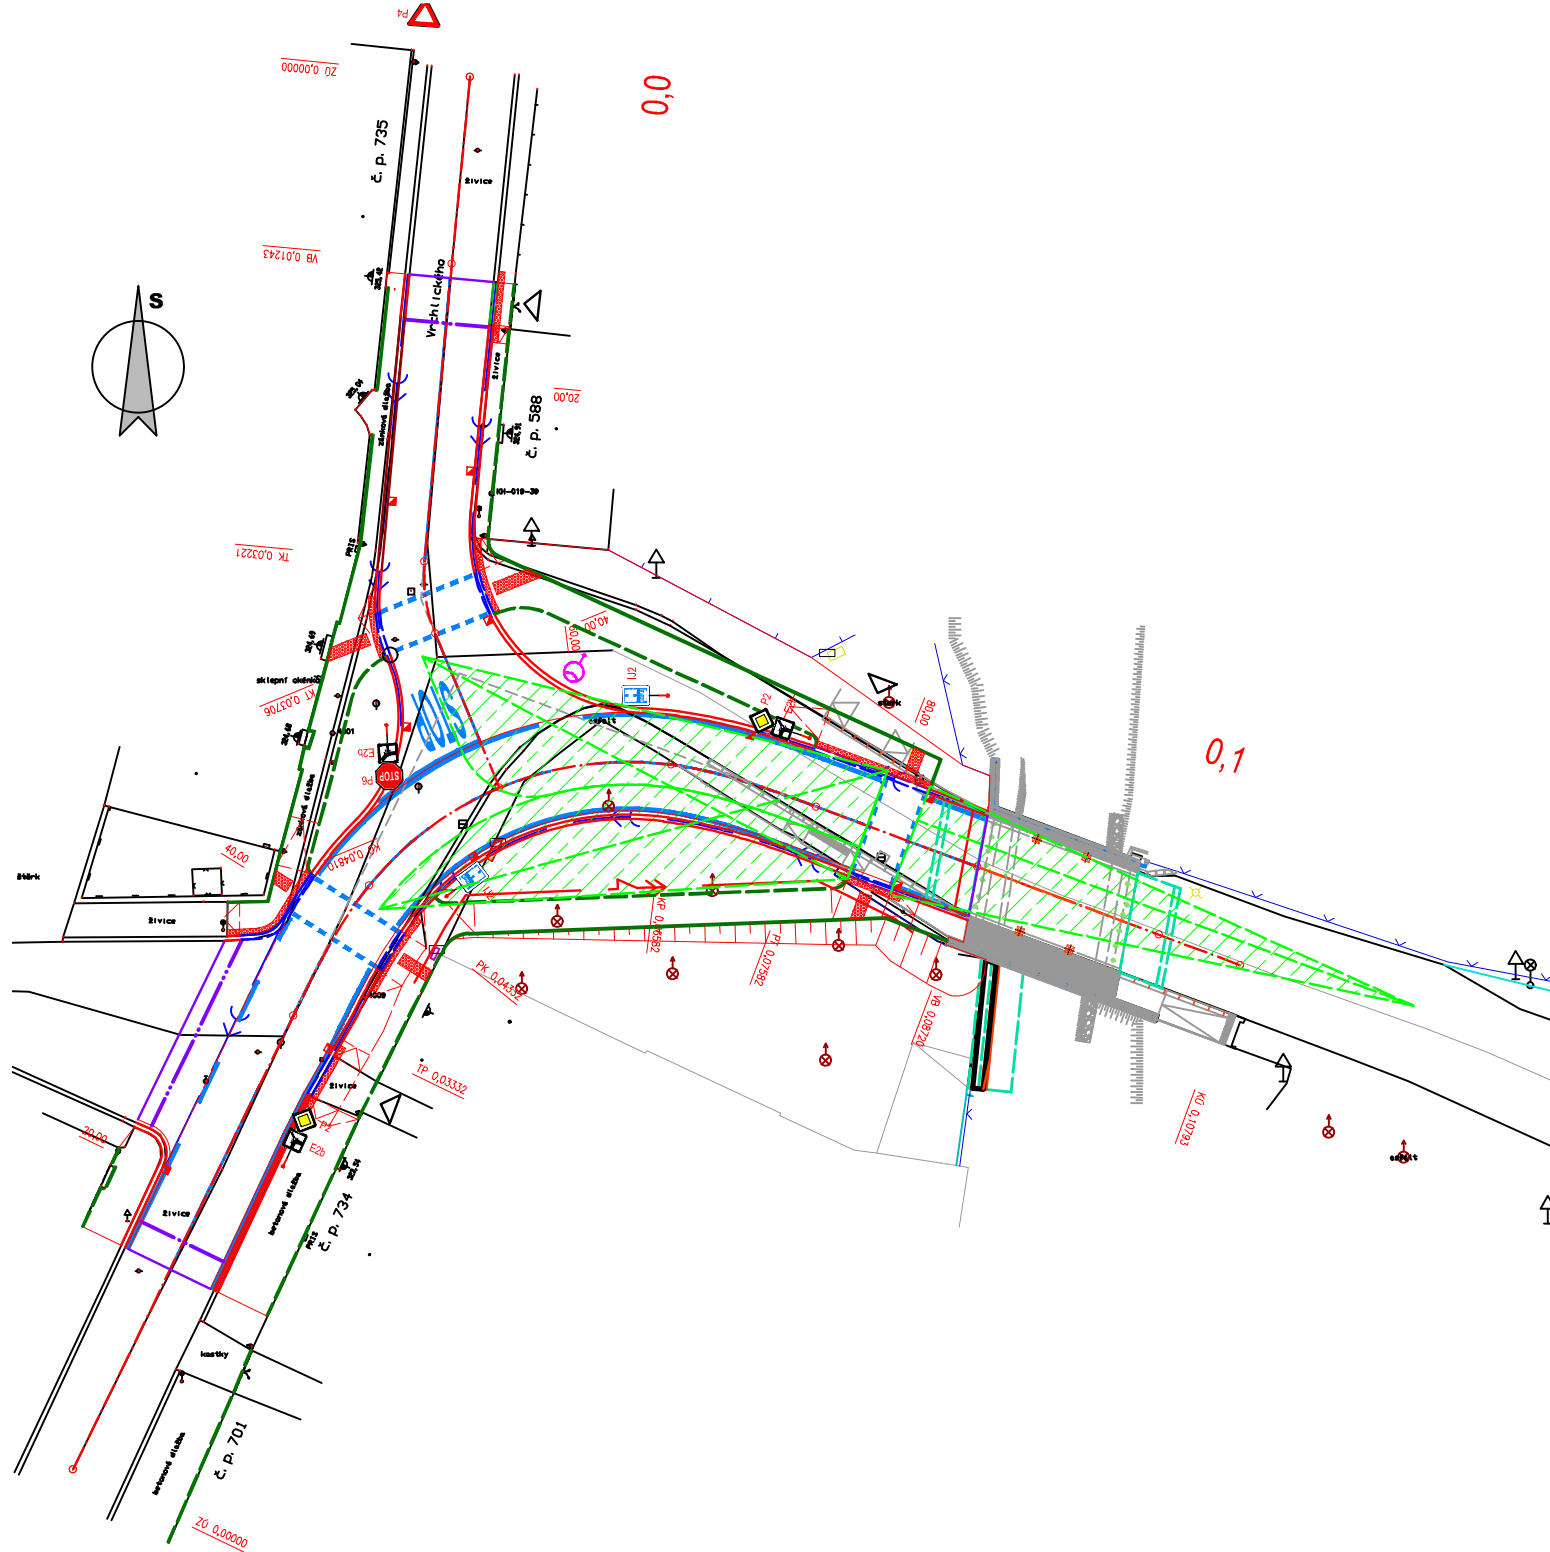

LEGENDA ROZHLEDŮ:
DZ=35m
DZ=35m
DZ=35m

03		
02		
01		
ZMĚNA	POPIS	DATUM

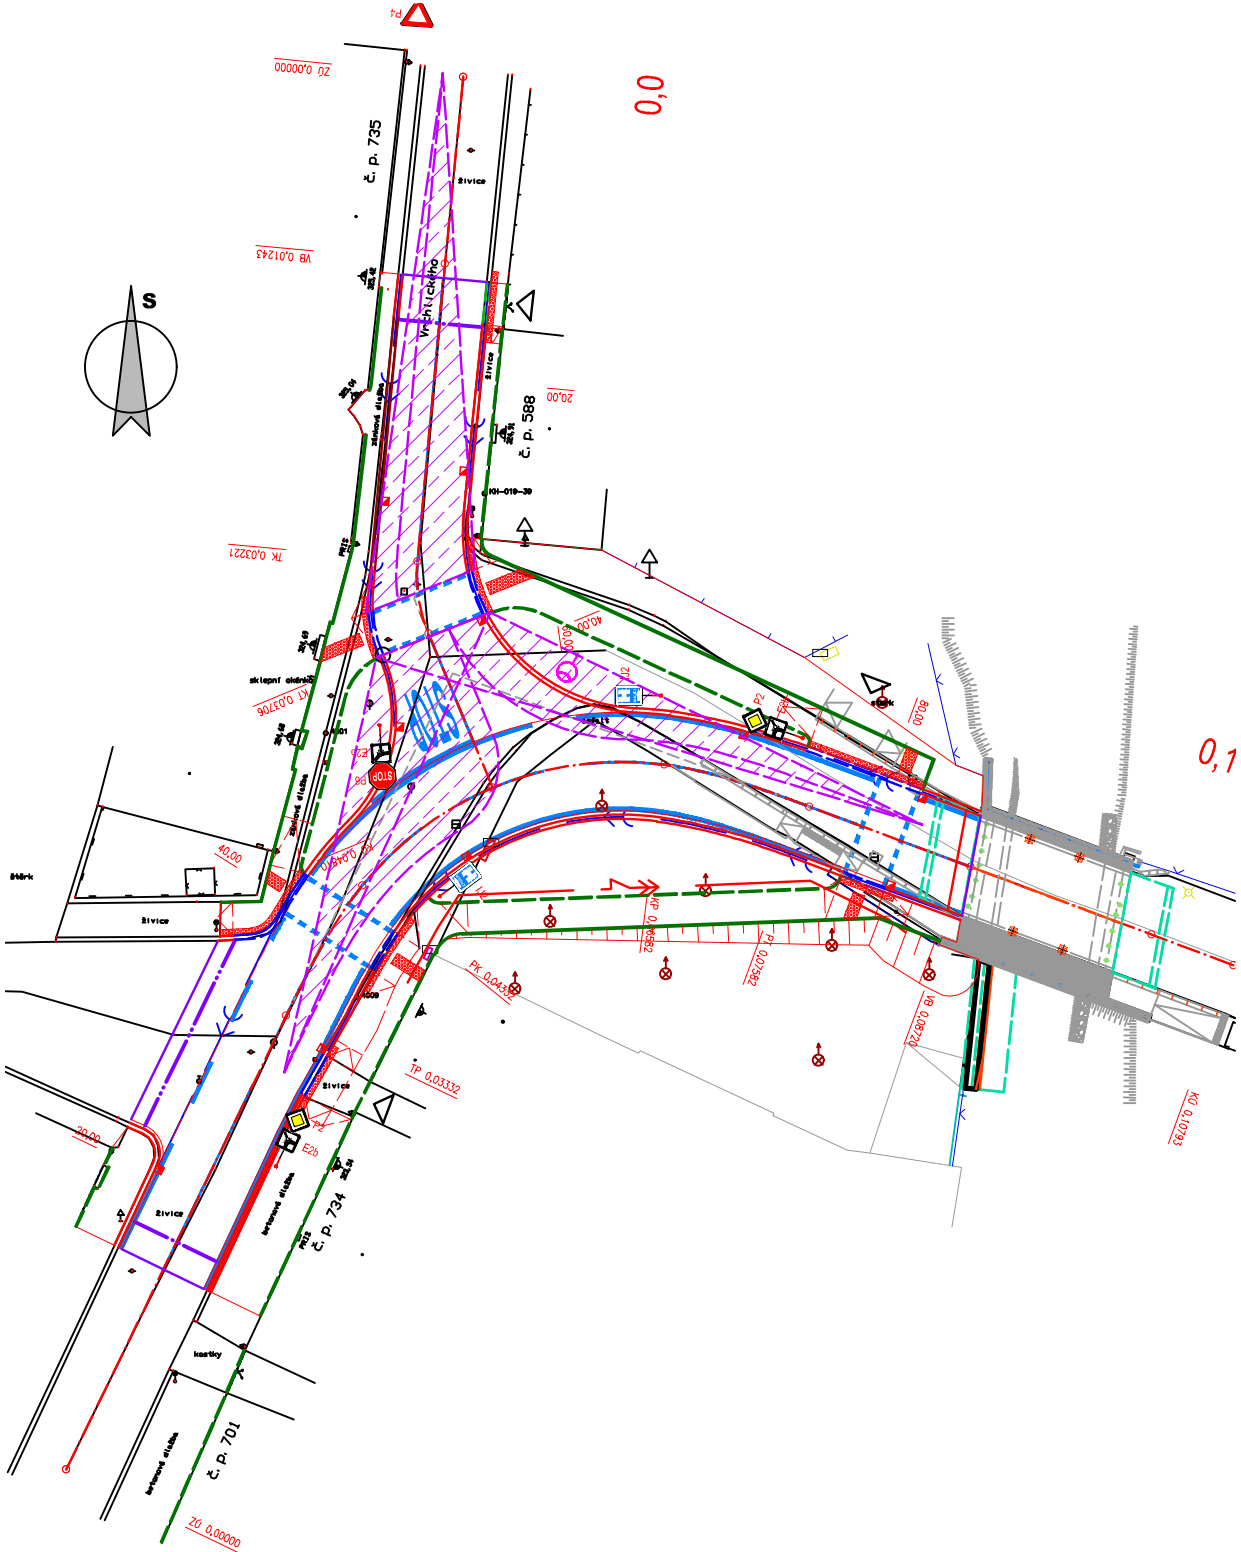

ING. IVAN ŠÍR
PROJEKTOVÁNÍ DOPRAVNÍCH STAVEB a.s.
Haškova 1714/3, 500 02 Hradec Králové, tel: +420 603 181 473, sir@sirivan.cz, www.sirivan.cz
IČ: 287 86 793

Objednatel: Město Dvůr Králové nad Labem
náměstí T. G. Masaryka 38, 544 17 Dvůr Králové nad Labem

Dvůr Králové nad Labem
Úprava křižovatky v ulici Nedbalova

- kraj:
Královéhradecký

■ MÚ / OU:
Dvůr Králové nad Labem

■ stupeň utajení:
bez utajení

■ datum:
09 / 2017

■ zakázkové číslo:
17 119

■ stupeň PD:
DSP + PDPS

■ odpovědný projektant stavby:
Ing. Ivan Šír

■ odpovědný projektant objektu:
Ing. Jan Fiala

■ vypracoval:
Ing. Jakub Erben

■ kontroloval:
Ing. Jan Fiala

■ změna číslo:
00

■ měřítko:
M 1:500
- Jan Fiala*
Jakub Erben
Jan Fiala
- SO 120 + SO 121
SITUACE ROZHLEDŮ
- C.1.1.7