


SKLADBA P12

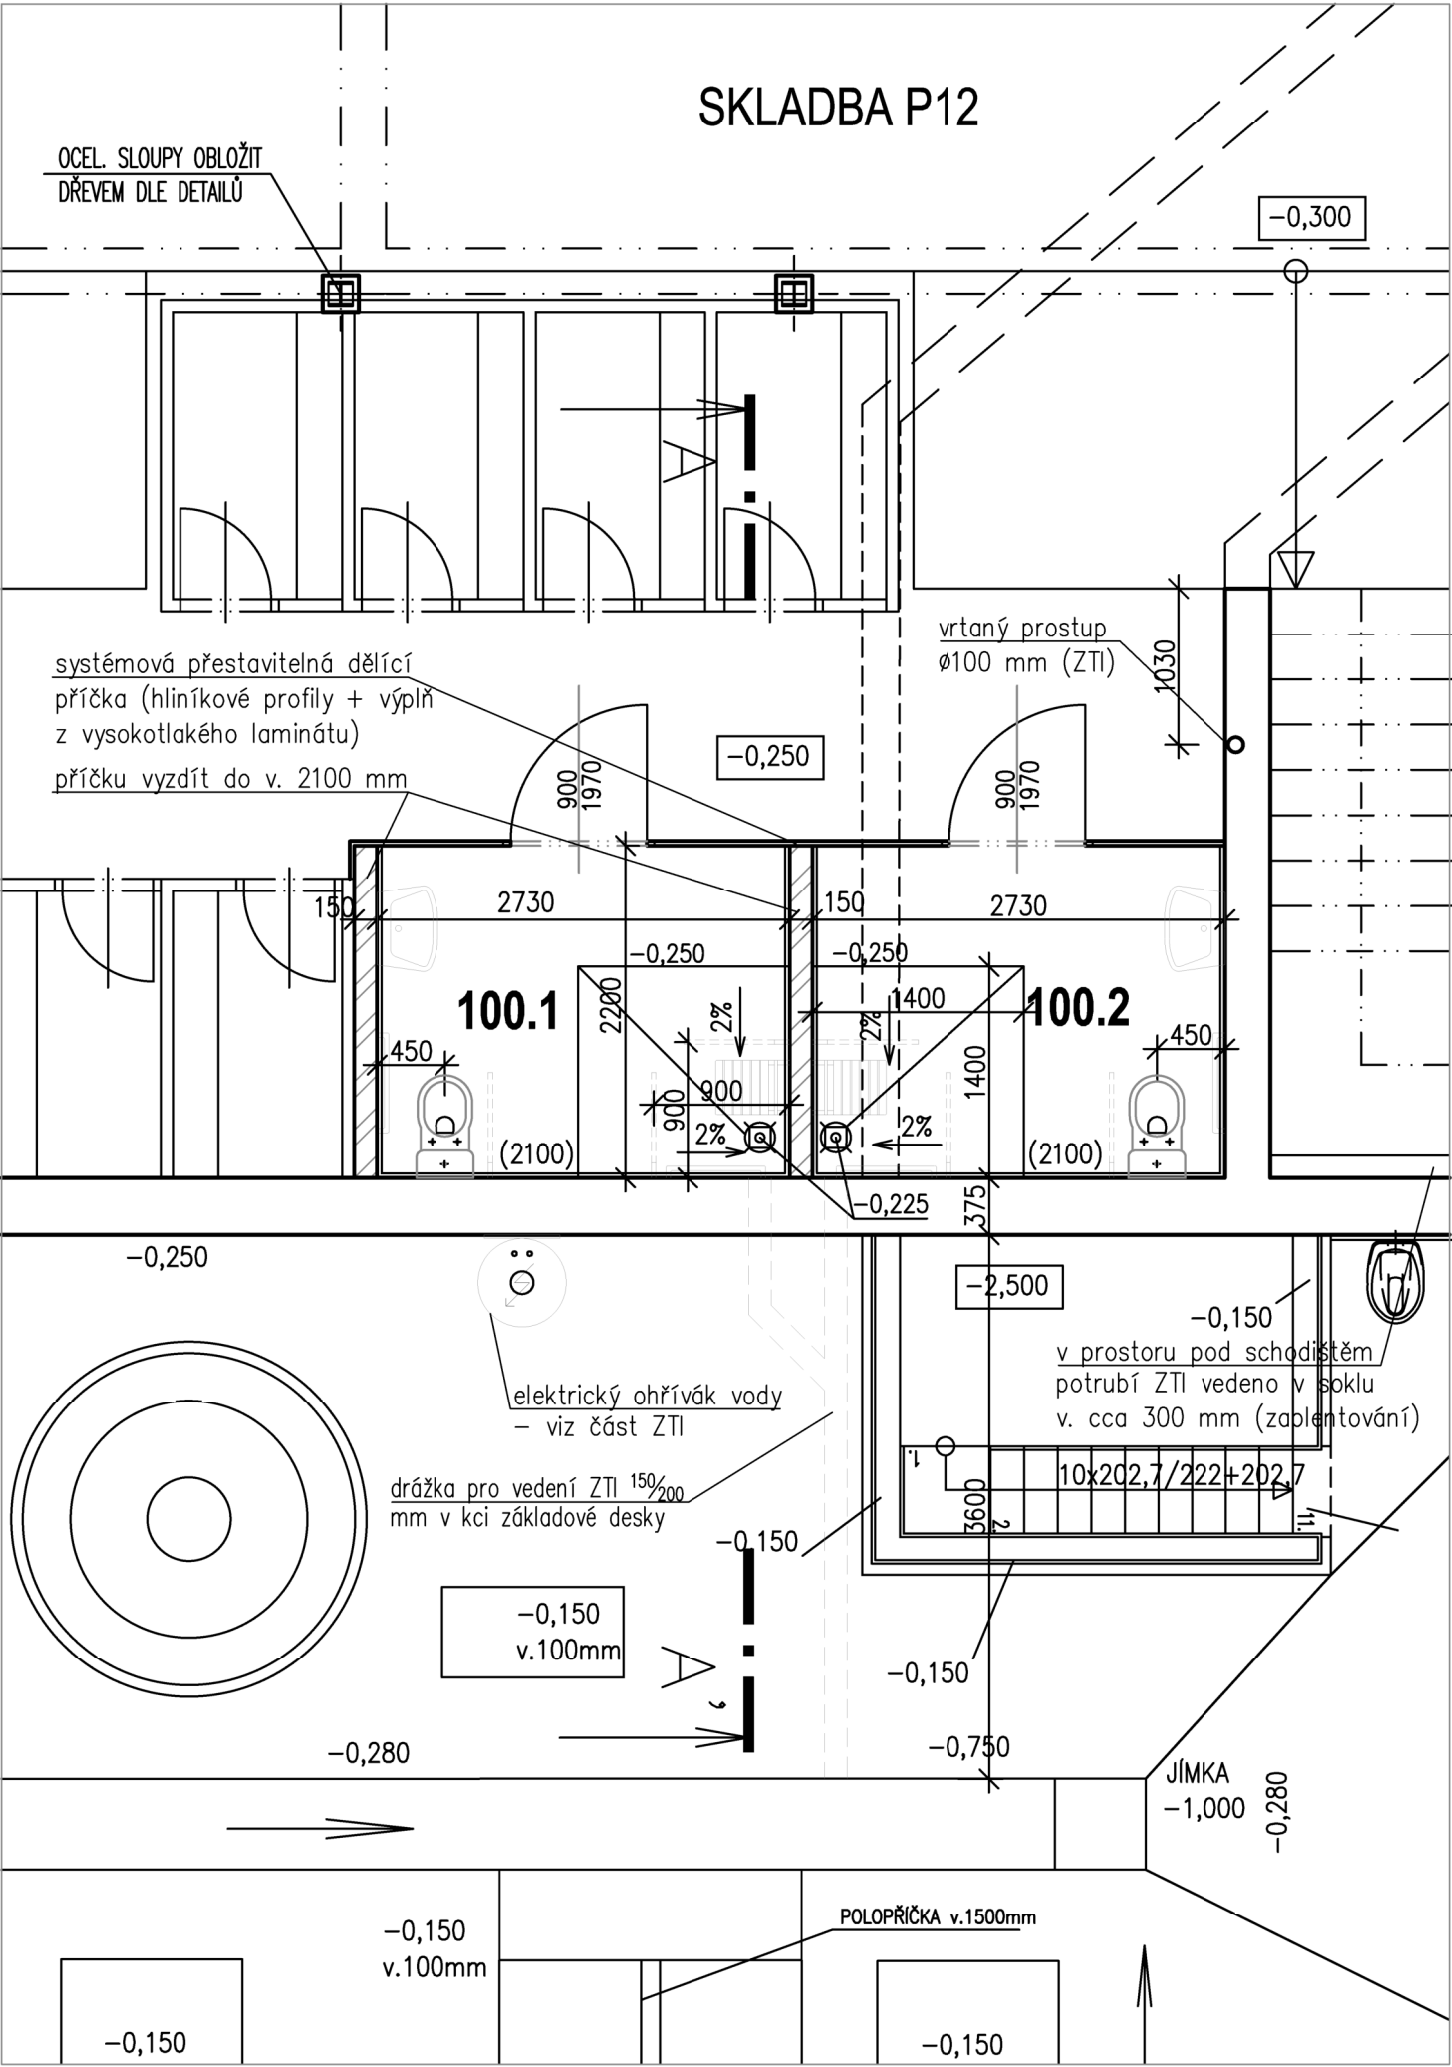


TABULKA MÍSTNOSTÍ:

Č.M.	NÁZEV	M2	PODLAHY	STĚNY	STROP	POZNÁMKY
100.1	HYGIENICKÁ BUŇKA - MUŽI	6,0	KD -MP	KO	OŠ	KO do v. 2100 mm
100.2	HYGIENICKÁ BUŇKA - ŽENY	6,0	KD -MP	KO	OŠ	KO do v. 2100 mm

KO ... KERAMICKÝ OBKLAD
OŠ ... OMÍTKA ŠTUKOVÁ
KD-MP ... KERAM. DLAŽBA PROTISKLUZ. MRAZUVZDORNÁ

LEGENDA MATERIÁLŮ

- STÁVAJÍCÍ KONSTRUKCE
- POROTHERM 14 P+D (P10) na klasickou maltu

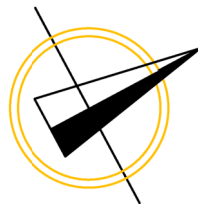

projekt
h - projekt s.r.o.
Korunní 968/31
120 00 Praha 2
IČO 60468653
DIČ CZ60468653

PROFESE
h projekt
s.r.o.
Korunní 968/31
120 00 Praha 2
IČO 60468653
DIČ CZ60468653

POLOHOPIŠNÝ SYSTEM : JTSK
VÝŠKOPISNÝ SYSTEM: BpV

HIP: ing. Petr Hruschka

INVESTOR Město Dvůr Králové nad Labem

STAVBA Tyršovo koupaliště ve Dvoře Králové nad Labem
Vestavba hygienického zázemí imobilních osob

OBSAH navrhovaný stav
půdorys 1.NP

VYPRACOVAL Ing. J. URBÁNKOVÁ

PODPIS

PROFESE stav. arch.

DATUM 06 2019

ČÍSLO VÝKRESU

STUPEŇ DPS

ČÍSLO ZAK. 0349 - 1

MĚŘÍTKO 1:50

4.