


DVŮR KRÁLOVÉ N. L. - VERDEK PĚŠÍ KOMUNIKACE - II. ETAPA SO.201 OPĚRNÉ ZDI

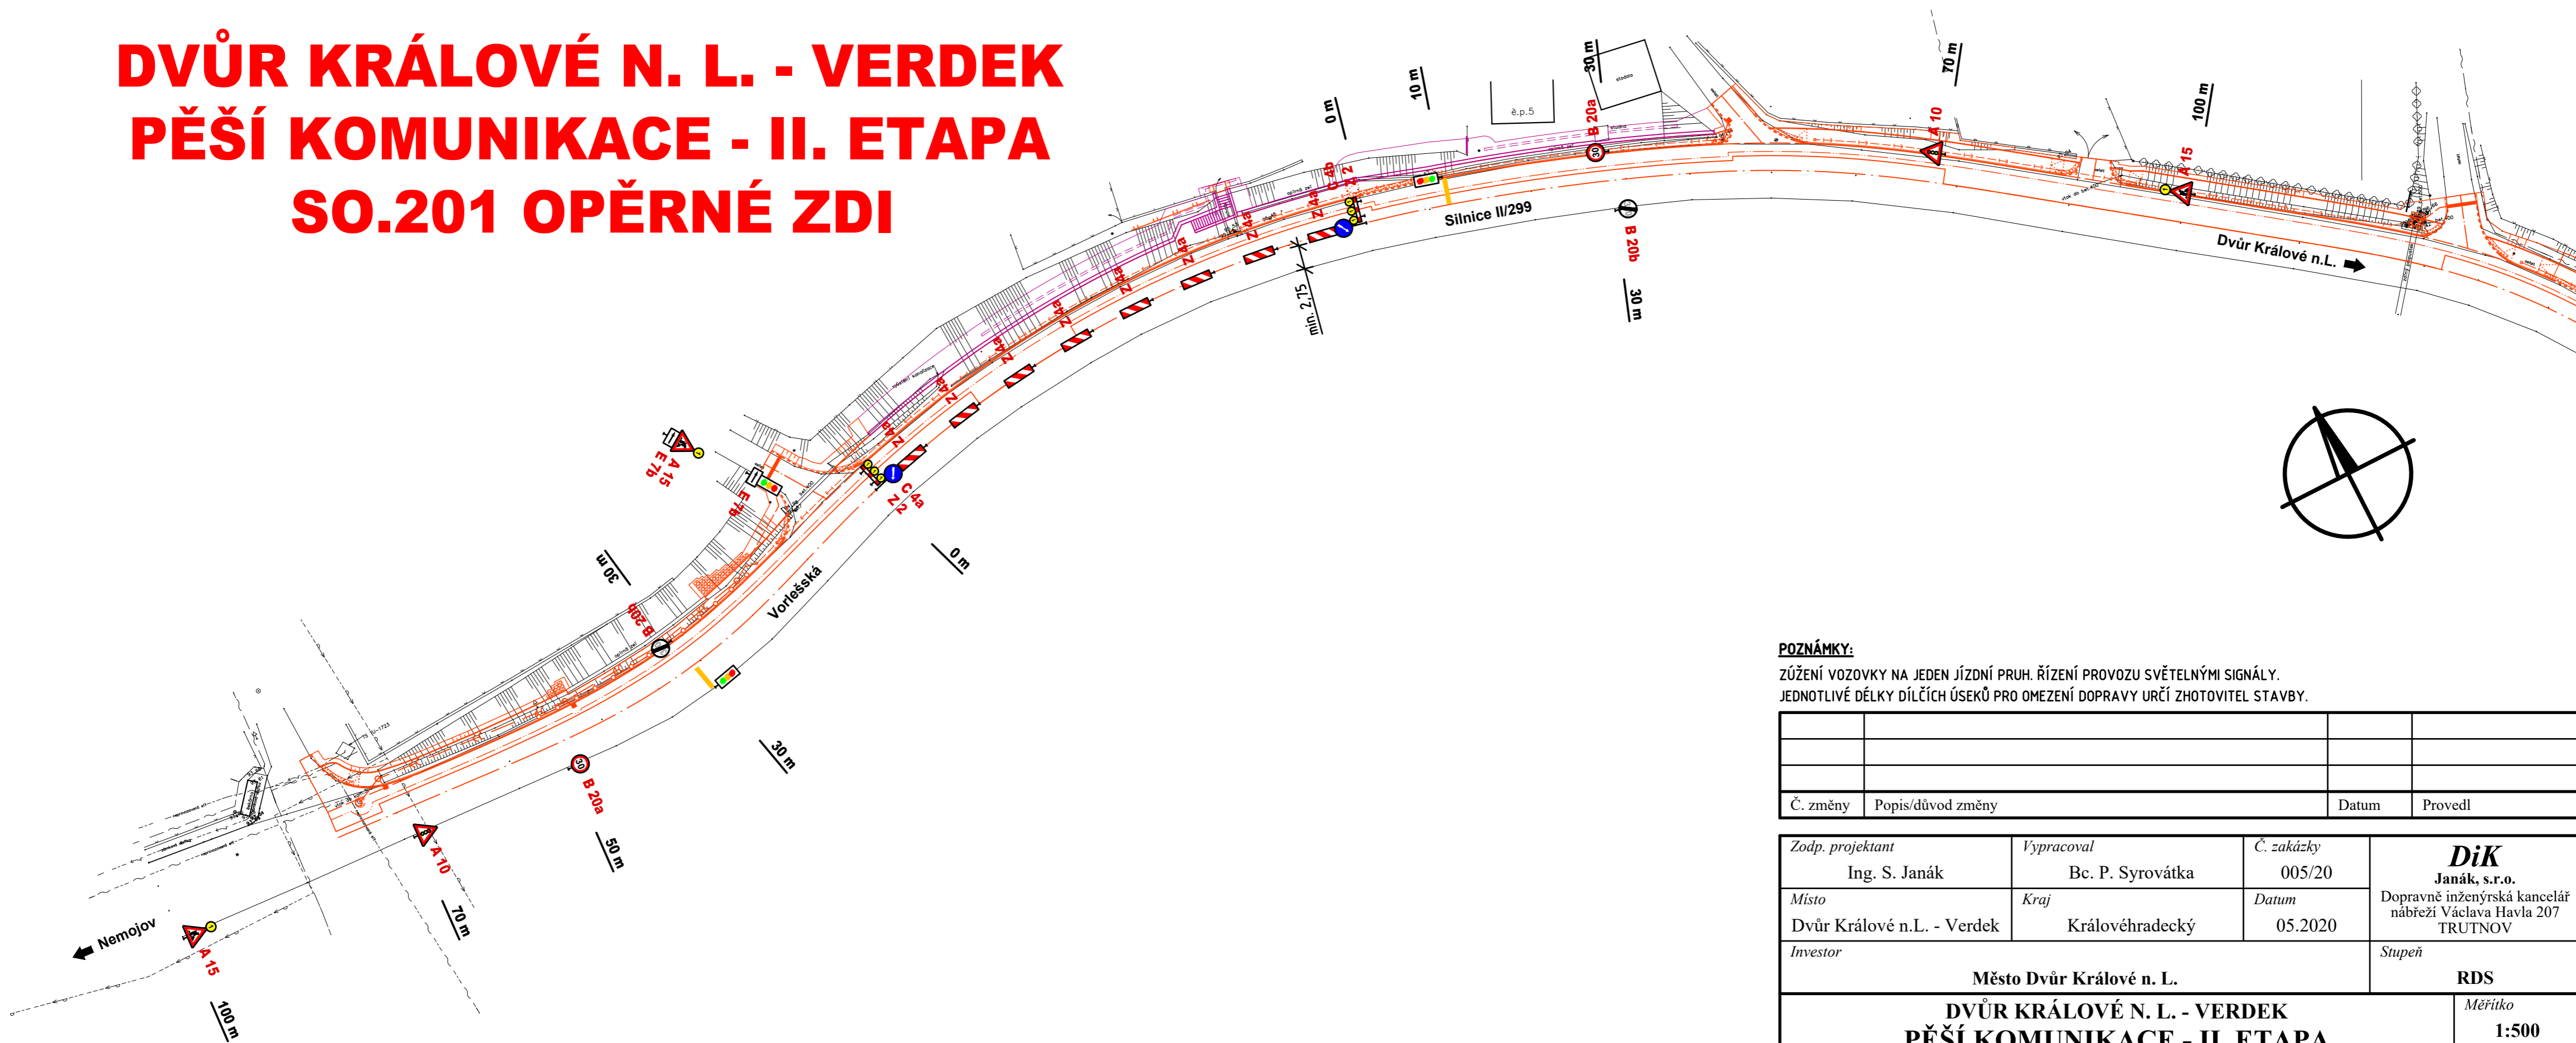

POZNÁMKY:
ZÚŽENÍ VOZOVKY NA JEDEN JÍZDNÍ PRUH. ŘÍZENÍ PROVOZU SVĚTELNÝMI SIGNÁLY.
JEDNOTLIVÉ DÉLKY DÍLČÍCH ÚSEKŮ PRO OMEZENÍ DOPRAVY URČÍ ZHOTOVITEL STAVBY.

Č. změny	Popis/důvod změny	Datum	Provedl

Zodp. projektant Ing. S. Janák	Vypracoval Bc. P. Syrovátka	Č. zakázky 005/20	DiK Janák, s.r.o. Dopravně inženýrská kancelář nábřeží Václava Havla 207 TRUTNOV
Místo Dvůr Králové n.L. - Verdek	Kraj Královéhradecký	Datum 05.2020	
Investor Město Dvůr Králové n. L.			Stupeň RDS
DVŮR KRÁLOVÉ N. L. - VERDEK PĚŠÍ KOMUNIKACE - II. ETAPA SO.201 OPĚRNÉ ZDI			Měřítko 1:500
			C.2.13b
SITUACE DIO - OPĚRNÁ ZEĎ Z2			