


OPRAVA STŘECHY ZÁKLADNÍ ŠKOLY V ŽIRČI Č.P. 11

STŘECHA - 1. ETAPA

PŮDORYS

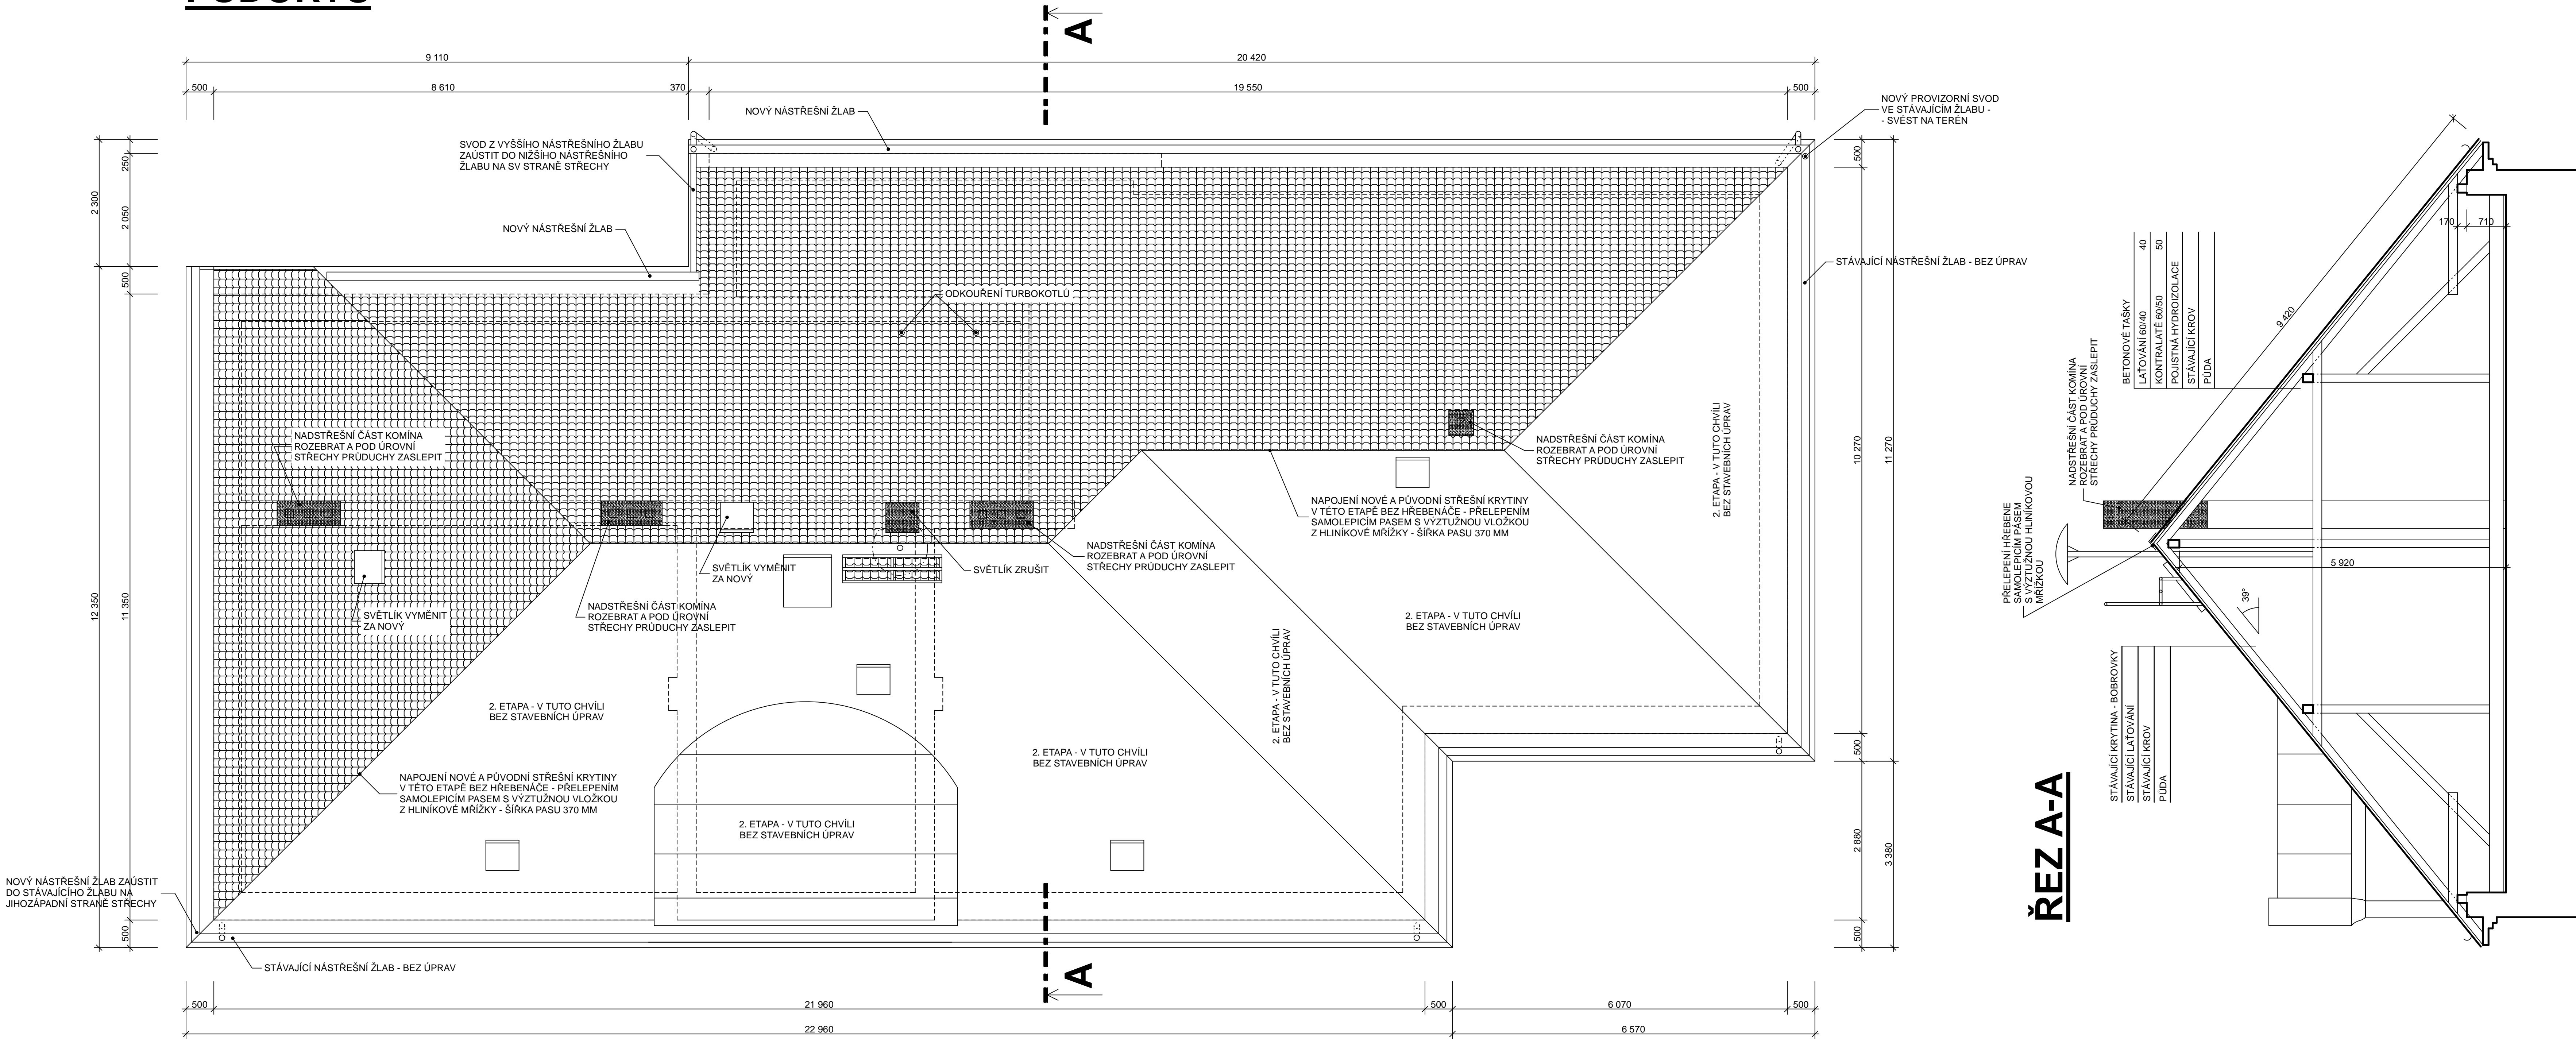

POZNÁMKA

NADSTŘEŠNÍ ČÁST NEVYUŽÍVANÝCH KAMINOVÝCH TĚLES BUDE ROZEBRÁNA POD ÚROVEŇ STŘEŠNÍ KRYTINY

ODVĚTRÁNÍ SVISLÉHO KANALIZAČNÍHO POTRUBÍ V MÍSTĚ TOALET BUDE VYVEDENO NAD STŘECHU, KDE BUDE OSAZENA ODVĚTRÁVACÍ HLAVICE

PŮVODNÍ STŘEŠNÍ KRYTA Z BOBROVEK (DVOJITÁ NA ŘÍDKÉ LAŤOVÁNÍ) BUDE NAHRAZENA BETONOVÝMI TÁSKAMI CIHLOVÉ ČERVENÉ BARVY

PŮVODNÍ LAŤOVÁNÍ A BEDNĚNÍ BUDE DEMONTOVÁNO A NAHRAZENO NOVÝM

NOVÁ STŘEŠNÍ KRYTINA BUDE VE SLOŽENÍ :

- BETONOVÉ STŘEŠNÍ TÁŠKY
- LAŤOVÁNÍ Z LAŤI 60/40
- KONTRALATĚ Z LAŤI 60/50
- POJISTNÁ HYDROIZOLACE
- STÁVAJÍCÍ KROKVE

VEŠKERÉ KLEMPÍŘSKÉ PRVKY BUDOU Z TITANZINKOVÉHO PLECHU TL. 07 MM NA DŘEVĚNÉM BEDNĚNÍ Z PRKEN TL. 25 MM, NÁSTŘEŠNÍ ŽLAB A OPLECHOVÁNÍ OKAPU OD BEDNĚNÍ ODĚLIT STRUKTURNÍ PŘIROVÁNKEM

NOVÉ LAŤOVÁNÍ A BEDNĚNÍ I STÁVAJÍCÍ PRVKY KROVU OŠETŘIT FUNGICIDNÍM A INSEKTICIDNÍM PŘÍPRAVKEM

NÁSTŘEŠNÍ ŽLABY DN 160 MM (RŠ 1000 MM) DILATOVAT PO MAX 8 M, SVODY DN 100 SVEDENY NA TERÉN, VYČISTIT PRVKY ZAJIŠŤUJÍCÍ ODTOK DEŠŤOVÉ VODY OD BUDOVY

STÁVAJÍCÍ HROMOSVOD BUDE DEMONTOVÁN A NAHRAZEN NOVÝM, SVODY A ZEMNICE BUDOU DOPLNĚNY TAK, ABY HROMOSVOD ODPOVÍDAL PLATNÉ LEGISLATIVĚ

U HŘEBENE BUDOU OSAZENY VĚTRACÍ TÁŠKY V MNOŽSTVÍ 10 KS NA KAŽDÝCH 100 M2 PLOCHY STŘECHY

		architektonická a inženýrská společnost s r.o. Jarměřská 2353, DVŮR KRÁLOVÉ nad Labem telefon + fax : 499 621 261 , telefon : 499 329 122			PARE Č. :
VEDOUcí PROJEKTU: ING. MAREK PAVLÍČEK	ZODPOVĚDNÝ PROJEKTANT: AUT. ING. MAREK PAVLÍČEK		VYPRACOVAL: ING. MAREK PAVLÍČEK		
MÍSTO: DVŮR KRÁLOVÉ NL - ŽIRČÍ KRAJ: KRÁLOVÉHRADECKÝ	Č. ZAK.: 08 / 12	STUPEŇ: D2S	DATUM: 06 / 2012	MĚŘÍTKO: 1 : 50	FORMAT: 08 x A4
INVESTOR: MĚSTO DVŮR KRÁLOVÉ NL, NÁMĚSTÍ T.G.MASARYKA 38, 544 17 DVŮR KRÁLOVÉ NL					VYKŘ. Č. :
AKCE: OPRAVA STŘECHY ZÁKLADNÍ ŠKOLY V ŽIRČI Č.P. 11 STŘECHA - 1. ETAPA					AR.04