


DVŮR KRÁLOVÉ N. L. - UL. ZBOROVSKÁ, REKONSTRUKCE
D.1.1.2.2 SITUACE SO 101 - DÍL 2
MĚŘÍTKO 1 : 250

Zaměřil	Vyhotovil	Ověřil	Datum - číslo ověření	GEODÉZIE Dvůr Králové s.r.o. Legionářská 563 544 01 Dvůr Králové nad Labem tel. 499 220 160, 795 980 751 www.geodezie-dvurkralova.cz e-mail: nossek.ge@seznam.cz	
Zbyněk Nosek	Zbyněk Nosek	Ing. Jiří Rain	6.10.2016 - 442/2016		
Kraj : Královéhradecký		Okres : Trutnov			
Obec : Dvůr Králové n.L.		Kat.území : Dvůr Králové n.L.			
Objednatel: Město Dvůr Králové n.L., nám. T.G.M 38, 544 17 Dvůr Králové n.L.					
Zborovská ulice				Čís.zakázky	272/2016
účelová mapa				Datum	6.10.2016
polohopis, výškopis, inženýrské sítě, katastrální mapa				Souř.systém	JTSK
				Výšk.systém	Bpv
				Měřítko	1:250
				Číslo výkresu	

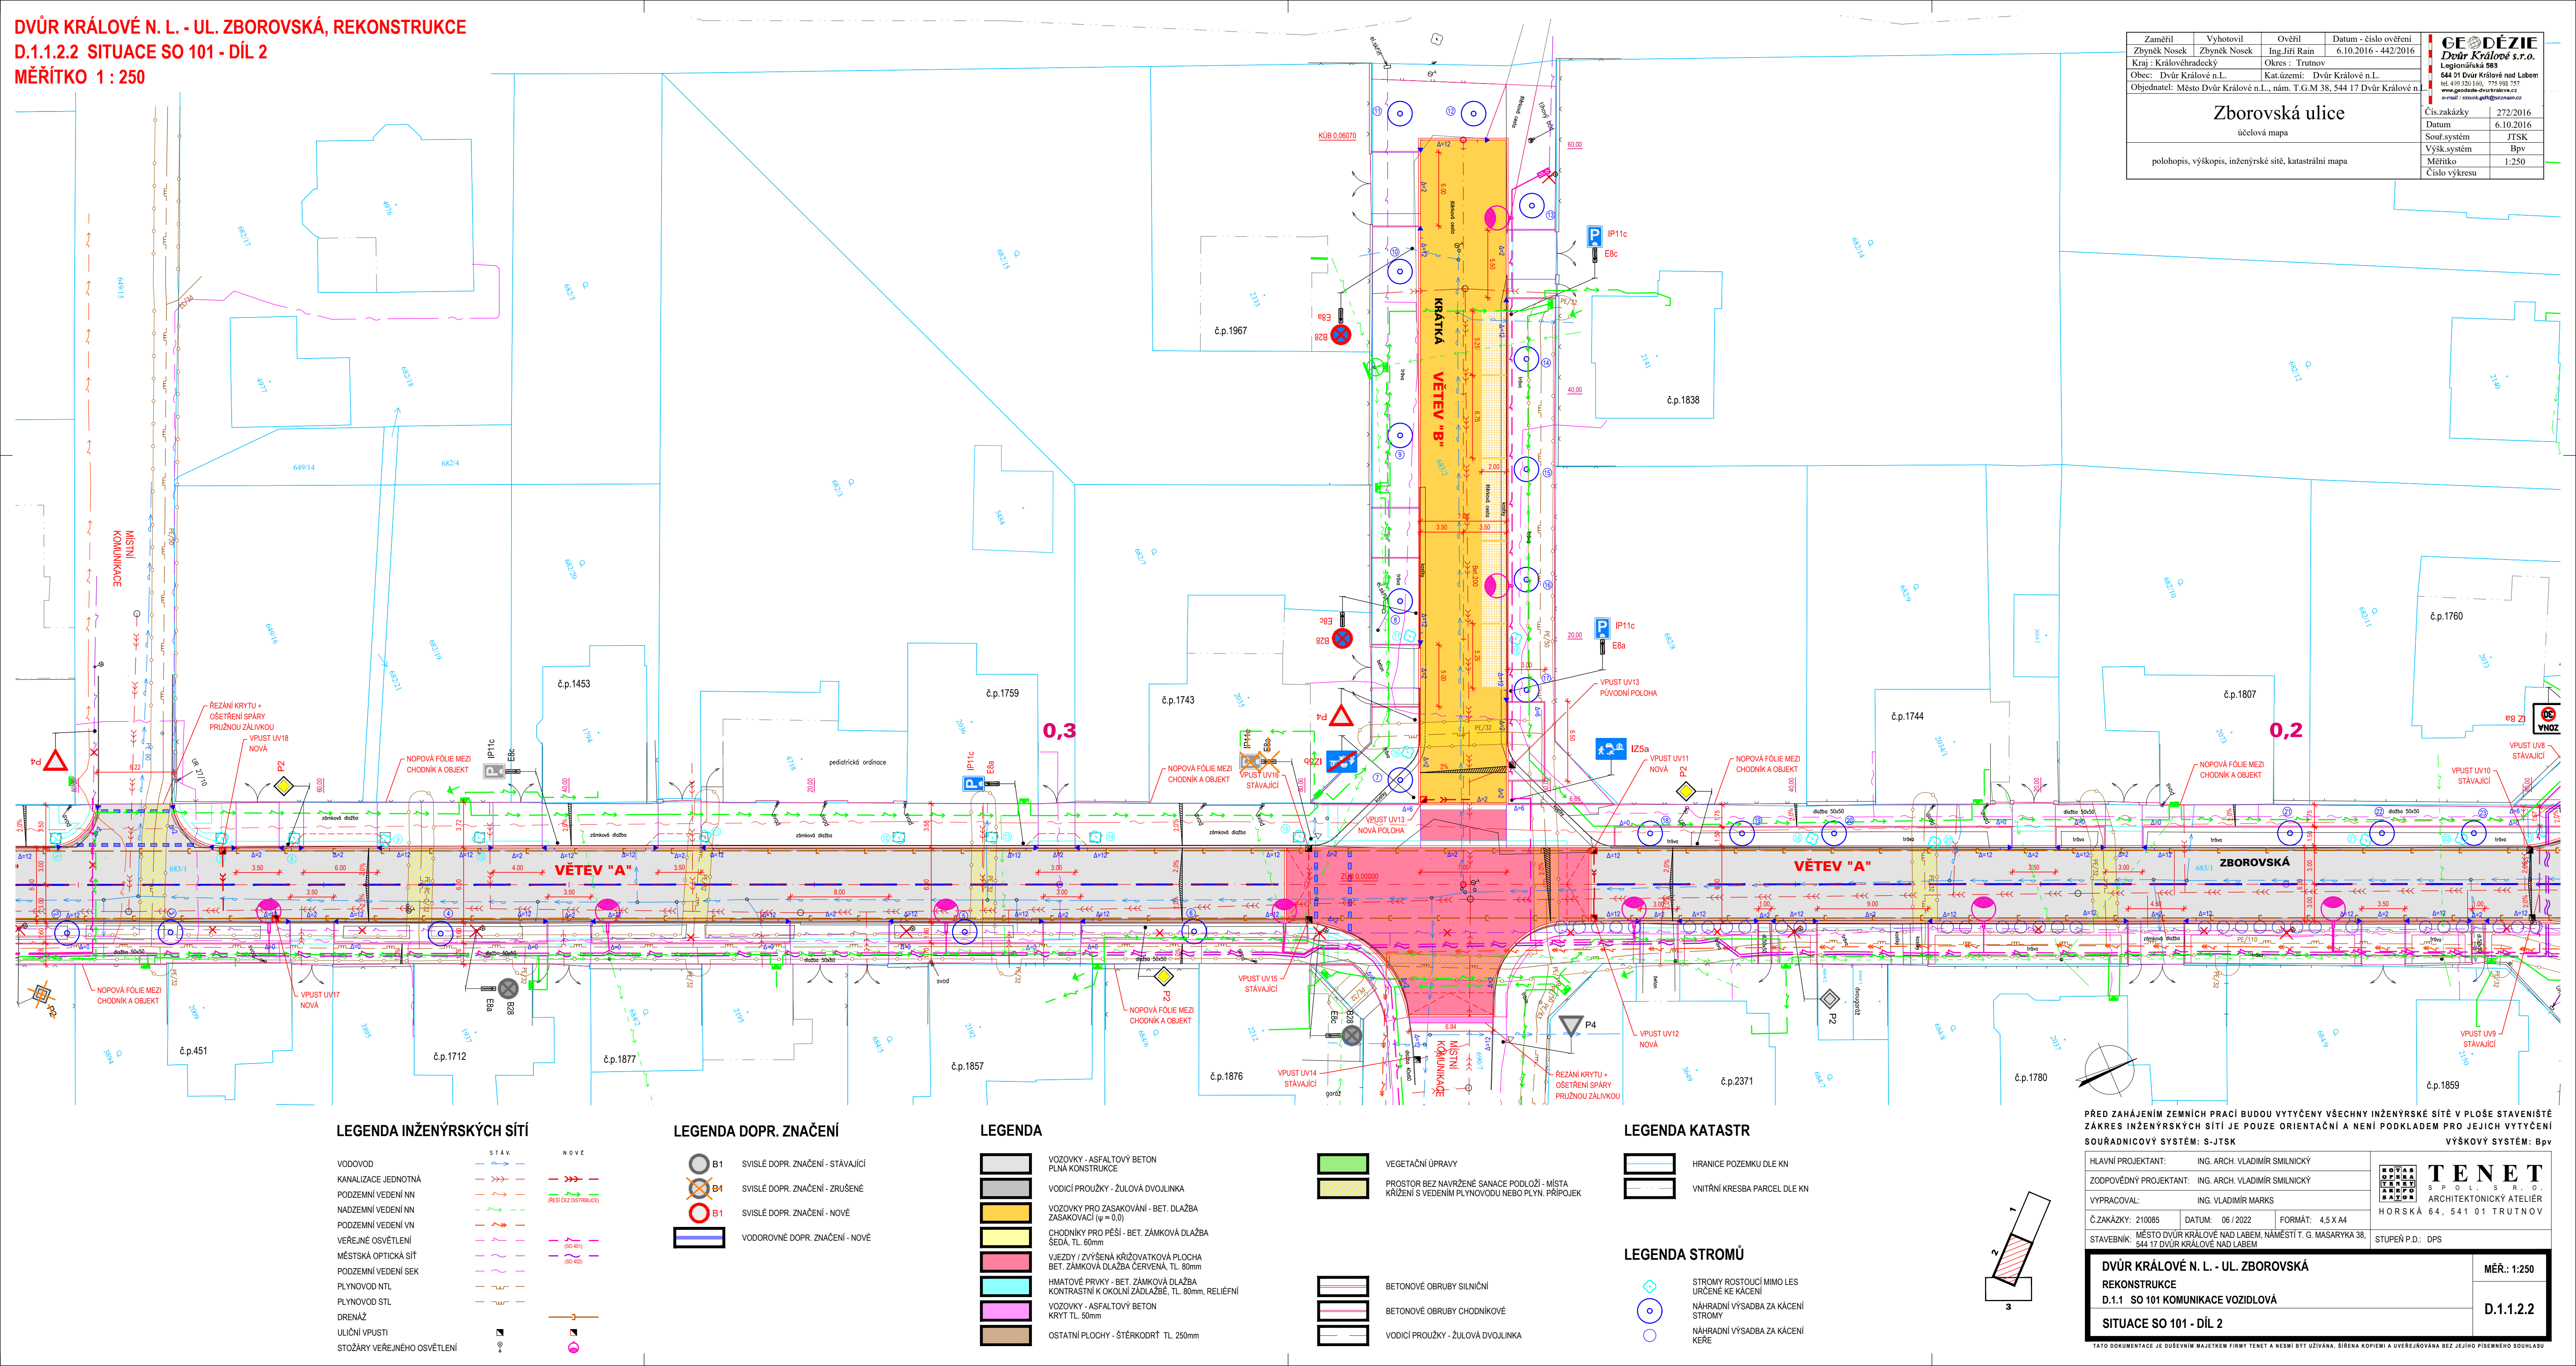

LEGENDA INŽENÝRSKÝCH SÍTÍ

VODOVOD	STAV	NOVÉ
KANALIZACE JEDNOTNÁ		
PODZEMNÍ VEDENÍ NN		
NADZEMNÍ VEDENÍ NN		
PODZEMNÍ VEDENÍ VN		
VEŘEJNÉ OSVĚTLENÍ		
MĚSTSKÁ OPTICKÁ SÍŤ		
PODZEMNÍ VEDENÍ SEK		
PLYNOVOD NTL		
PLYNOVOD STL		
DRENÁŽ		
ULIČNÍ VPUSTI		
STOŽÁRY VEŘEJNÉHO OSVĚTLENÍ		

LEGENDA DOPR. ZNAČENÍ

B1	SVISLÉ DOPR. ZNAČENÍ - STÁVAJÍCÍ
B4	SVISLÉ DOPR. ZNAČENÍ - ZRUŠENÉ
B1	SVISLÉ DOPR. ZNAČENÍ - NOVÉ
	VODOROVNÉ DOPR. ZNAČENÍ - NOVÉ

LEGENDA

	VOZOVKY - ASFALTOVÝ BETON PLNÁ KONSTRUKCE
	VODICÍ PROUŽKY - ŽULOVÁ DVOJLINKA
	VOZOVKY PRO ZASAKOVÁNÍ - BET. DLAŽBA ZASAKOVACÍ (q = 0.0)
	CHODNÍKY PRO PĚŠÍ - BET. ZÁMKOVÁ DLAŽBA ŠEDÁ, TL. 60mm
	VJEZDY / ZVÝŠENÁ KŘÍŽOVATKOVÁ PLOCHA BET. ZÁMKOVÁ DLAŽBA ČERVENÁ, TL. 80mm
	HMATOVÉ PRVKY - BET. ZÁMKOVÁ DLAŽBA KONTRASTNÍ K OKOLNÍ ZADLAŽBĚ, TL. 80mm, RELIÉFNÍ
	VOZOVKY - ASFALTOVÝ BETON KRYT TL. 50mm
	OSTATNÍ PLOCHY - ŠTĚRKODRŮ TL. 250mm

	VEGETAČNÍ ÚPRAVY
	PROSTOR BEZ NAVRŽENÉ SANACE PODLOŽÍ - MÍSTA KŘÍŽENÍ S VEDENÍM PLYNOVODU NEBO PLYN. PŘÍPOJEK
	BETONOVÉ OBRUBY SILNIČNÍ
	BETONOVÉ OBRUBY CHODNÍKOVÉ
	VODICÍ PROUŽKY - ŽULOVÁ DVOJLINKA


LEGENDA KATASTR

	HRANICE POZEMKU DLE KN
	VNITŘNÍ KRESBA PARCEL DLE KN

LEGENDA STROMŮ

	STROMY ROSTOUCÍ MIMO LES URČENÉ KE KÁCENÍ
	NÁHRADNÍ VÝSADBA ZA KÁCENÍ STROMY
	NÁHRADNÍ VÝSADBA ZA KÁCENÍ KĚŘE

PŘED ZAHÁJENÍM ZEMNÍCH PRACÍ BUDOU VYTÝČENY VŠECHNY INŽENÝRSKÉ SÍTĚ V PLOŠE STAVENÍŠTĚ
ZAKRES INŽENÝRSKÝCH SÍTÍ JE POUZE ORIENTAČNÍ A NENÍ PODKLADEM PRO JEJICH VYTÝČENÍ
SOUDRADNICOVÝ SYSTÉM: S-JTSK VÝŠKOVÝ SYSTÉM: Bpv

HLAVNÍ PROJEKTANT: ING. ARCH. VLADIMÍR SMILNÍČKÝ		 T E N E T S P O L S R O U ARCHITEKTONICKÝ ATÉLIER H O R S K Á 6 4 , 5 4 1 0 1 T R U T N O V	
ZODPOVĚDNÝ PROJEKTANT: ING. ARCH. VLADIMÍR SMILNÍČKÝ			
VYPRACOVAL: ING. VLADIMÍR MARKS			
Č. ZAKÁZKY: 210085	DATUM: 06 / 2022		FORMÁT: 4,5 X A4
STAVEBNÍK: MĚSTO DVŮR KRÁLOVÉ NAD LABEM, NÁMĚSTÍ T. G. MASÁRYKA 38, 544 17 DVŮR KRÁLOVÉ NAD LABEM			STUPEŇ P.D.: DPS

DVŮR KRÁLOVÉ N. L. - UL. ZBOROVSKÁ	MĚR.: 1:250
REKONSTRUKCE	
D.1.1 SO 101 KOMUNIKACE VOZIDLOVÁ	
SITUACE SO 101 - DÍL 2	

TATO DOKUMENTACE JE DUŠEVNÍM MAJETKEM FIRMY TENET A NESMÍ BÝT UŽÍVÁNA, SÍŘENA KOPÍEMÍ A UVEŘEJŇOVÁNA BEZ JEJÍHO PÍSEMNÉHO SOULASU