




2.18/1 POHLED  
Scale: 1:20

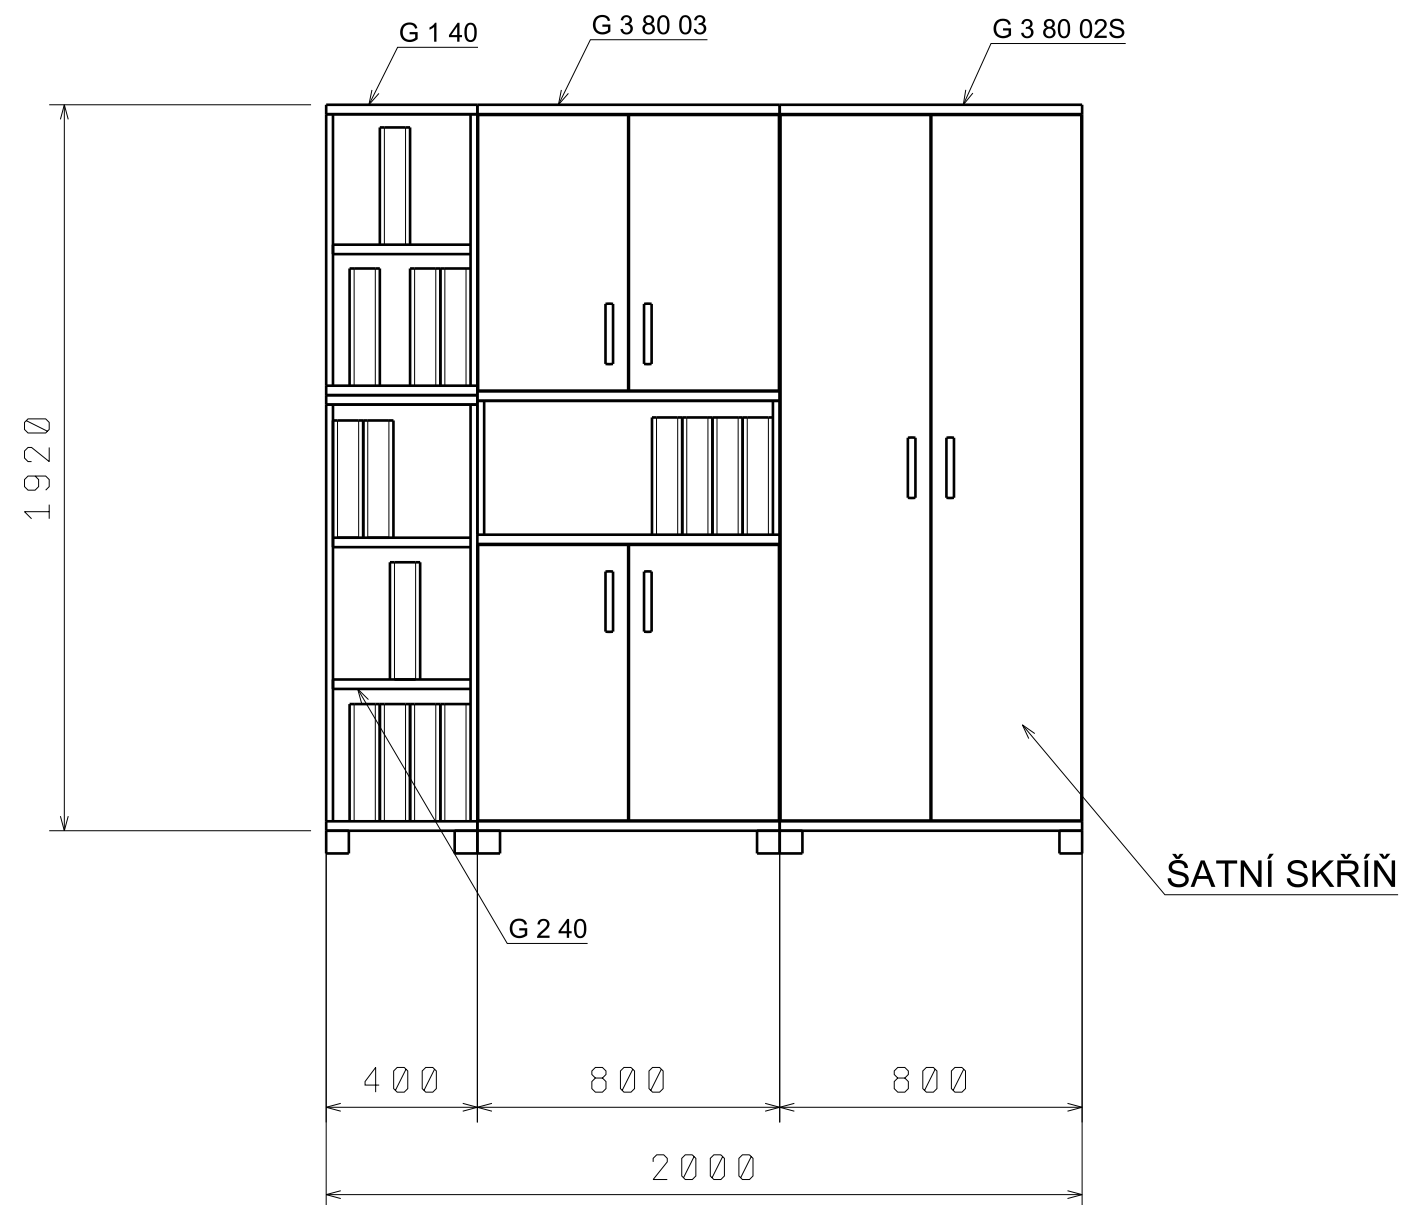


PŮDORYS  
Scale: 1:20

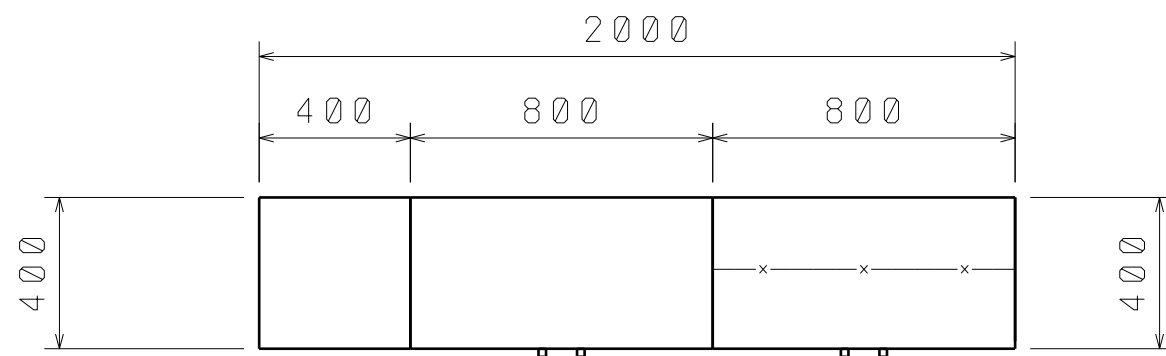

BOKORYS  
Scale: 1:25

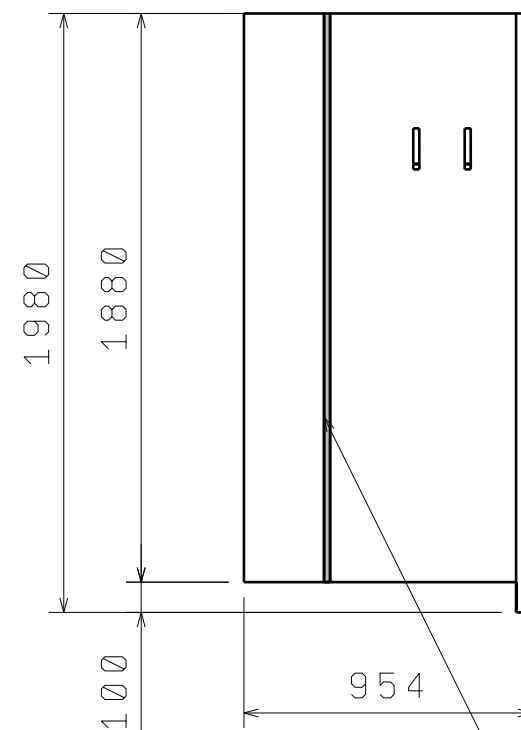

2.18/3 POHLED  
Scale: 1:25

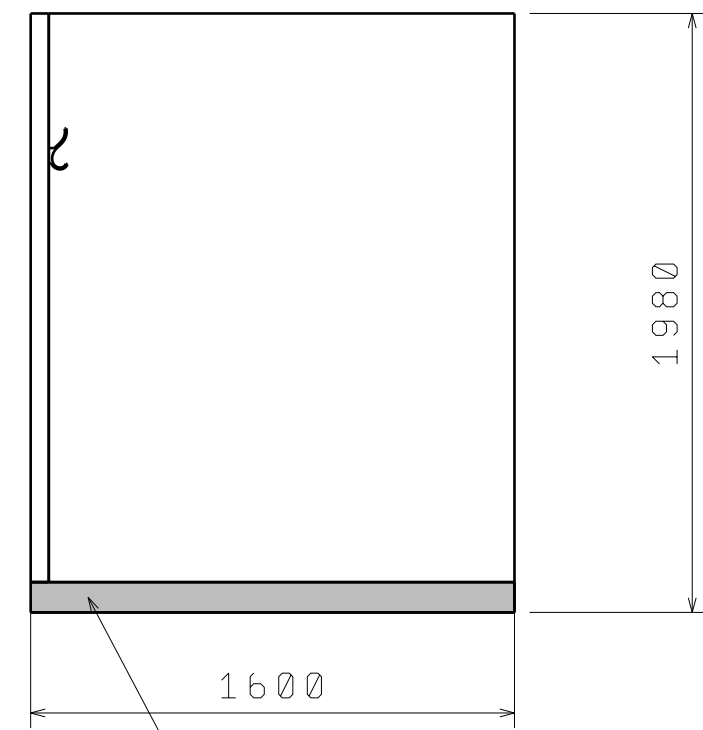

G 3 80 02S CELKEM ..... 1 KS  
G 3 80 03 CELKEM ..... 1 KS  
G 1 40 CELKEM ..... 1 KS  
G 2 40 CELKEM..... 1 KS  
2.18/3 VĚŠÁKOVÁ STĚNA CELKEM ..... 1 KS

NUTNO DOMĚŘIT NA STAVBĚ !

MĚSTO Dvůr Králové nad Labem

5.3. 2022

Nám. T.G. Masaryka 38

2.NP

*Handwritten signature*

ÚLOŽNÉ SKŘÍŇ

SESTAVA

2.18

2.18/1, 2.18/3

M 1 : 25