




POHLED
Scale: 1:20

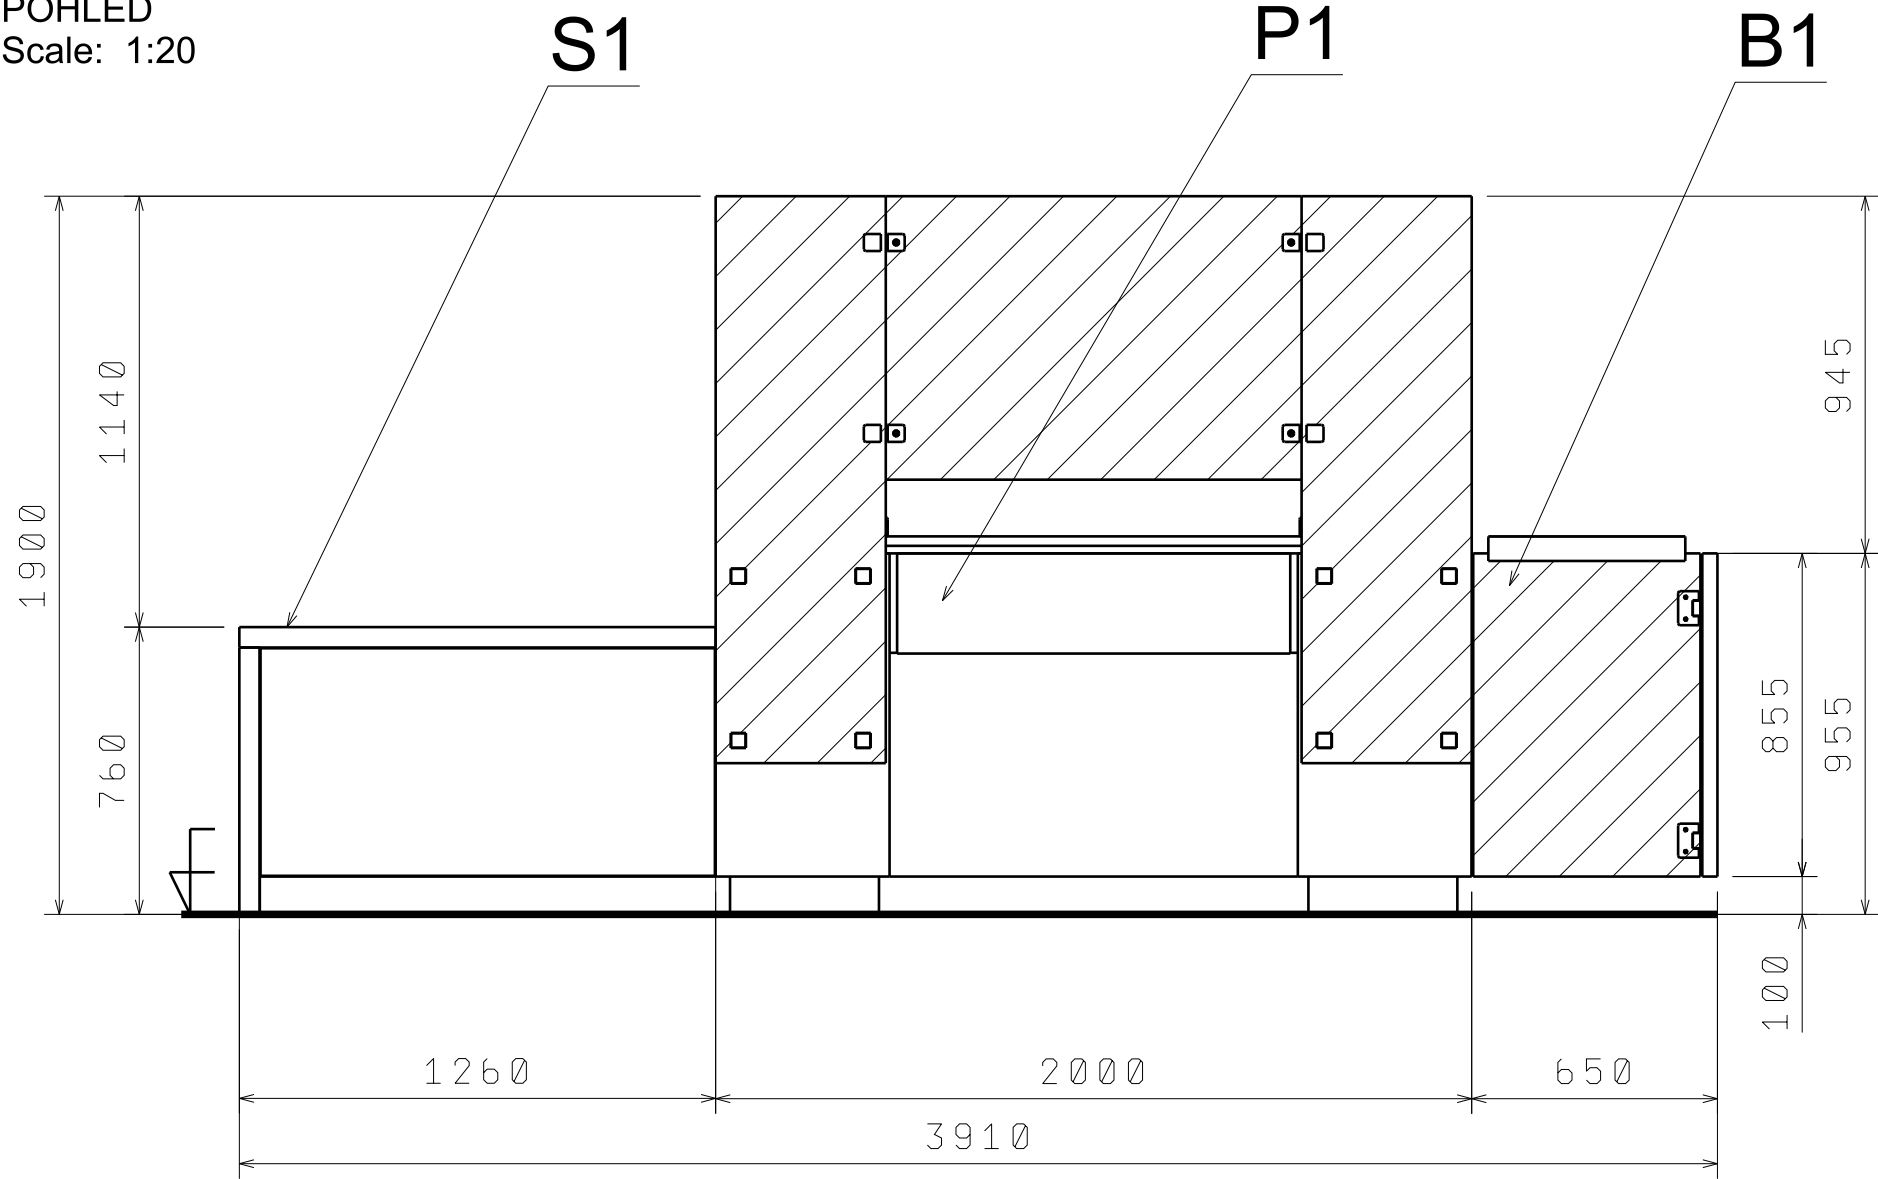


BOKORYS
Scale: 1:20

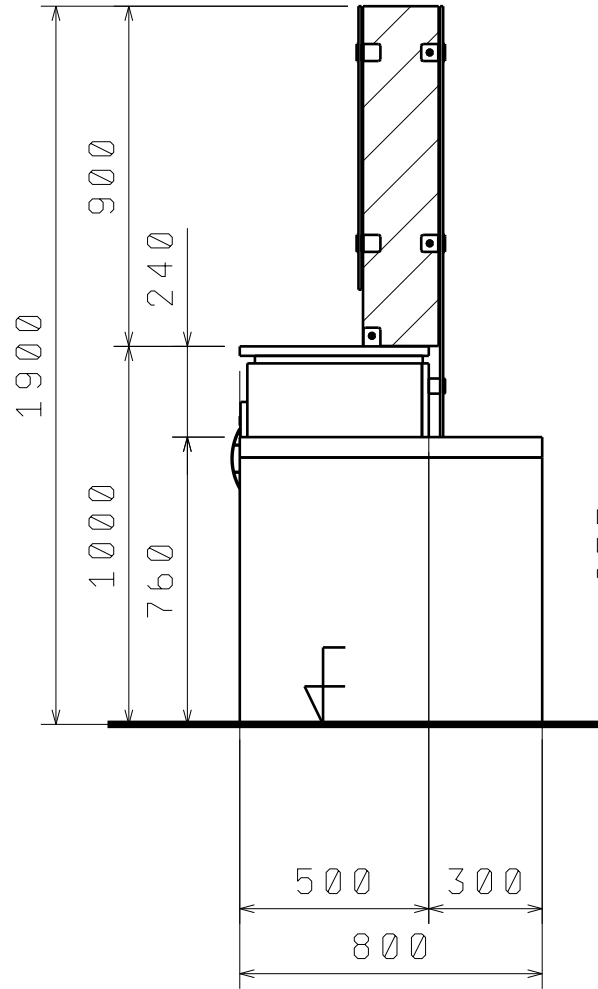


POHLED ZE ZADU
Scale: 1:20

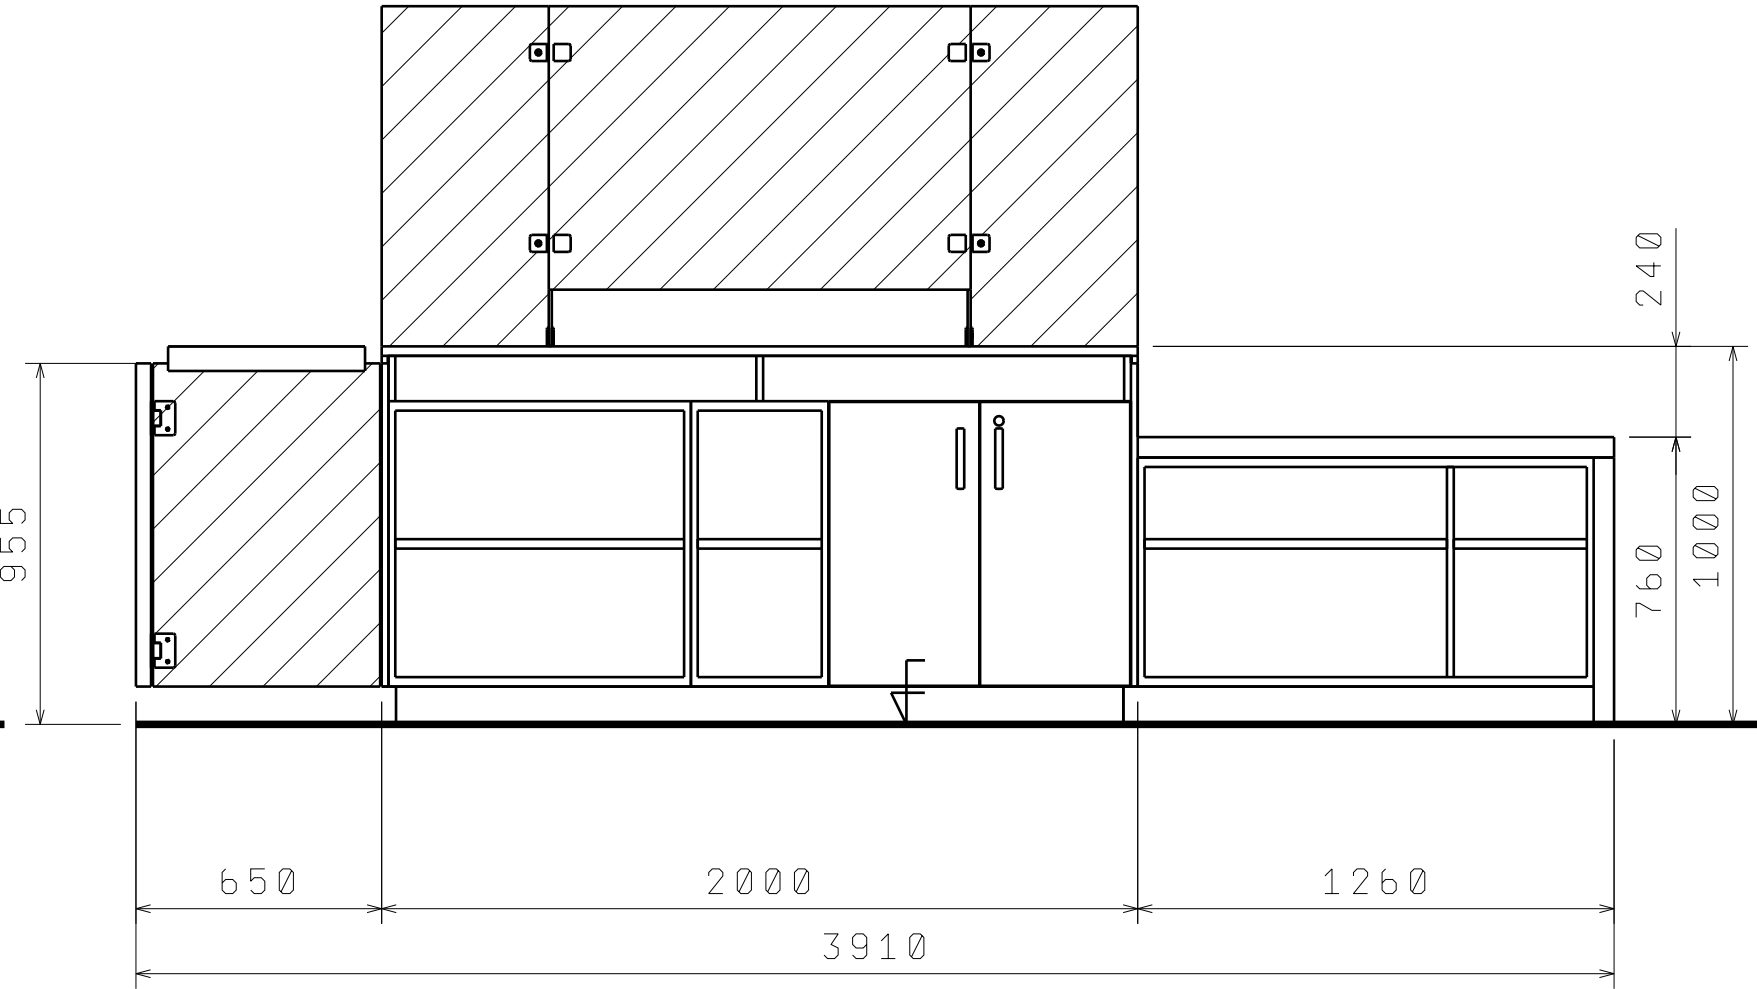


PŮDORYS
Scale: 1:20

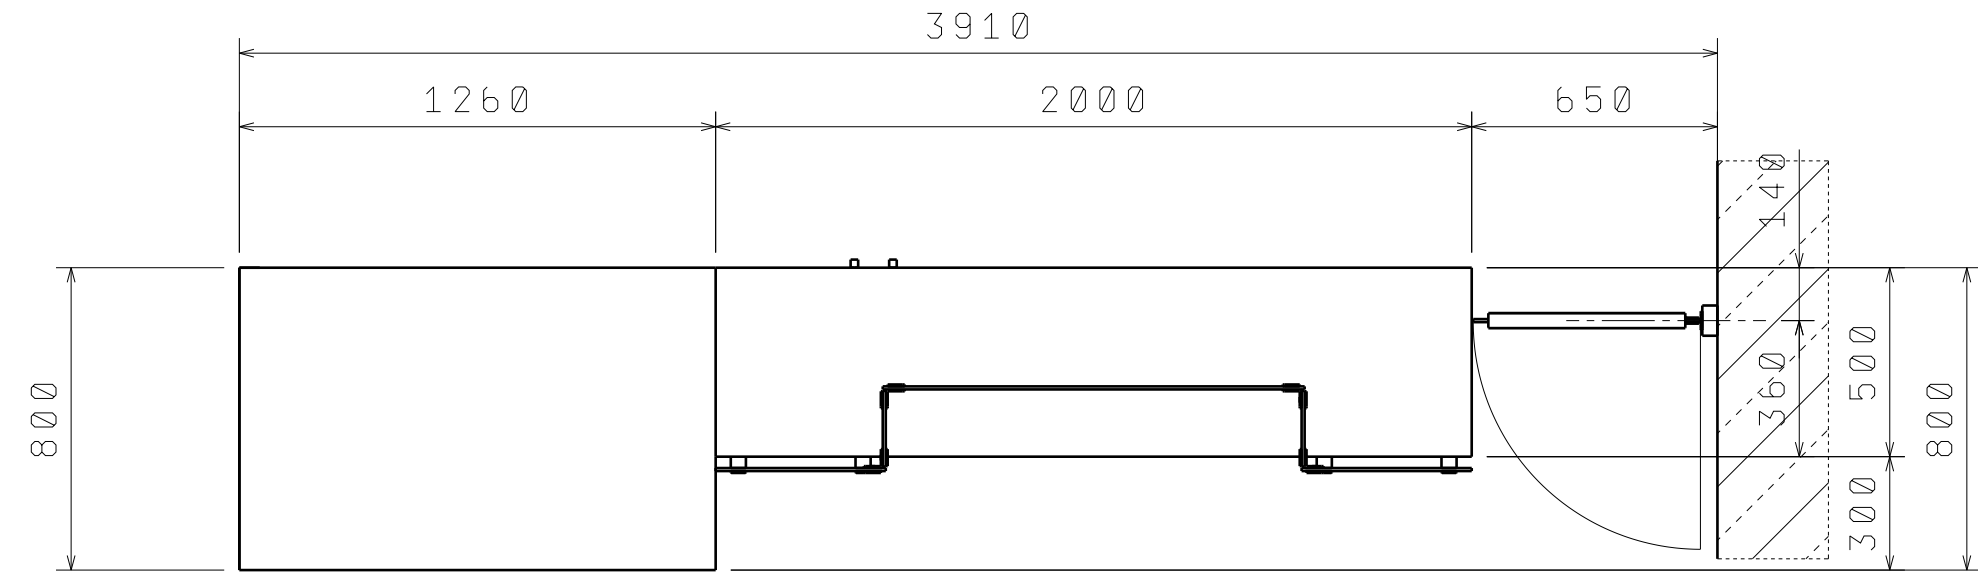

AXONOMETRIE
Scale: 1:25

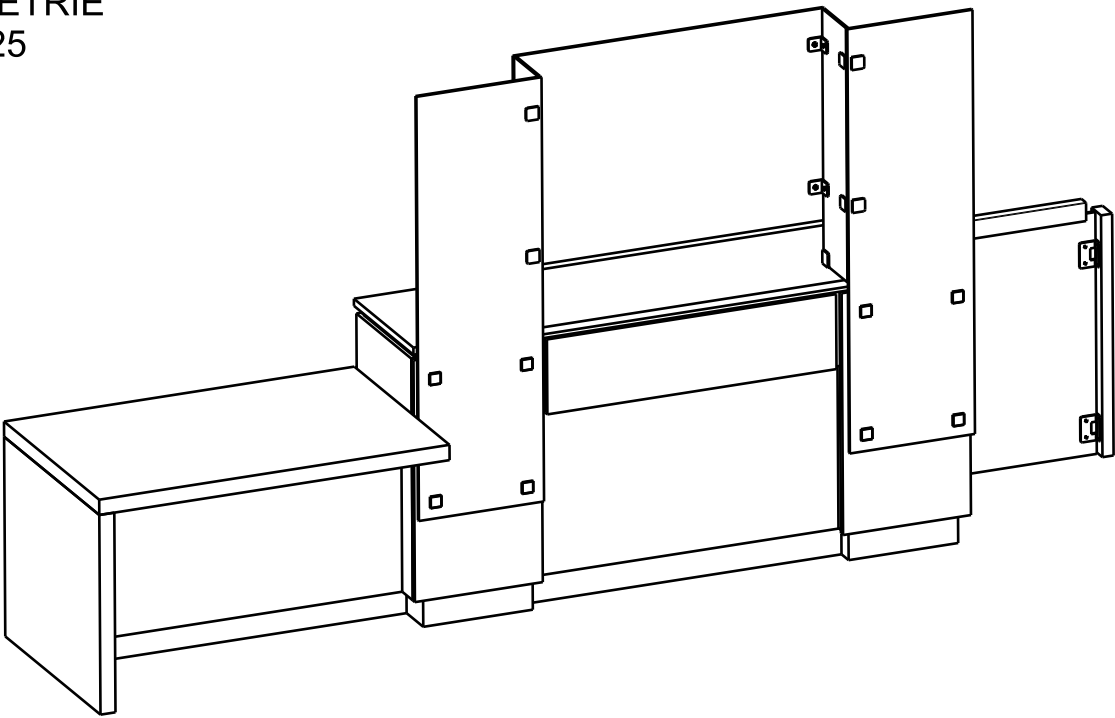

AXONOMETRIE
Scale: 1:25

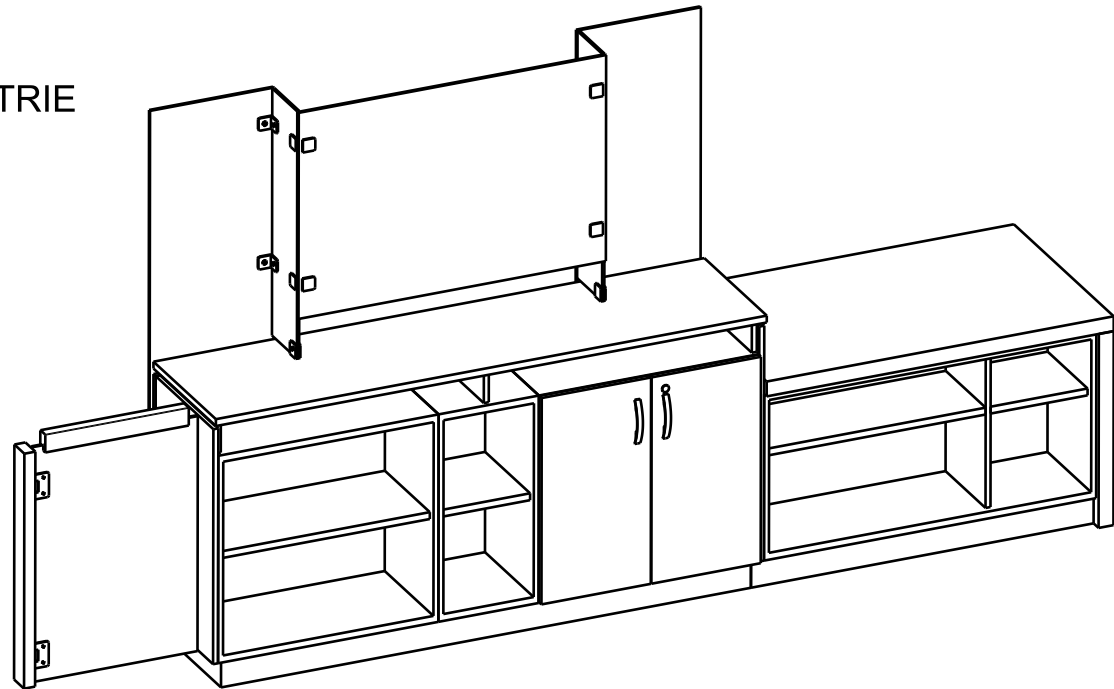

NUTNO DOMĚŘIT NA STAVBĚ !

MĚSTO Dvůr Králové nad Labem

5.3. 2022

Nám. T.G. Masaryka 38

2.NP

PULT přepážka

2.09

2.09/1

M 1 : 20