



3.21/1


POHLED
Scale: 1:20

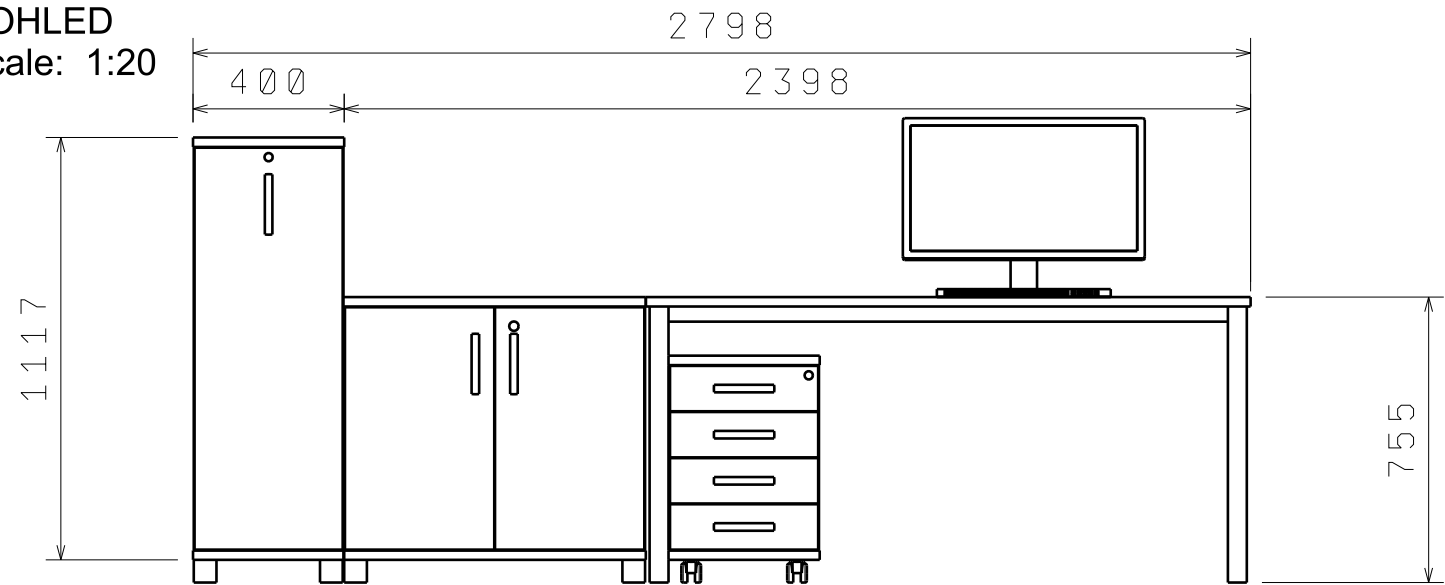


AXONOMETRIE
Scale: 1:25

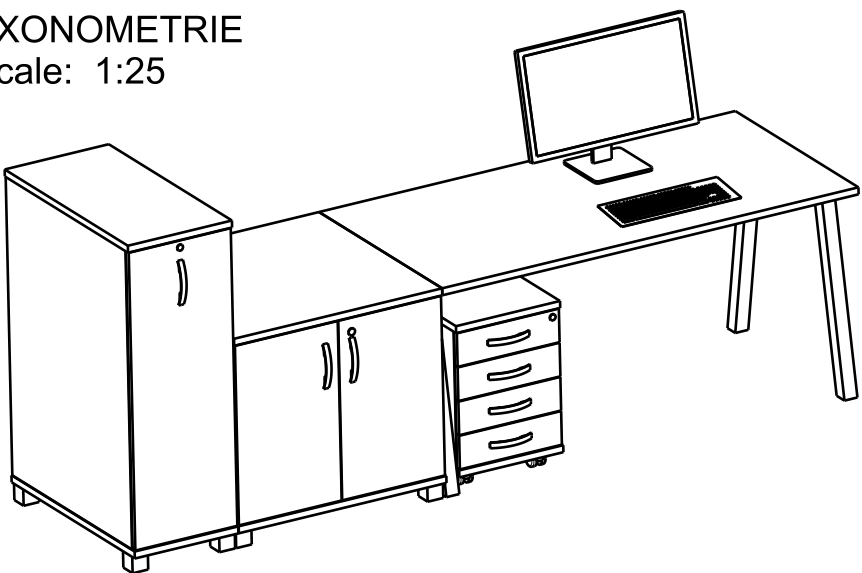

PŮDORYS
Scale: 1:20

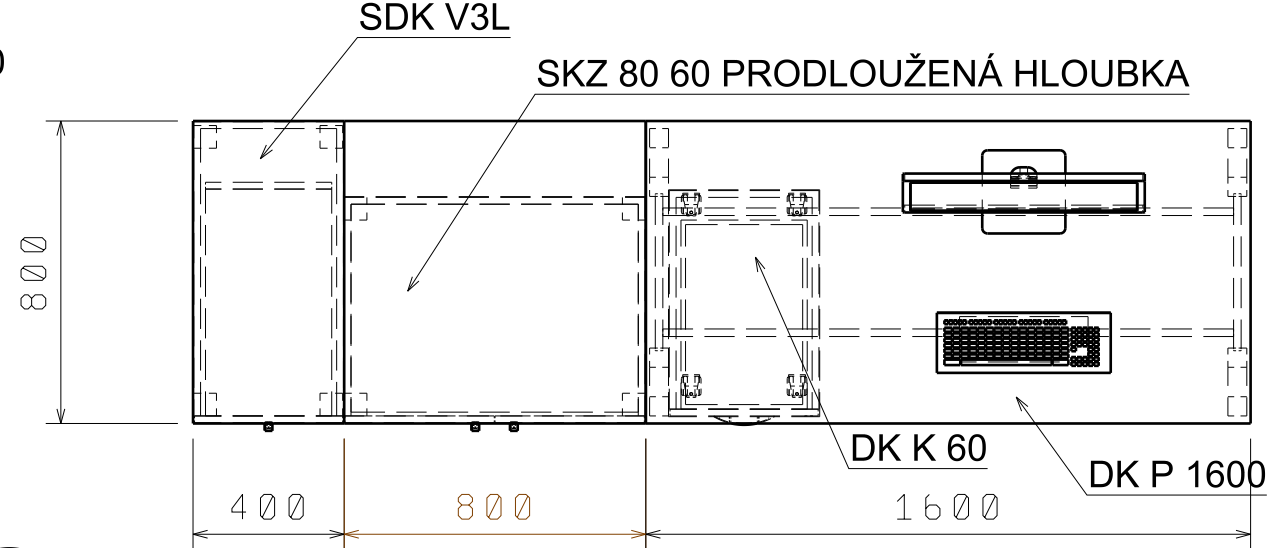


AXONOMETRIE
Scale: 1:25

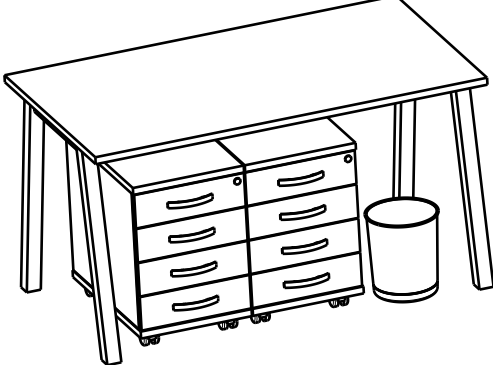


3.21/2


POHLED
Scale: 1:20

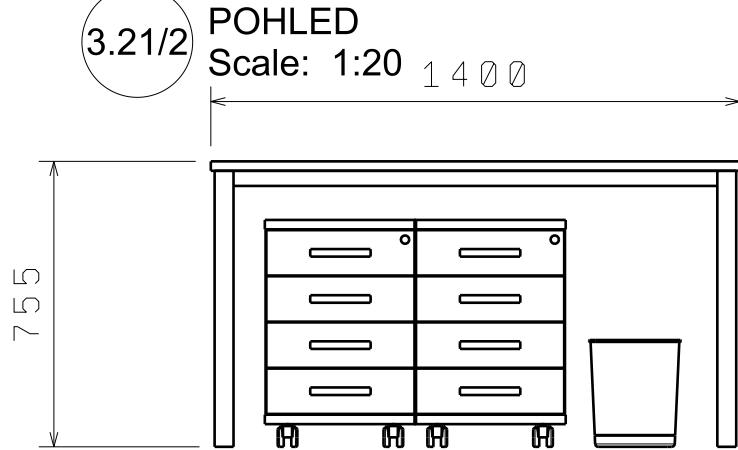

BOKORYS
Scale: 1:20

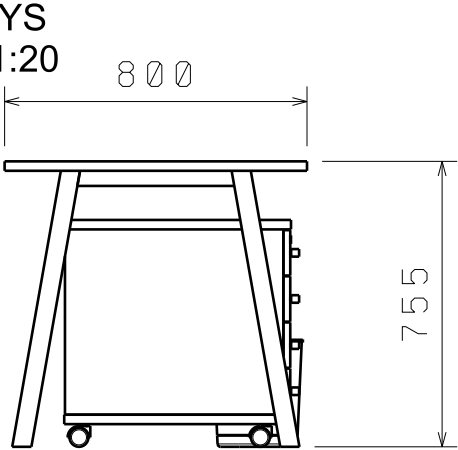

PŮDORYS
Scale: 1:20

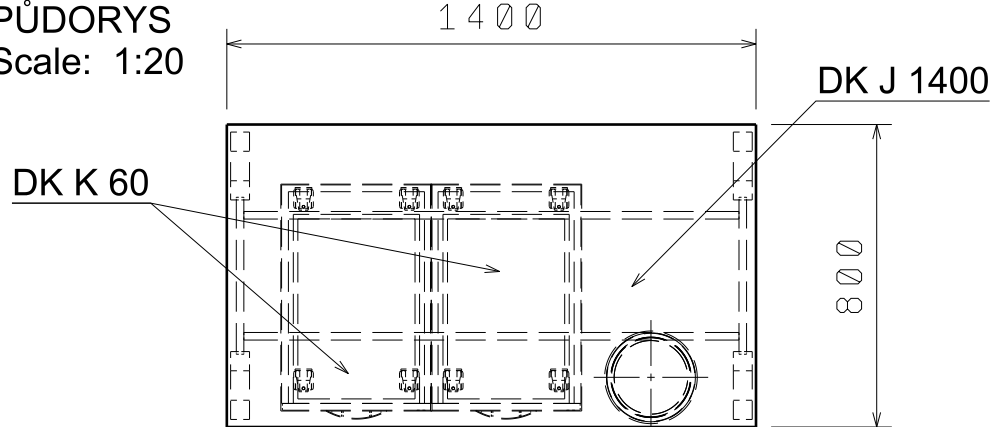

DK P 1600 CELKEM.....	1 KS
SKZ 80 60 PR. HLOUBKA CELKEM.....	1 KS
SDK V3L CELKEM.....	1 KS
DK K 60 CELKEM.....	3 KS
DK J 1400 CELKEM.....	1 KS

NUTNO DOMĚŘIT NA STAVBĚ !

MĚSTO Dvůr Králové nad Labem 5.3. 2022

Nám. T.G.Masaryka 38 3. NP

Handwritten signature

STOLOVÁ
SESTAVA

3.21

3.21/1, 3.21/2

M 1 : 20