




POHLED
Scale: 1:20

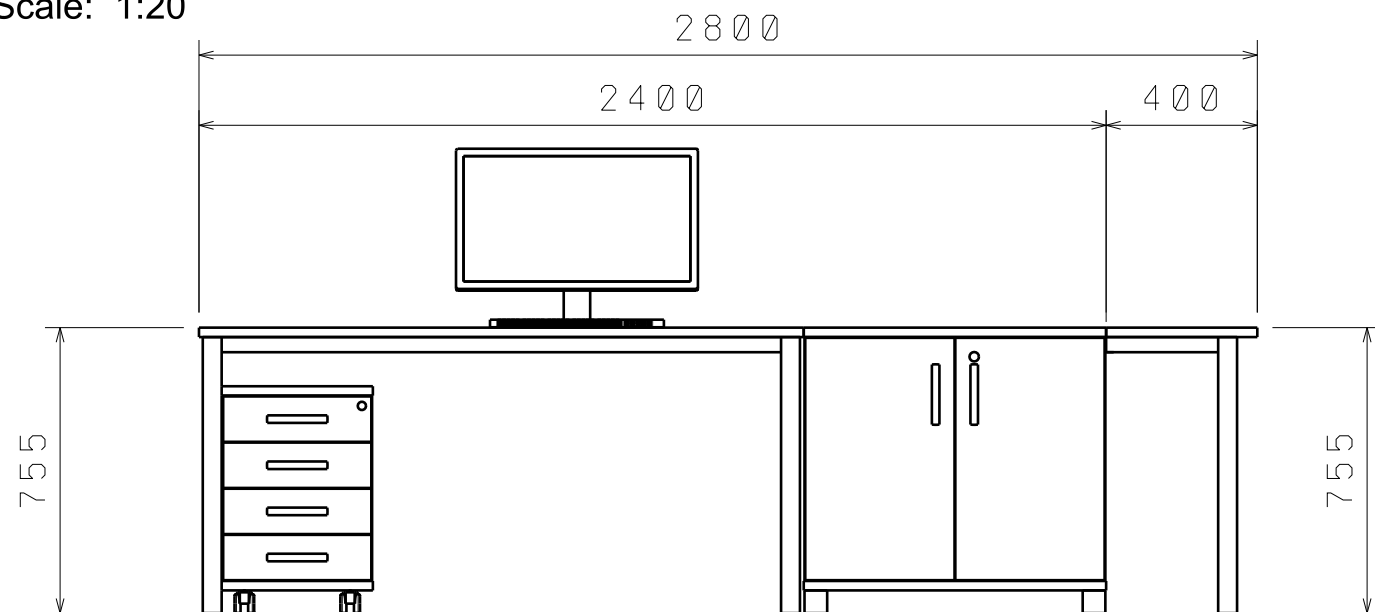


AXONOMETRIE
Scale: 1:25

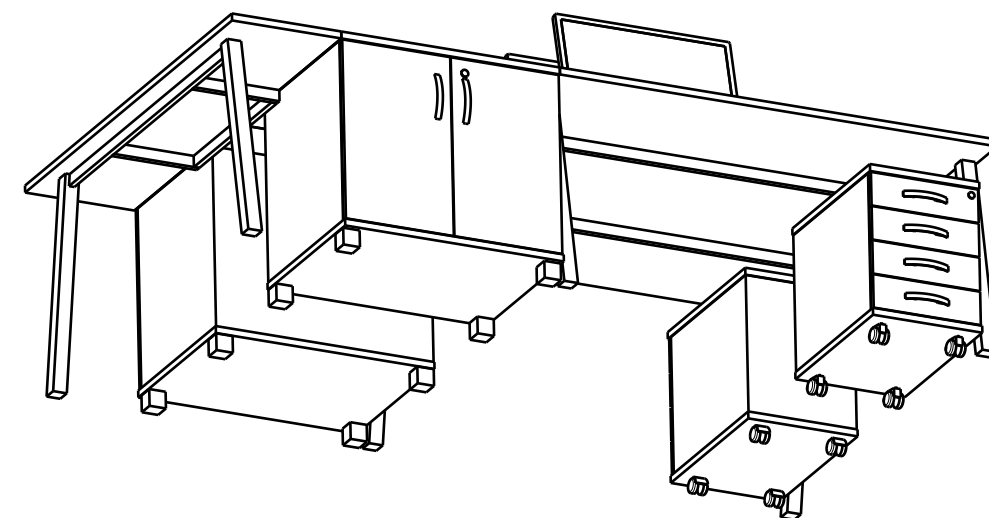

AXONOMETRIE
Scale: 1:25

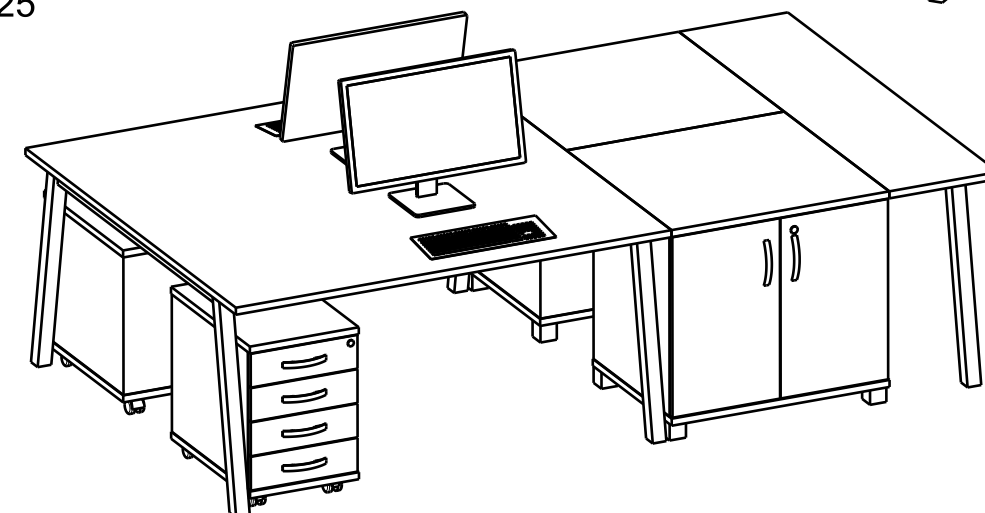

PŮDORYS
Scale: 1:20

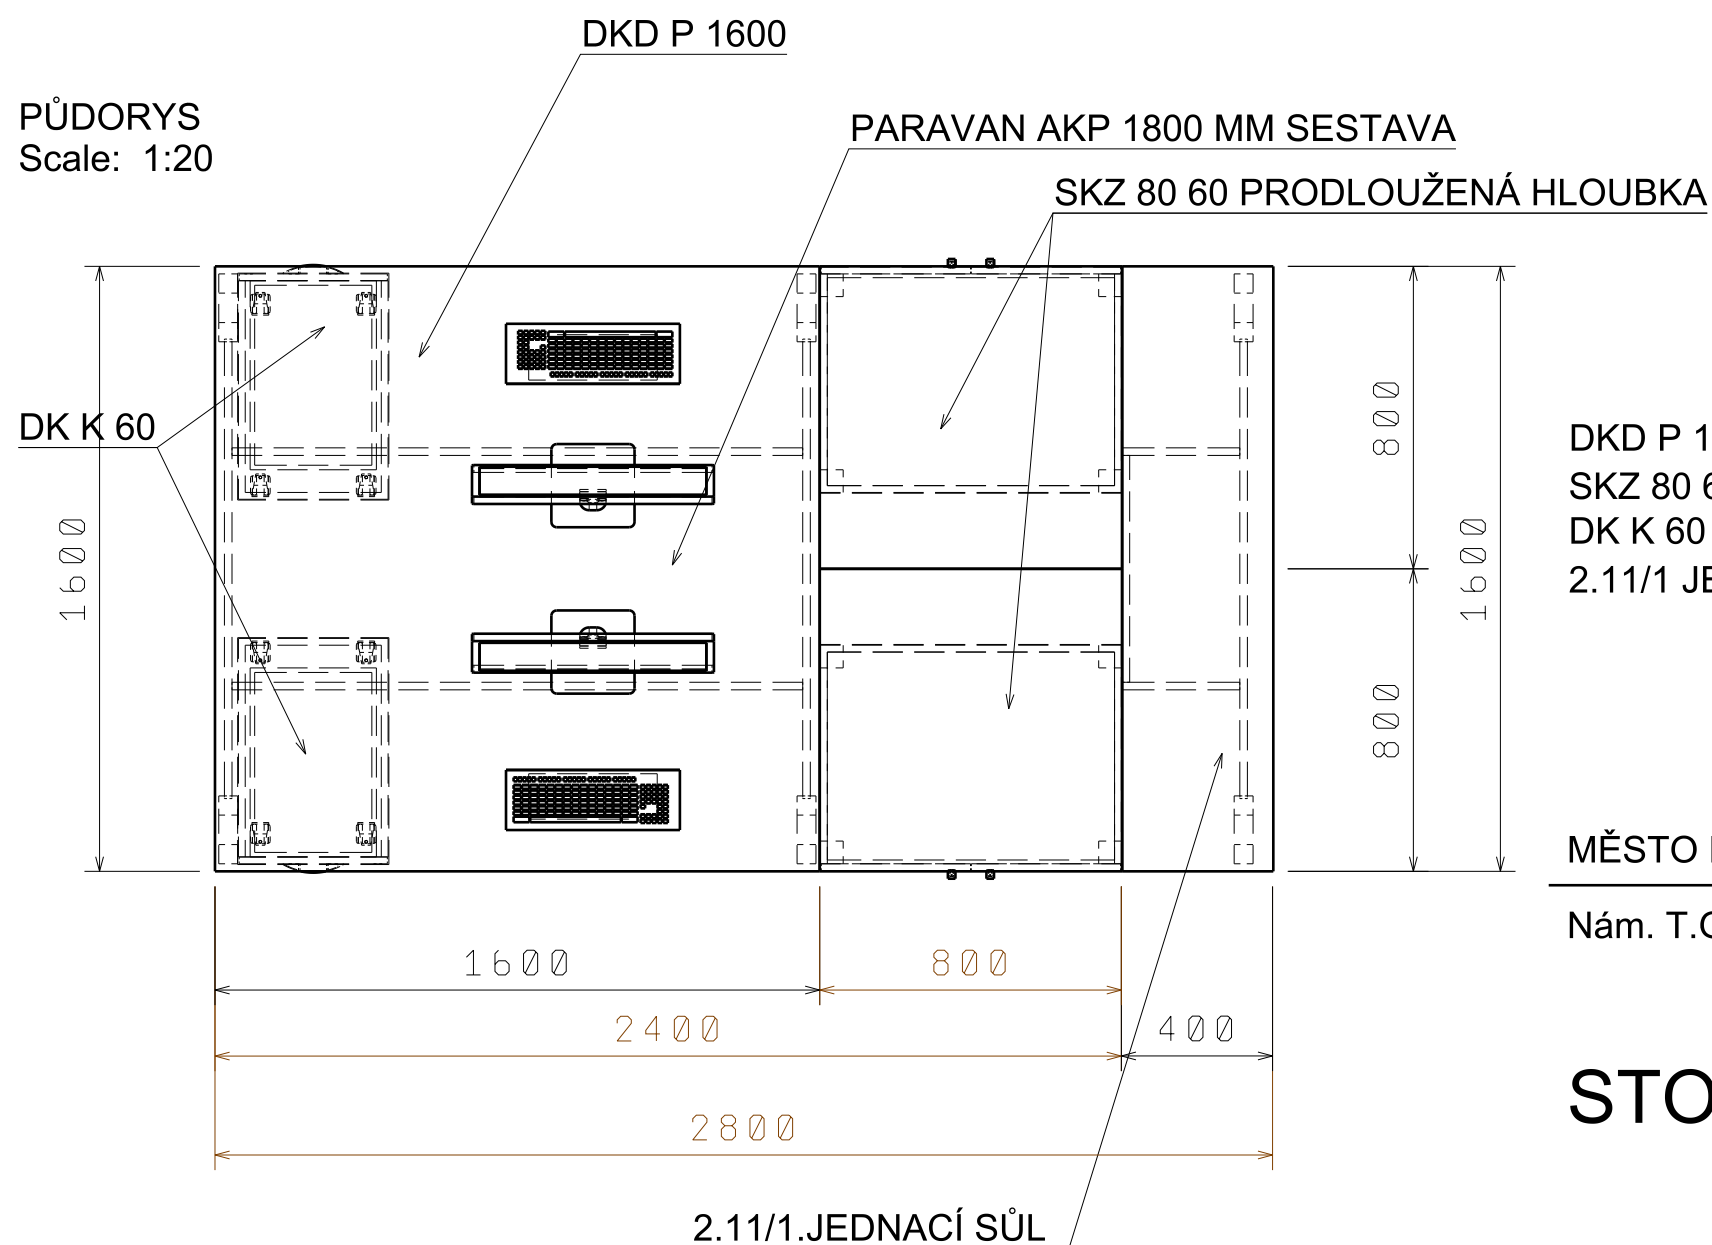

DKD P 1600 CELKEM 1 KS
SKZ 80 60 PR. HLOUBKA CELKEM 2KS
DK K 60 CELKEM 2KS
2.11/1 JEDNACÍ STŮL CELKEM 1 KS

NUTNO DOMĚŘIT NA STAVBĚ !

MĚSTO Dvůr Králové nad Labem

5.3. 2022

Kubík Tomáš

Nám. T.G. Masaryka 38

2.NP

STOLOVÁ

SESTAVA

2.18

2.18/2

M 1 : 20