




POHLED
Scale: 1:20

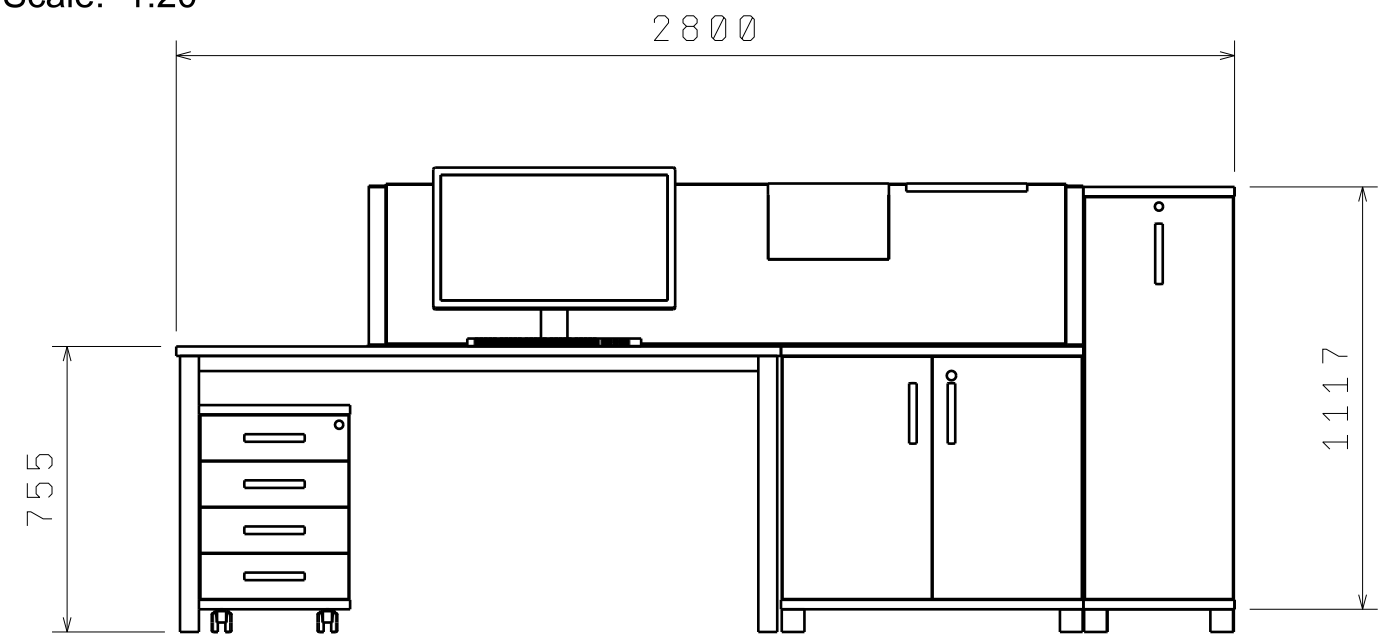

AXONOMETRIE
Scale: 1:25

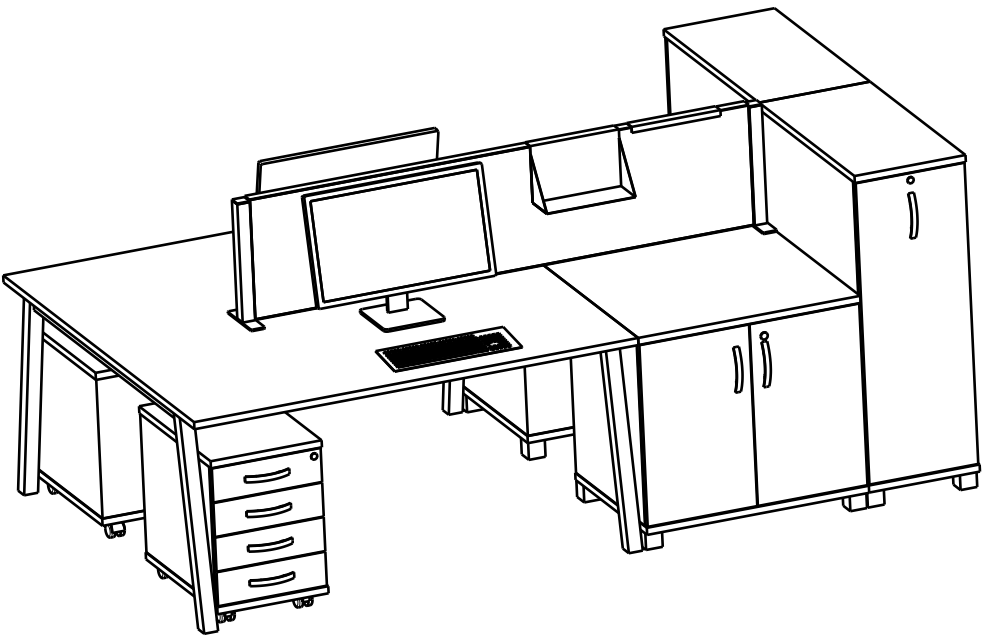

PŮDORYS
Scale: 1:20

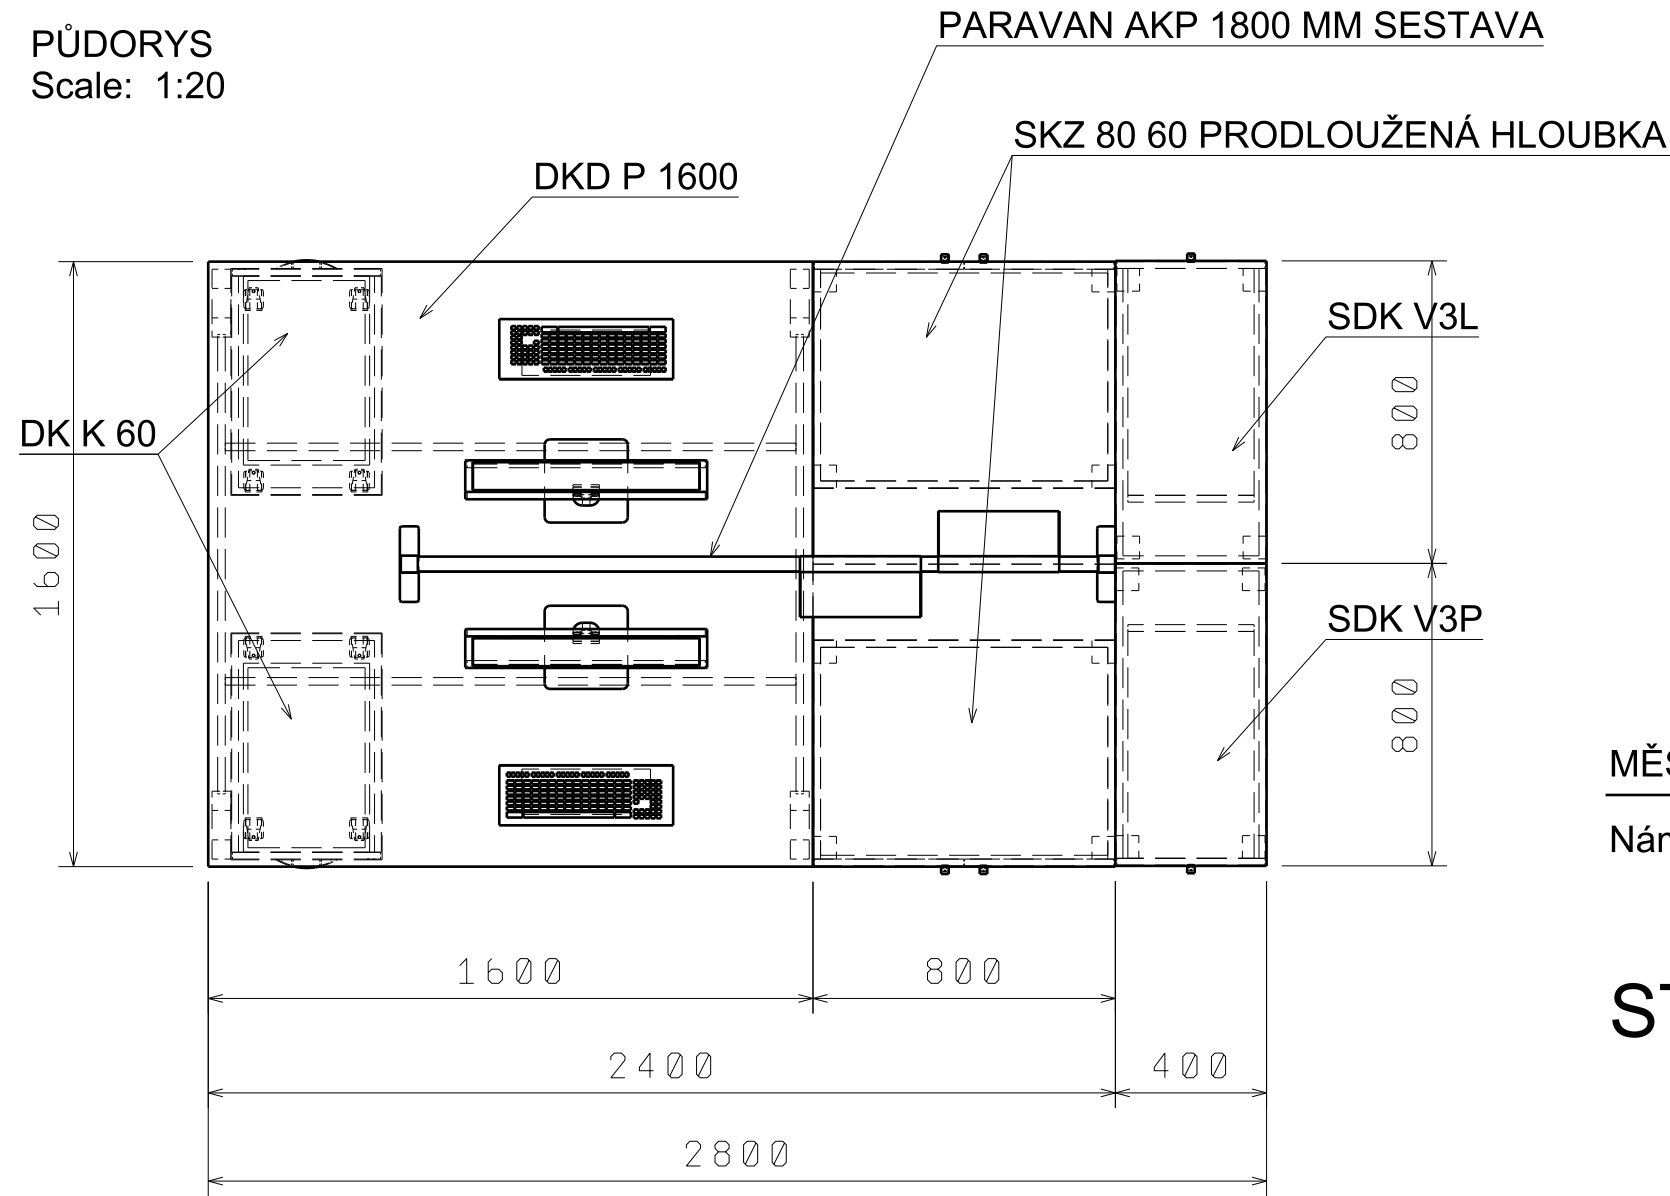

DKD P 1600 CELKEM.....	1 KS
SKZ 80 60 PR. HLOUBKA CELKEM.....	2 KS
SDK V3P CELKEM.....	1 KS
SDK V3L CELKEM.....	1 KS
PARAVAN AKP 1800 SESTAVA CELKEM.....	1 KS
DK K 60 CELKEM.....	2 KS

NUTNO DOMĚŘIT NA STAVBĚ !

MĚSTO Dvůr Králové nad Labem 5.3. 2022

Nám. T.G.Masaryka 38 3. NP

STOLOVÁ
SESTAVA

3.11

3.11/3

M 1 : 20