




4.13/1 POHLED
Scale: 1:20

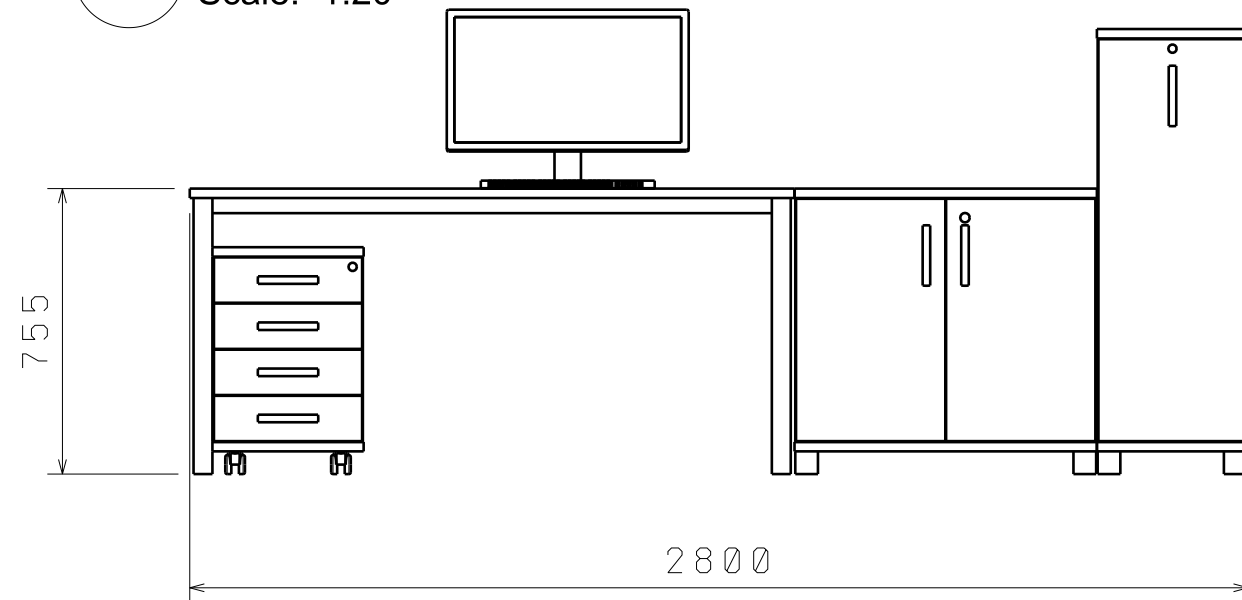


PŮDORYS
Scale: 1:20

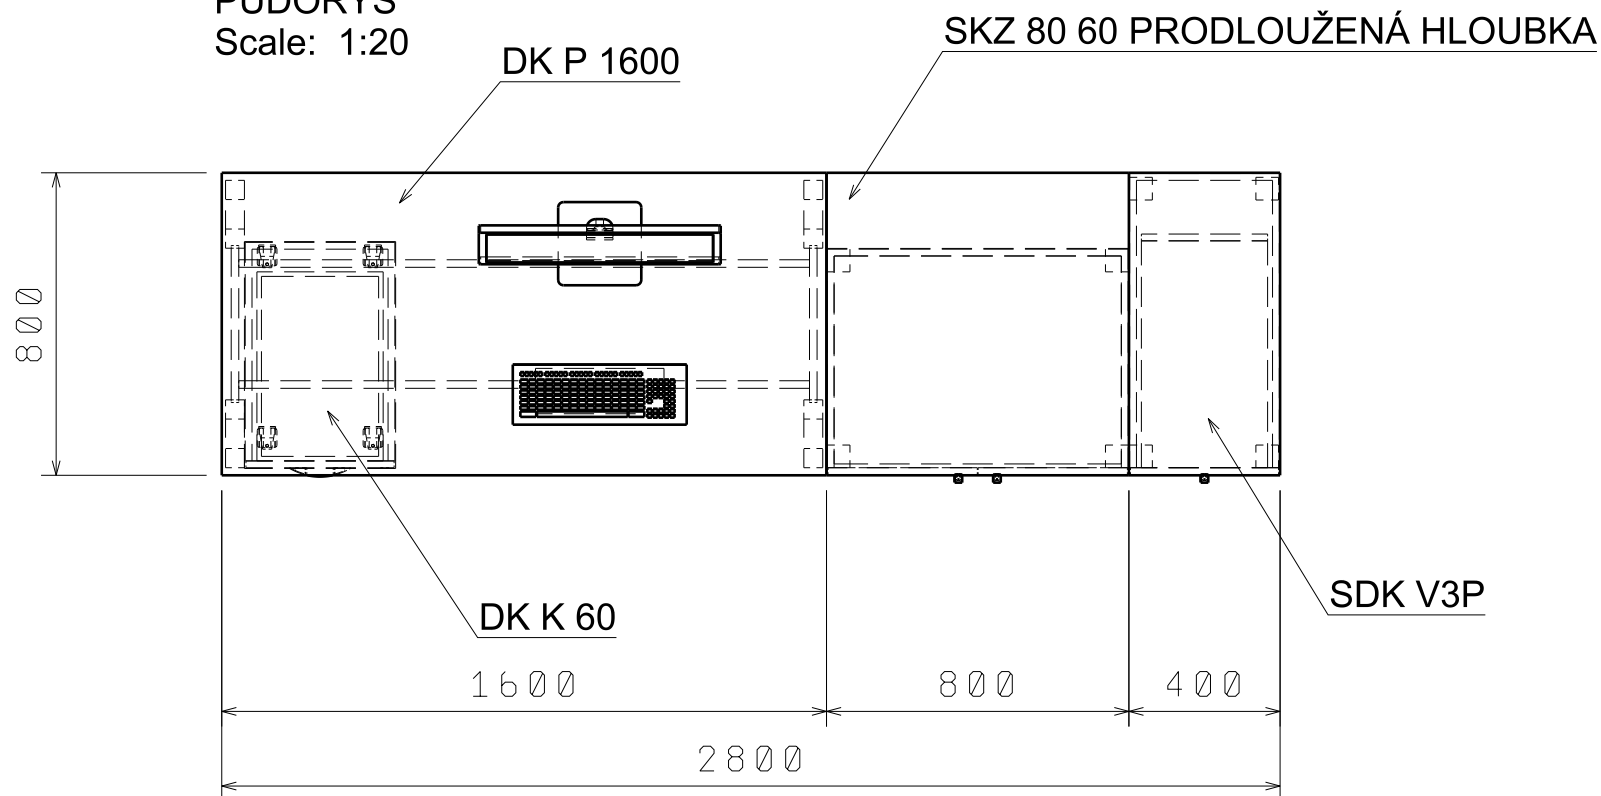


4.13/2 POHLED
Scale: 1:20

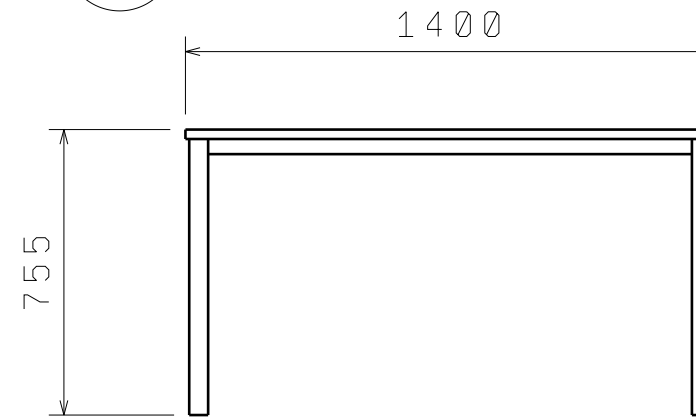

BOKORYS
Scale: 1:20

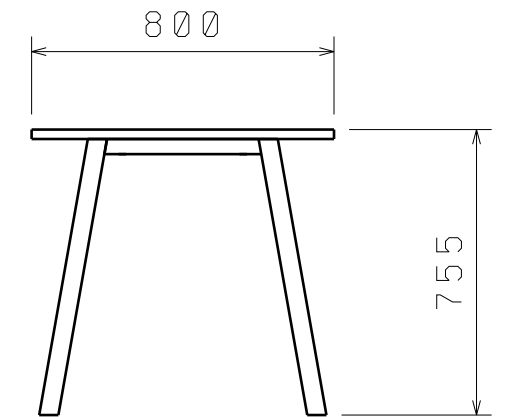

PŮDORYS
Scale: 1:20

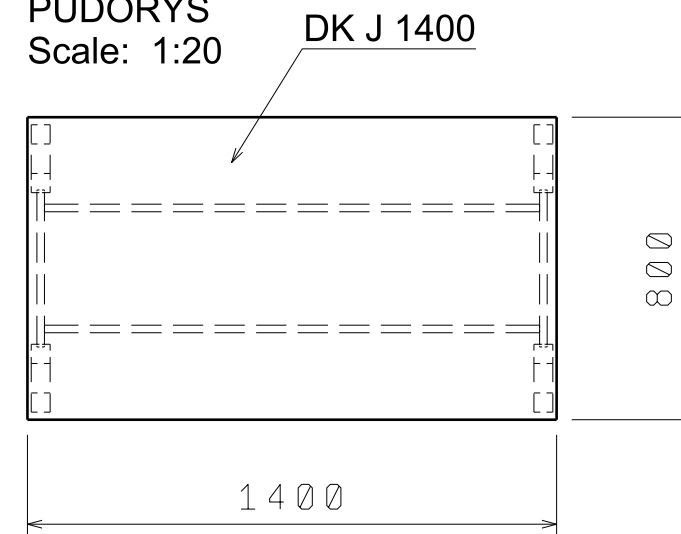

DK P 1600 CELKEM 2 KS
SKZ 80 60 PR. HLOUBKA CELKEM..... 2 KS
SDK V3P CELKEM 2 KS
DK K 60 CELKEM2 KS
DK J 1400 CELKEM 1 KS

NUTNO DOMĚŘIT NA STAVBĚ !

MĚSTO Dvůr Králové nad Labem

5.3. 2022

Handwritten signature

Nám.T.G. Masaryka 38

4.NP

STOLOVÁ

SESTAVA

4.13

4.13/1, 4.13/2

M 1 : 20