




POHLED  
Scale: 1:15

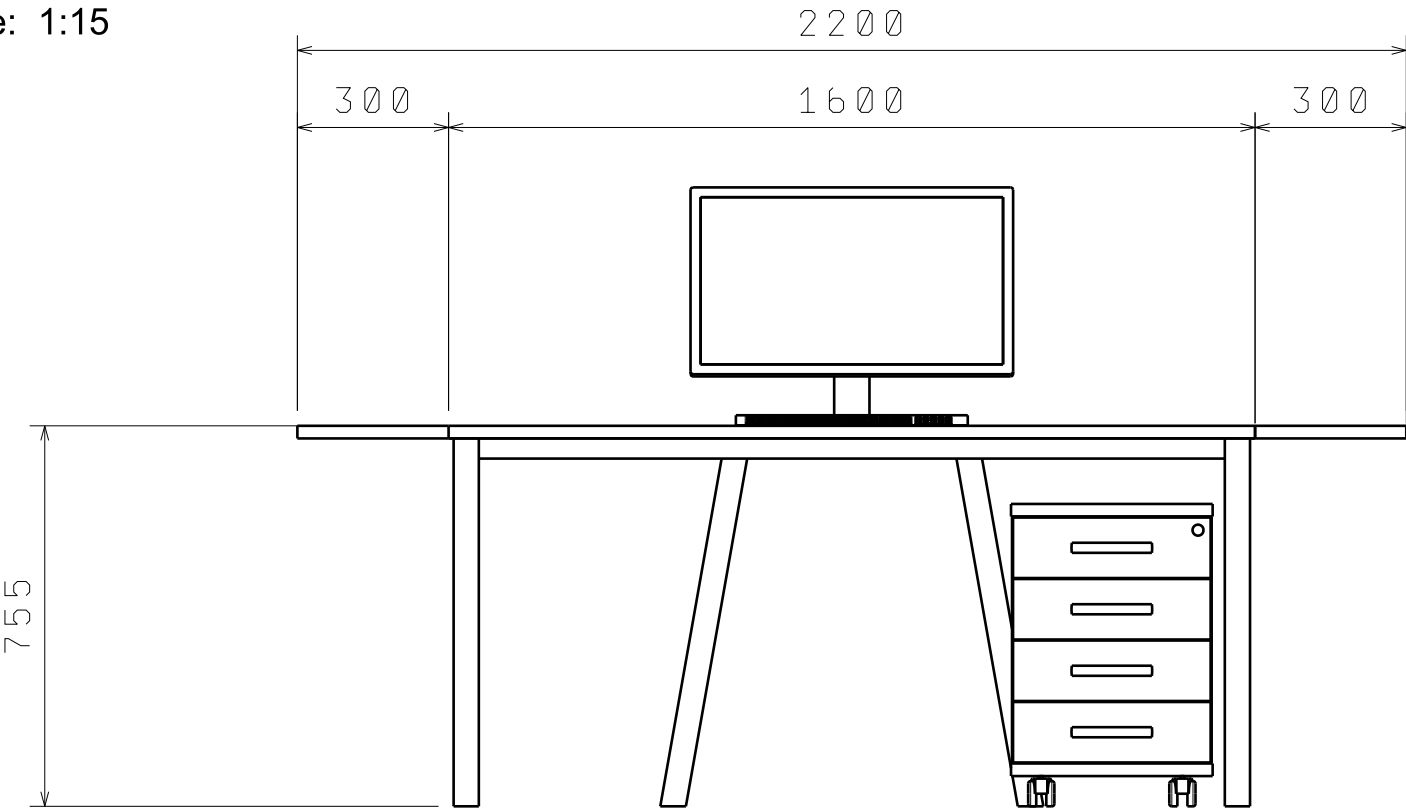


BOKORYS  
Scale: 1:15

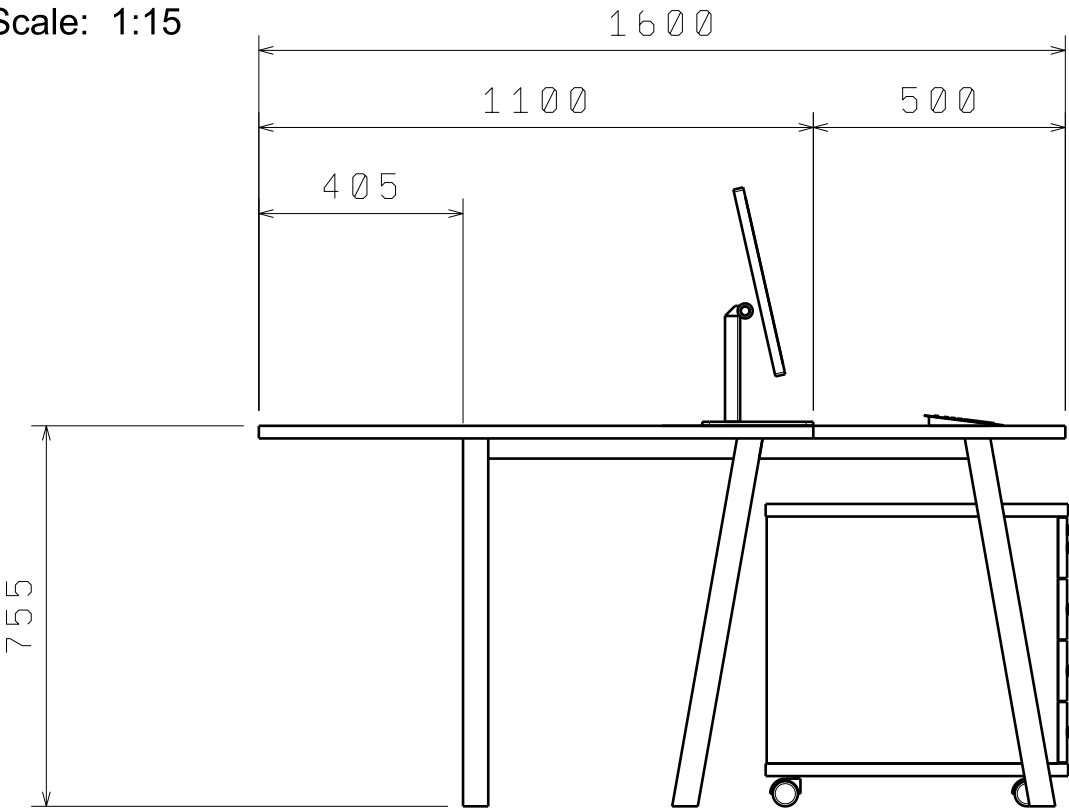


AXONOMETRIE  
Scale: 1:20

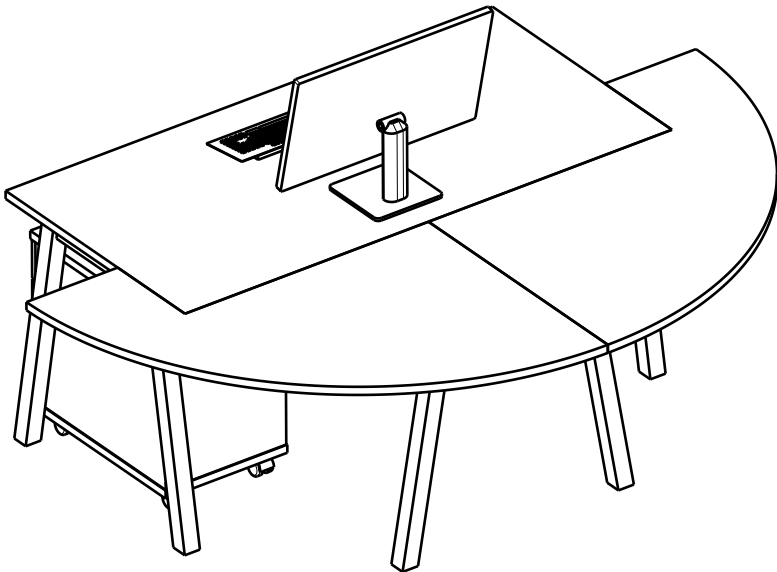


PŮDORYS  
Scale: 1:15

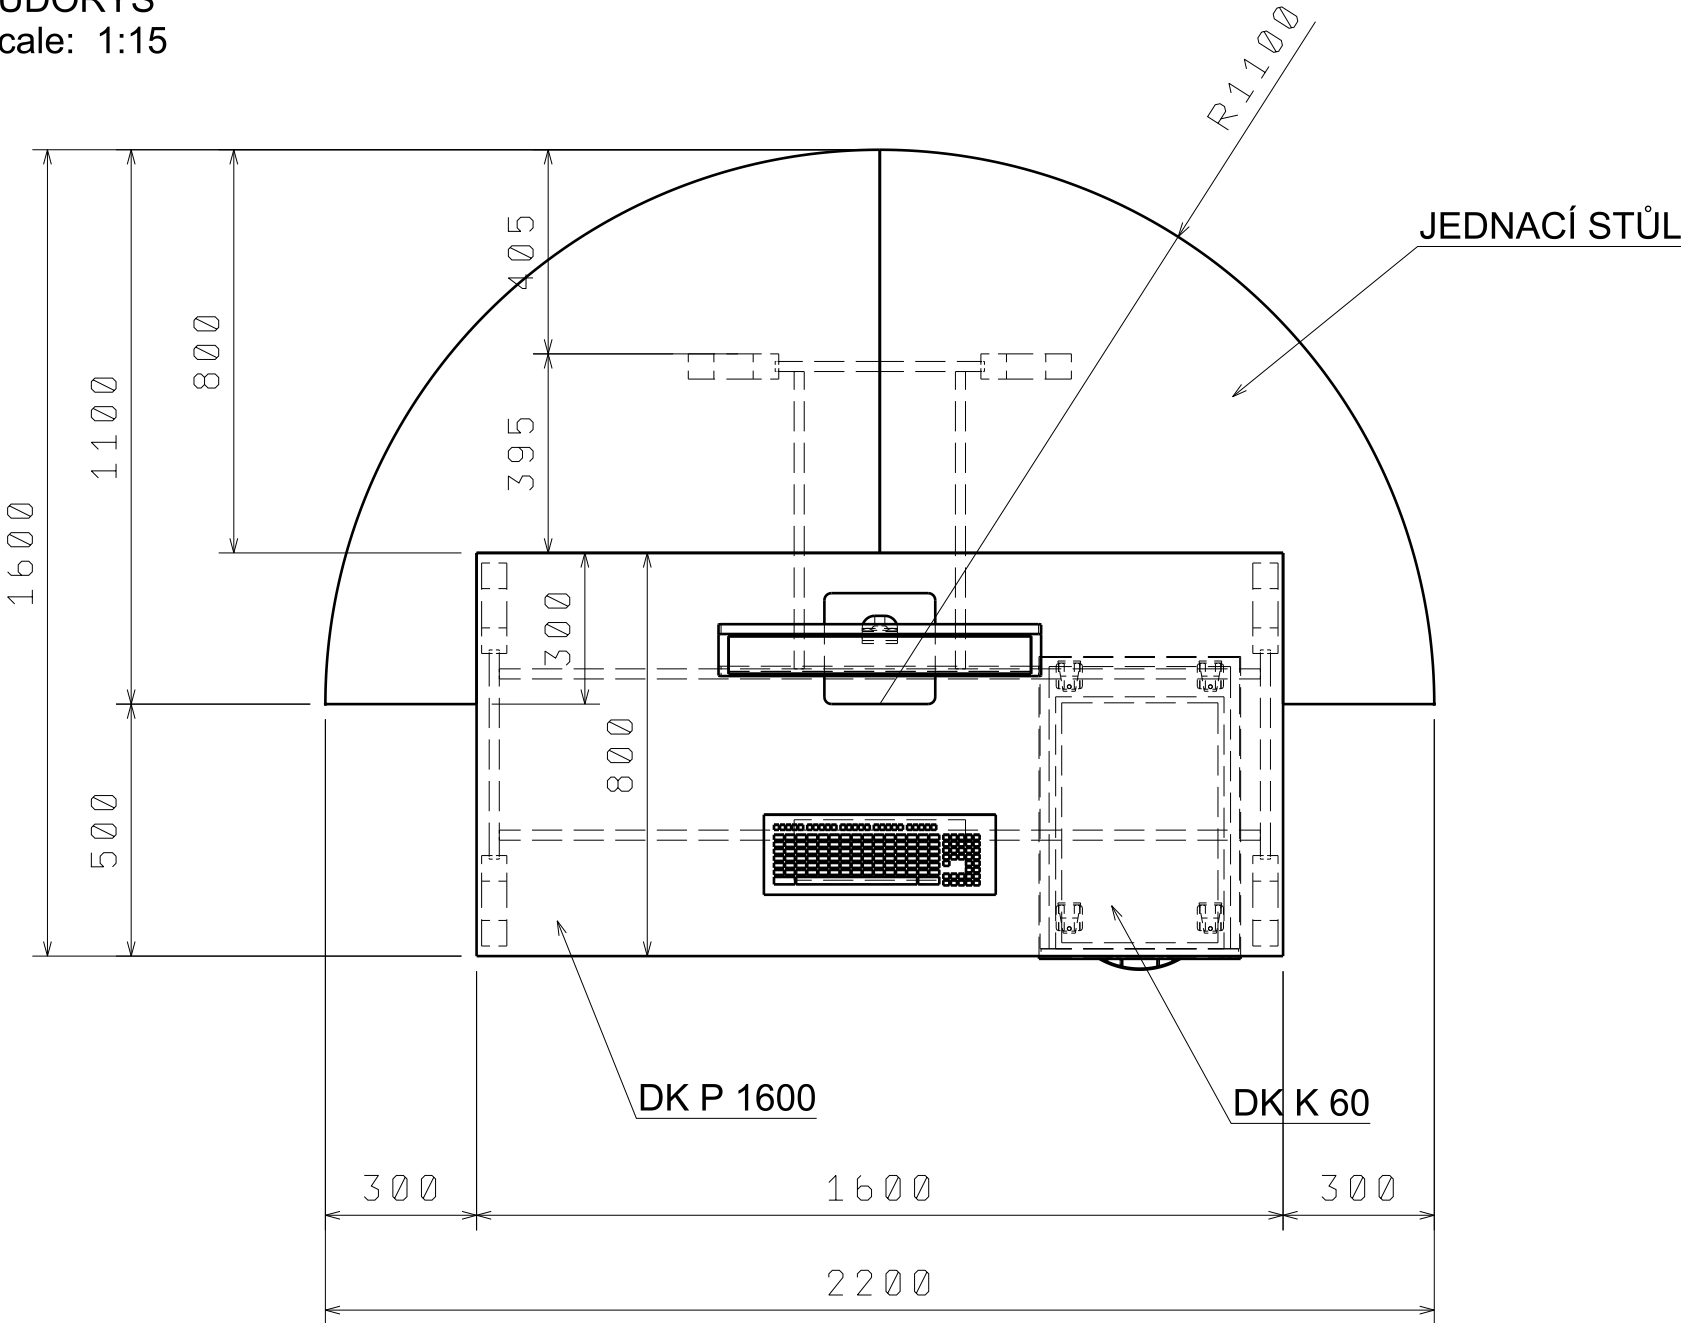

AXONOMETRIE  
Scale: 1:20

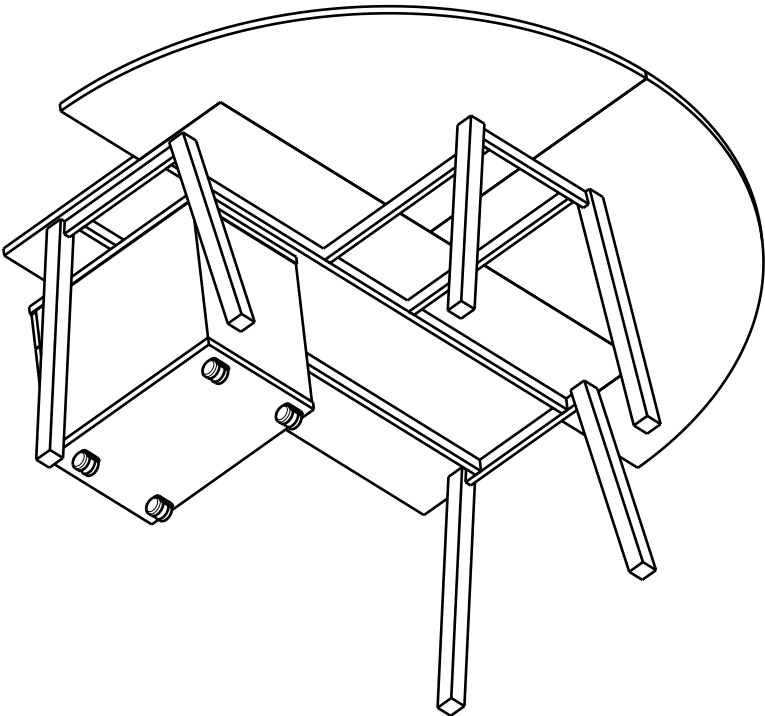

AXONOMETRIE  
Scale: 1:20

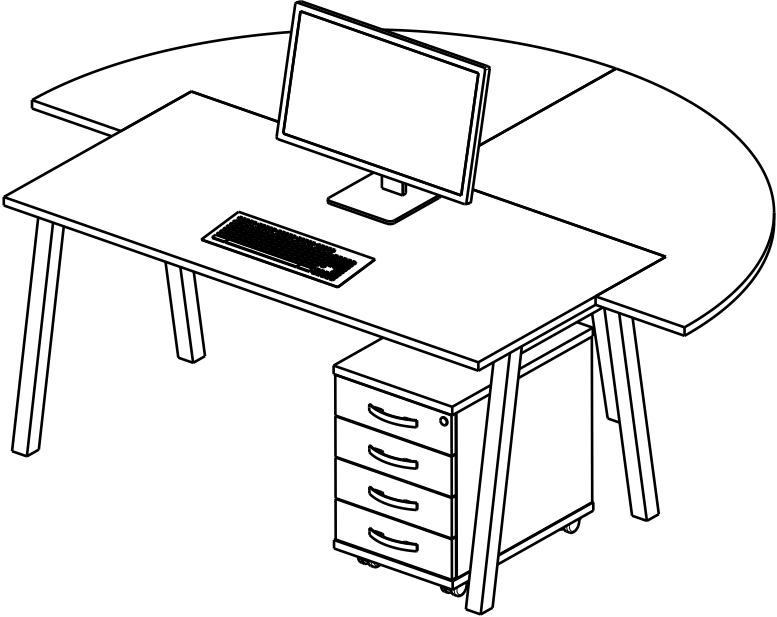

DK P 1600 CELKEM ..... 1 KS  
DK K 60 CELKEM ..... 1KS  
2.10/1 JEDNACÍ STŮL SESTAVA CELKEM ..... 1 KS

NUTNO DOMĚŘIT NA STAVBĚ !

MĚSTO Dvůr Králové nad Labem 5.3. 2022  
Nám. T.G. Masaryka 38 2.NP

*Rad Toms*

STOLOVÁ  
SESTAVA

2.10

2.10/1

M 1 : 15