




POHLED  
Scale: 1:25

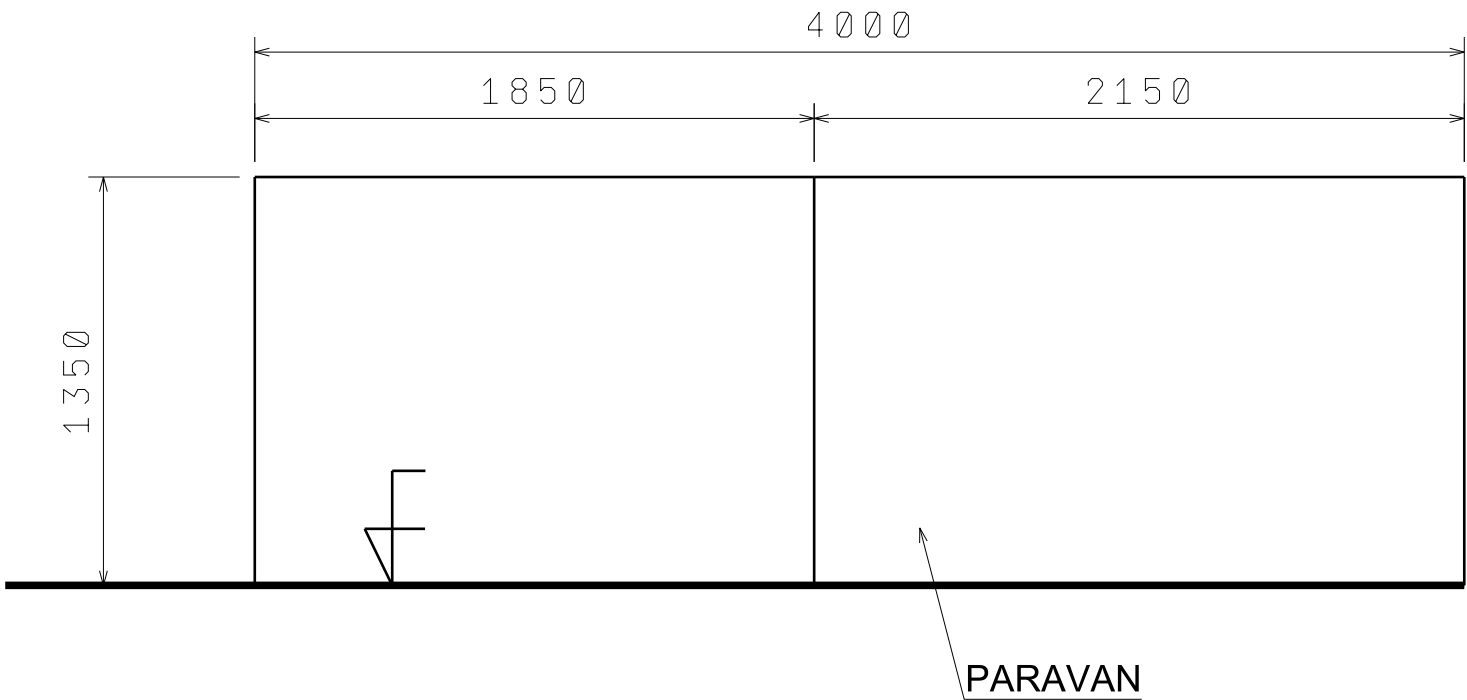

PŮDORYS  
Scale: 1:25

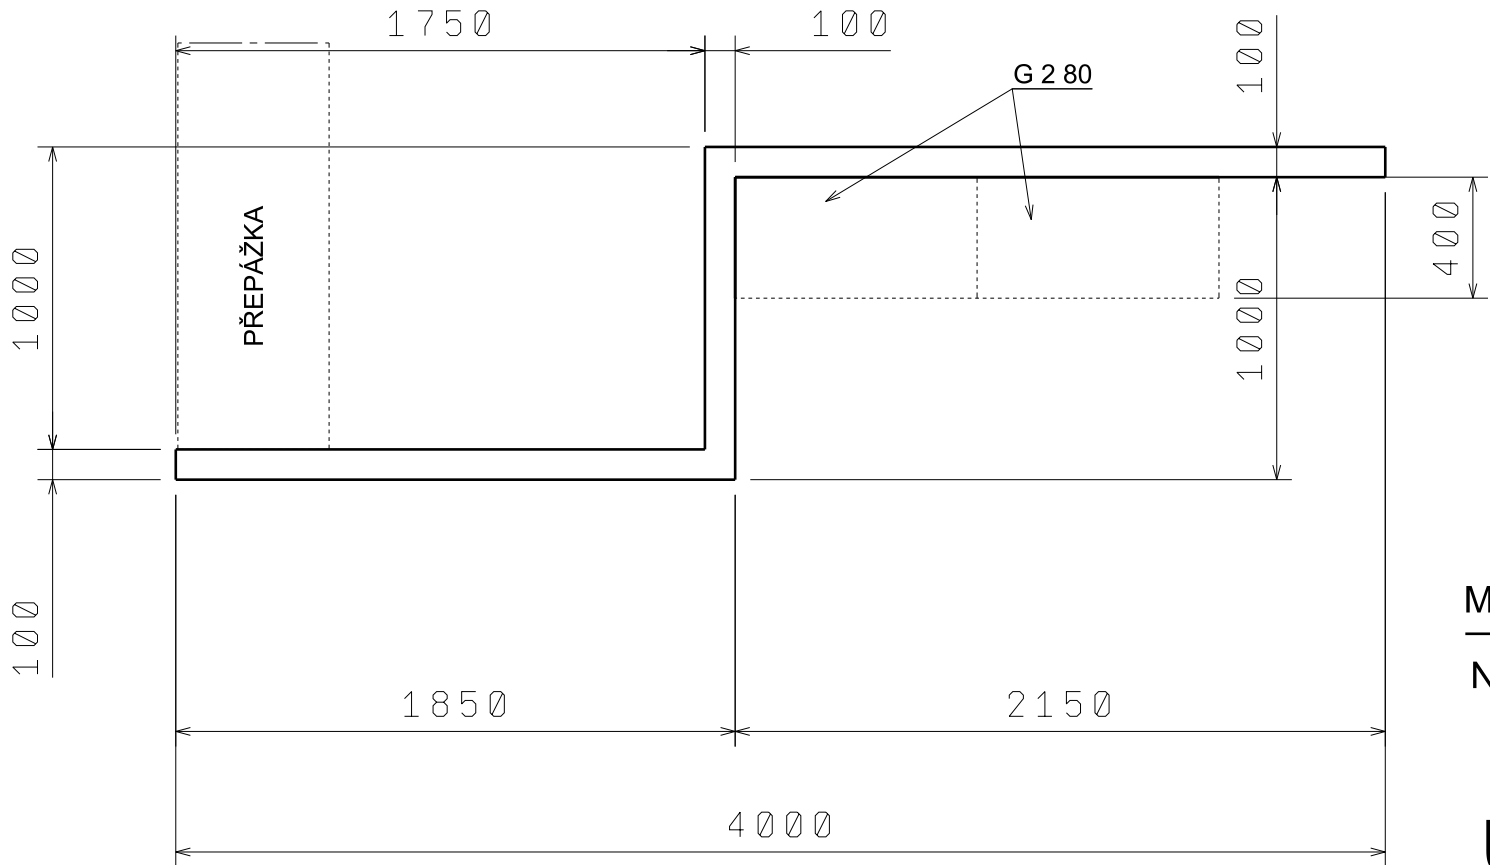

POHLED  
Scale: 1:20

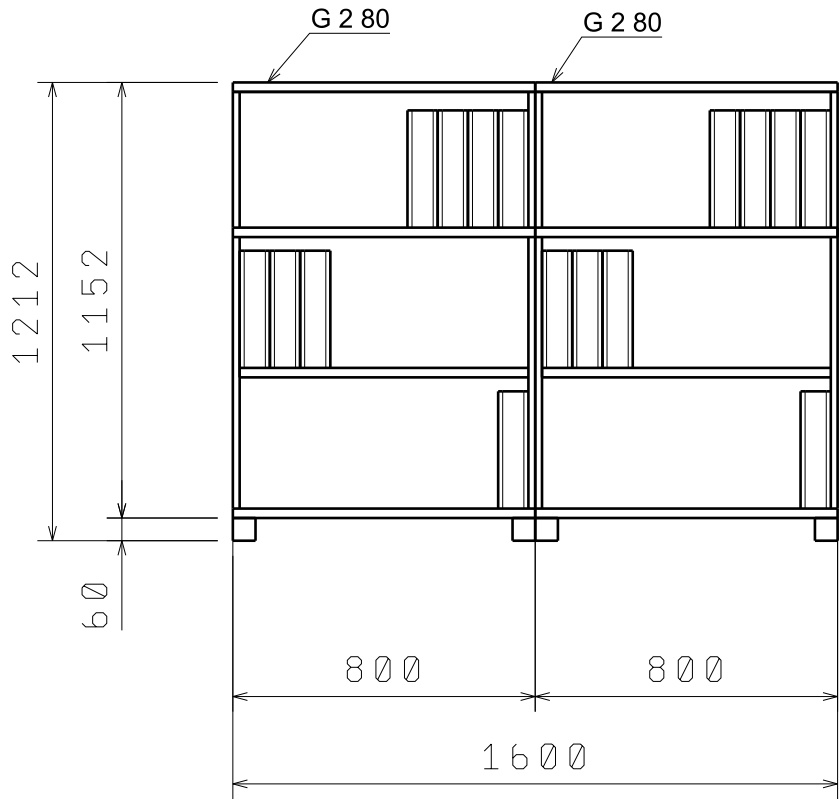

G 2 80 CELKEM ..... 2 KS  
4.04/2 PARAVAN SESTAVA ..... 1 KS

NUTNO DOMĚŘIT NA STAVBĚ !

MĚSTO Dvůr Králové nad Labem  
Nám.T.G. Masaryka 38

5.3. 2022  
4.NP

*Handwritten signature*

ÚLOŽNÉ SKŘÍNĚ

SESTAVY

4.04

4.04/2

M 1 : 20