




POHLED
Scale: 1:15

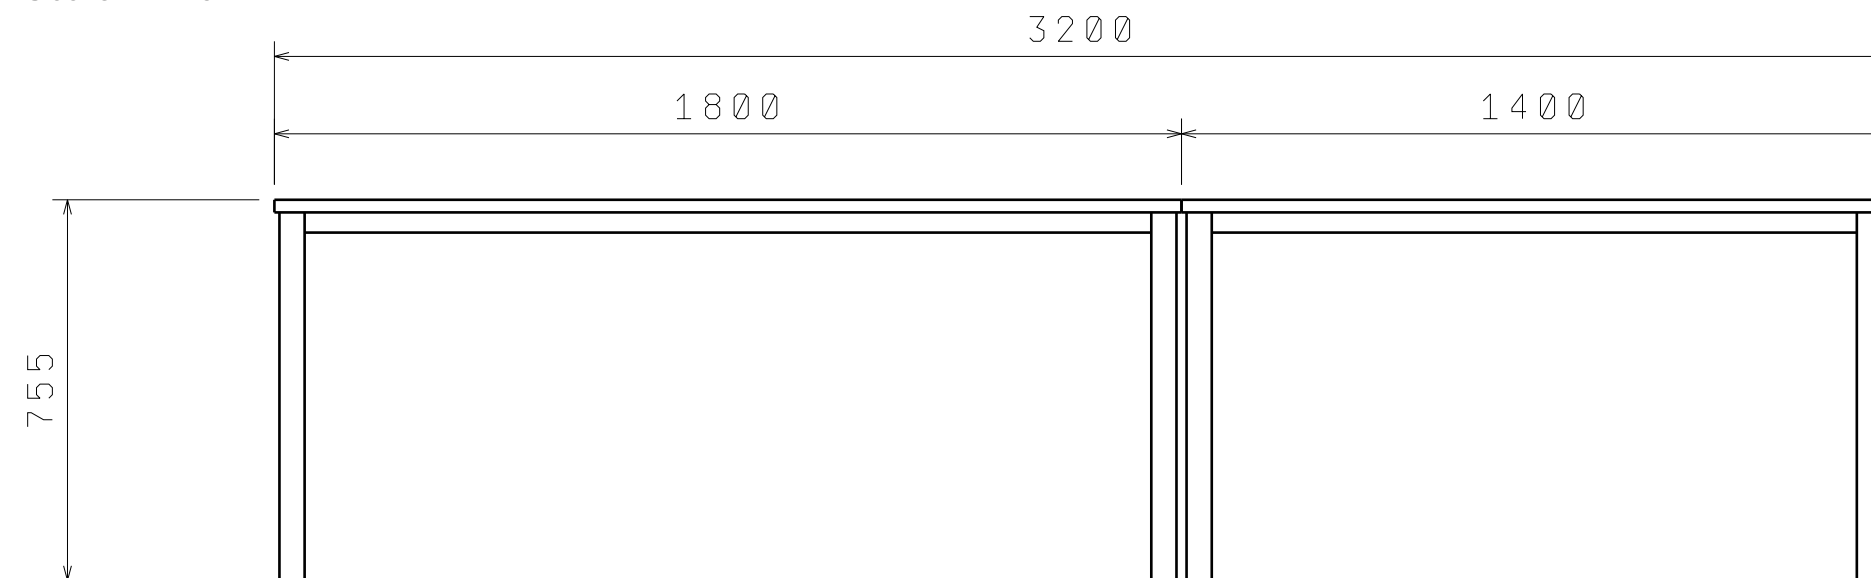

BOKORYS
Scale: 1:15

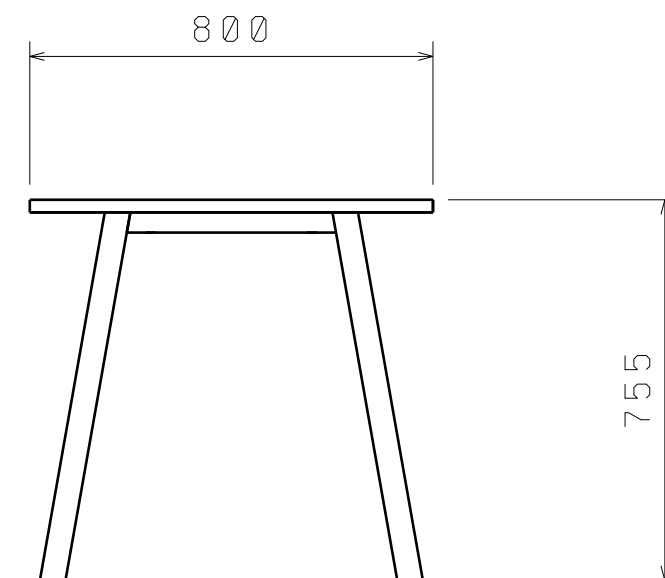

PŮDORYS
Scale: 1:15

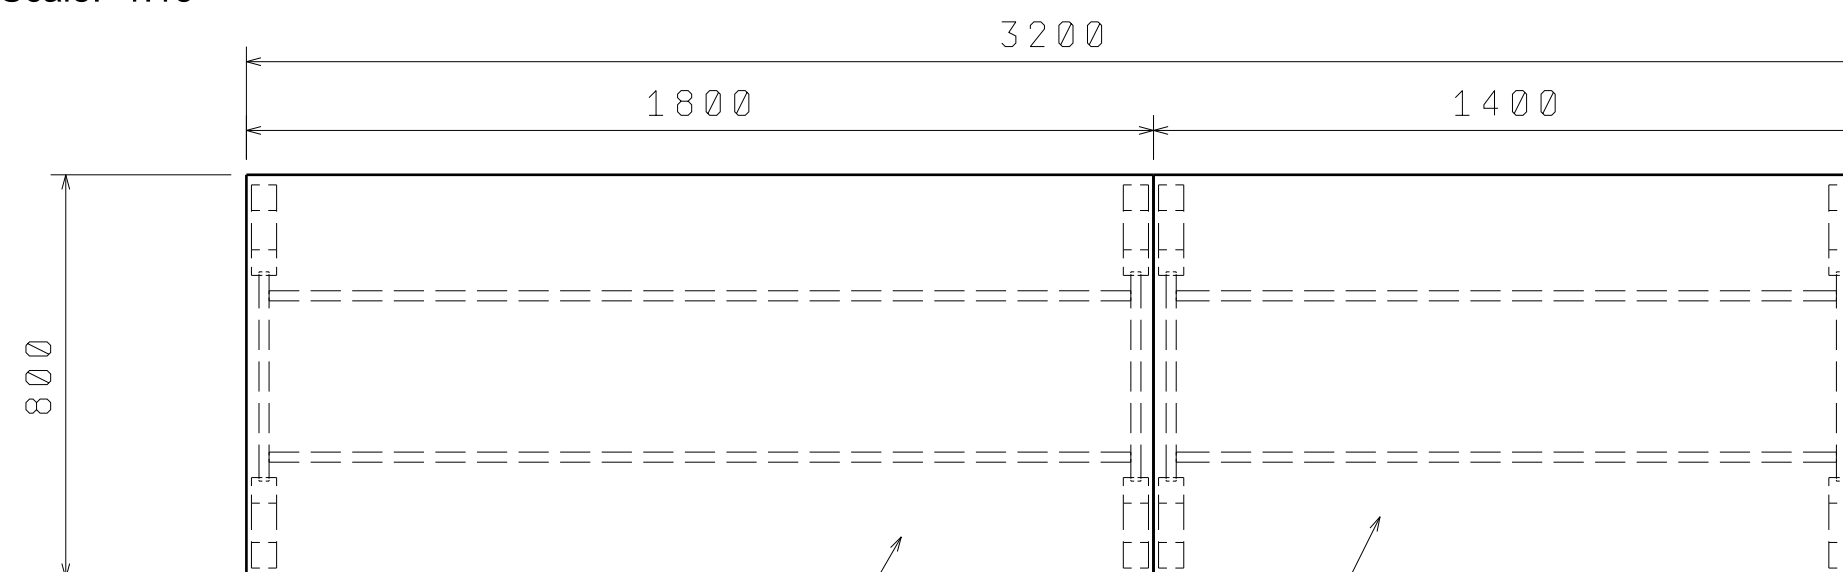

DK J 1800 CELKEM 1 KS

DK J 1400 CELKEM 1 KS

NUTNO DOMĚŘIT NA STAVBĚ !

MĚSTO Dvůr Králové nad Labem 5.3. 2022

Nám. T.G.Masaryka 38

3. NP

Handwritten signature

DK J 1800

DK J 1400

STOLOVÁ
SESTAVA

3.13

3.13/1

M 1 : 15