




POHLED
Scale: 1:15

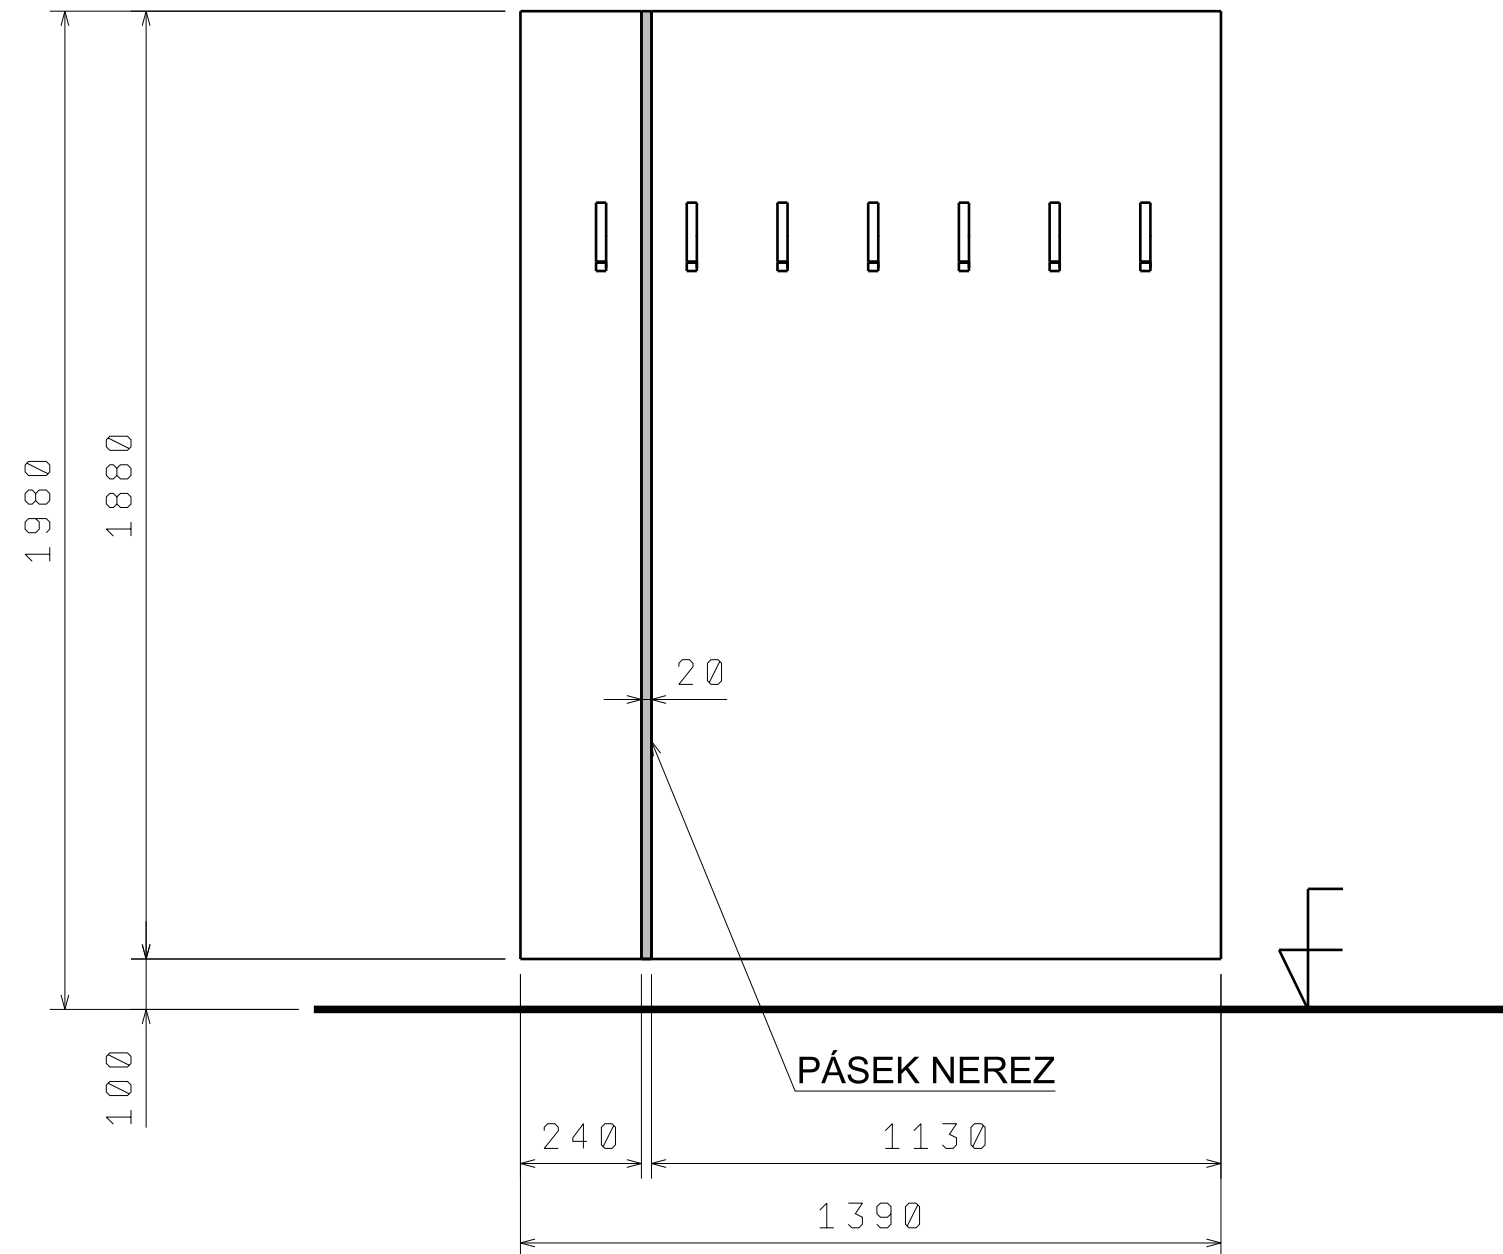

BOKORYS
Scale: 1:15

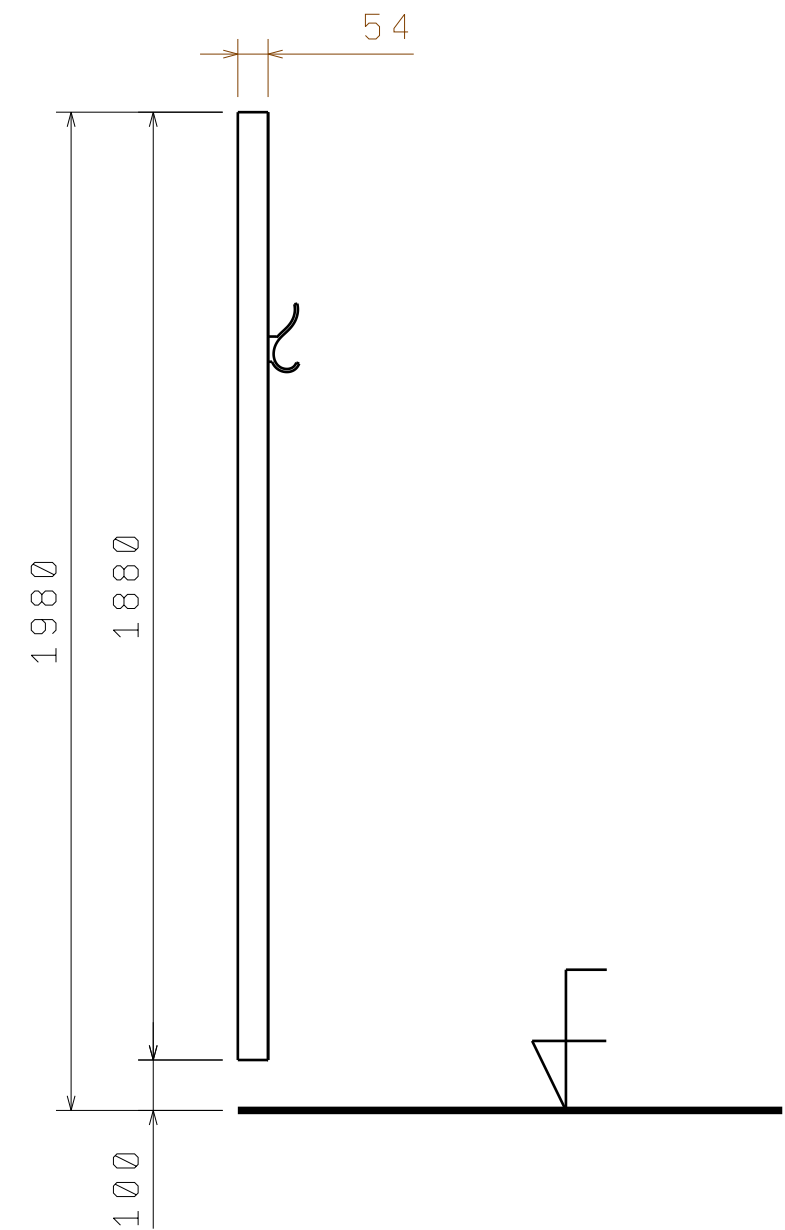

PŮDORYS
Scale: 1:15

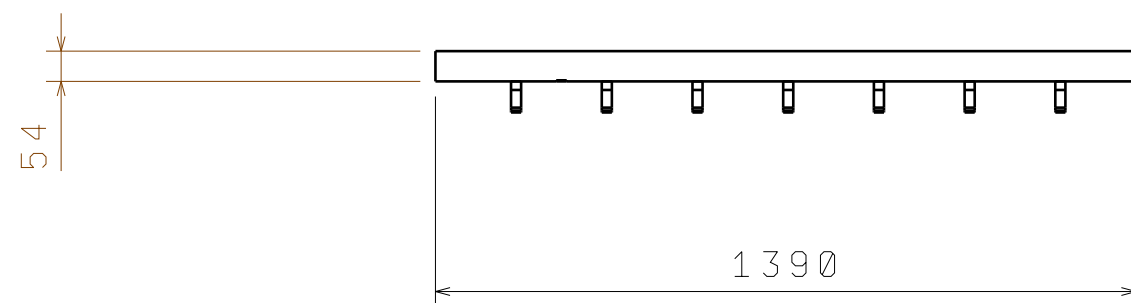

NUTNO DOMĚŘIT NA STAVBĚ !

MĚSTO Dvůr Králové nad Labem

5.3. 2022

Nám. T.G. Masaryka 38

1.NP

VĚŠÁKOVÁ STĚNA

Handwritten signature

1.03

1.03/3

M 1: 15