



4.07/5 POHLED
Scale: 1:25

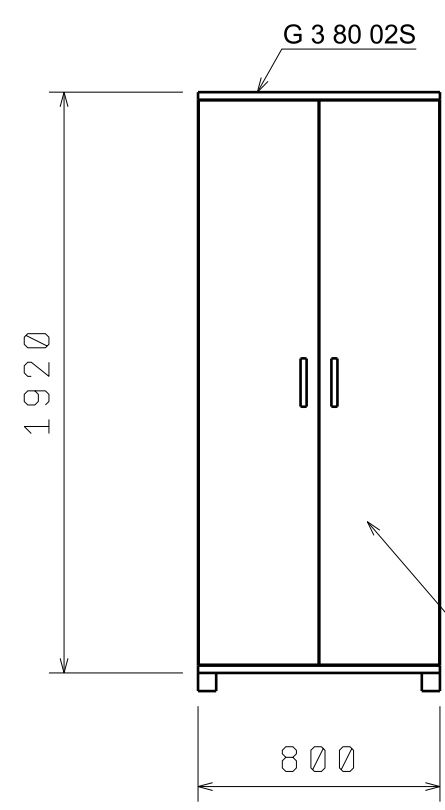


ŠATNÍ SKŘÍŇ

PŮDORYS
Scale: 1:25

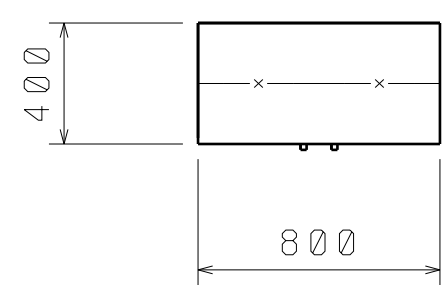

4.07/7 POHLED
Scale: 1:25

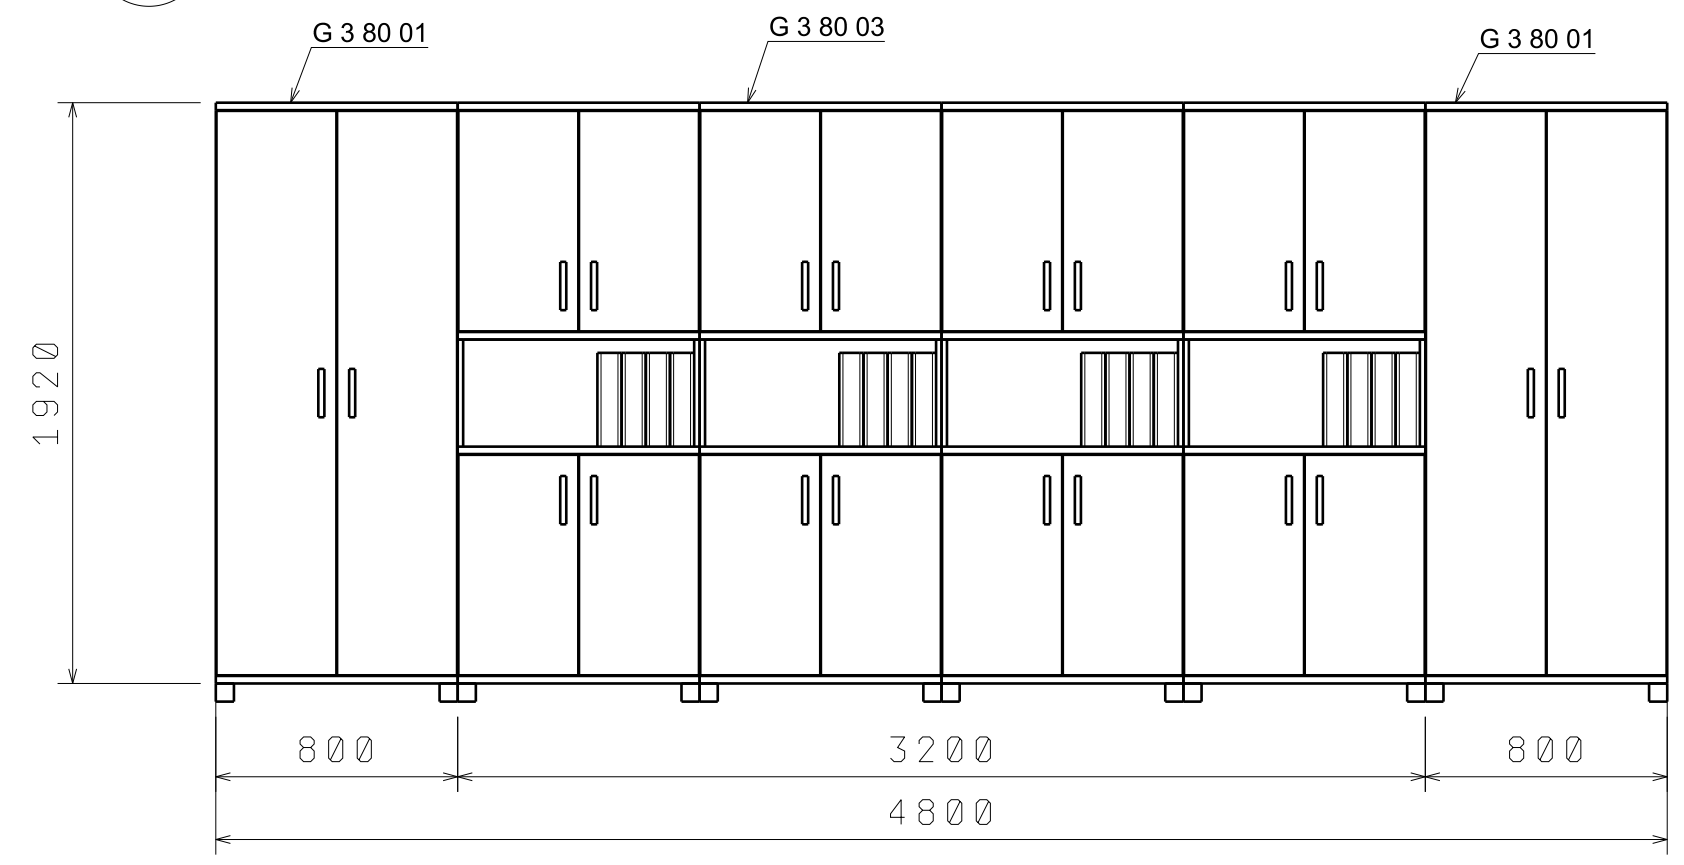

| | |
|-------------------------|------|
| G 3 80 02S CELKEM | 1 KS |
| G 3 80 01 CELKEM | 2 KS |
| G 3 80 03 CELKEM | 4 KS |

NUTNO DOMĚŘIT NA STAVBĚ !

MĚSTO Dvůr Králové nad Labem

5.3. 2022

Handwritten signature

Nám.T.G. Masaryka 38

4.NP

ÚLOŽNÉ SKŘÍNĚ

SESTAVY

4.07

4.07/5, 4.07/7

M 1 : 25