



POHLED
Scale: 1:20

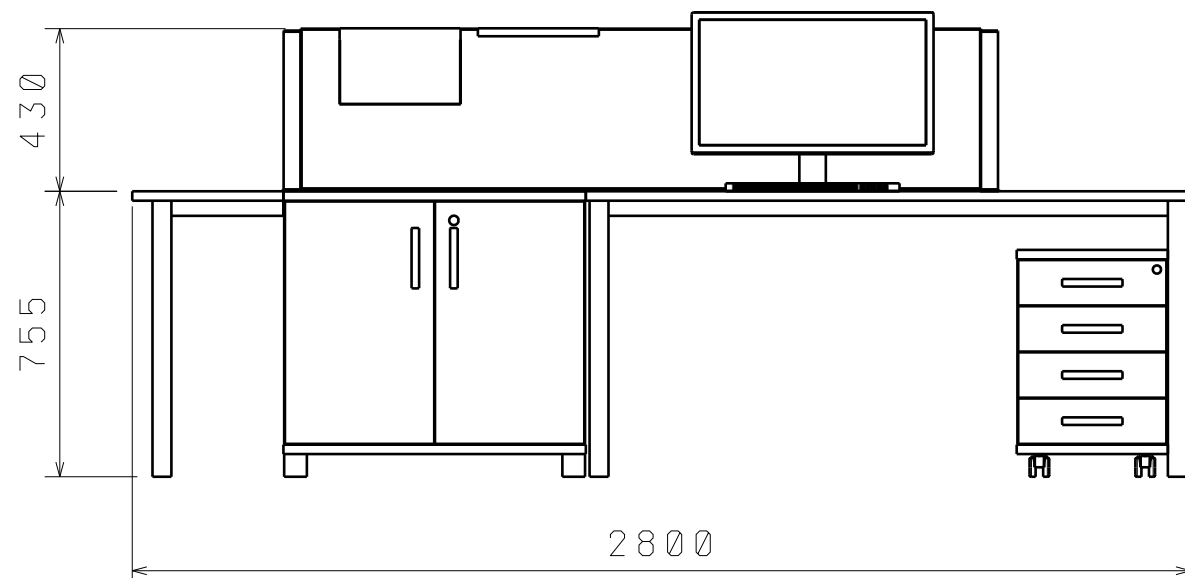


2.11/1 JEDNACÍ STŮL
SKZ 80 60 PRODLOUŽENA


PŮDORYS
Scale: 1:20

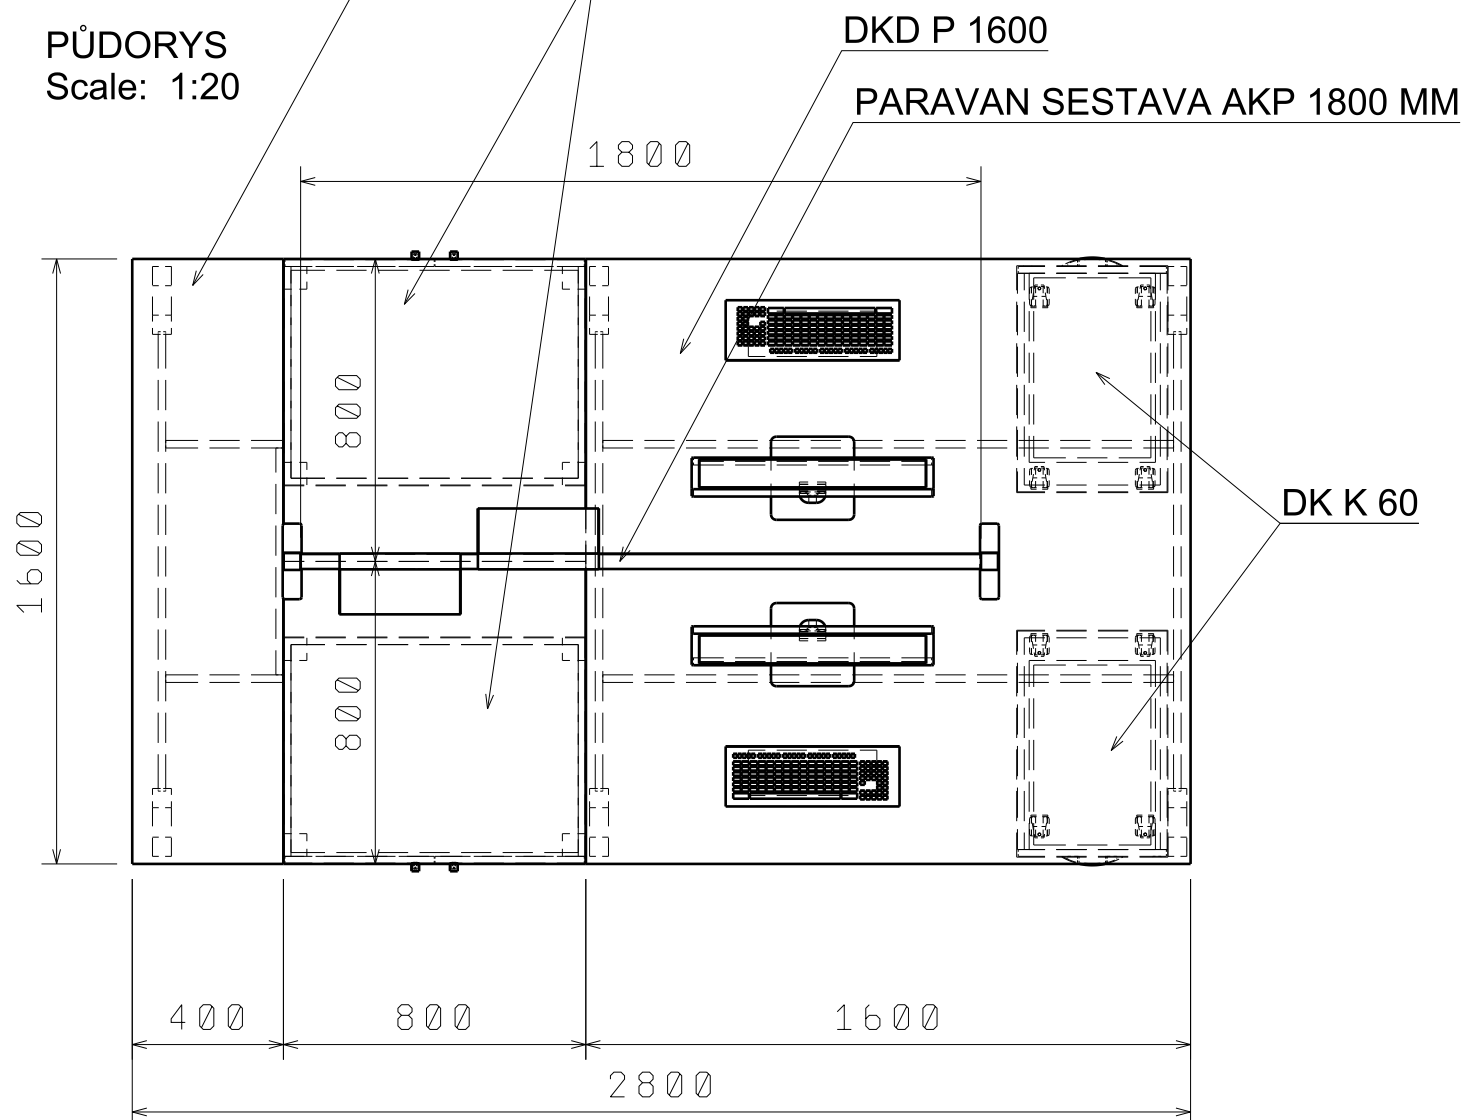


BOKORYS
Scale: 1:20

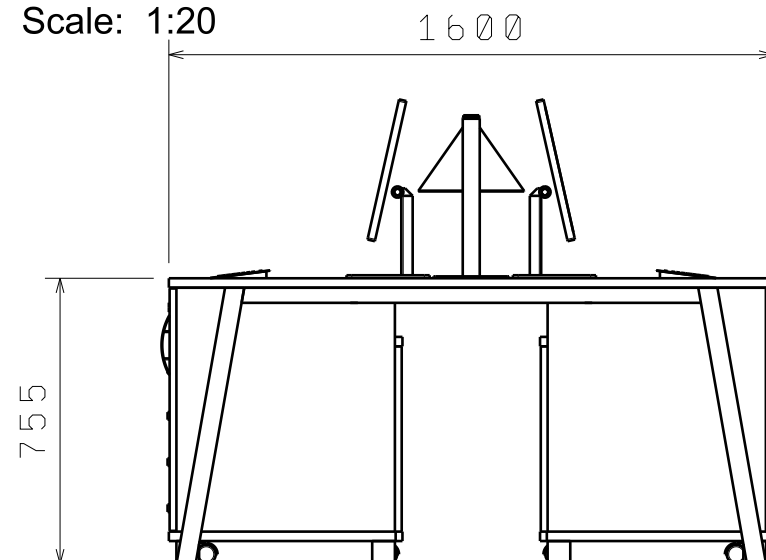

AXONOMETRIE
Scale: 1:25

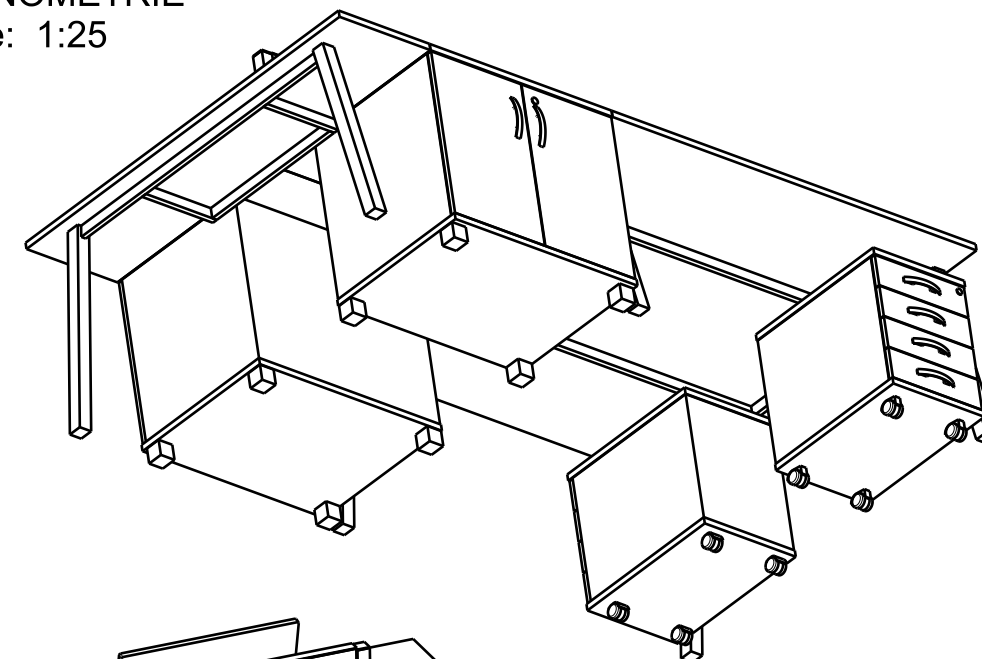

AXONOMETRIE
Scale: 1:25

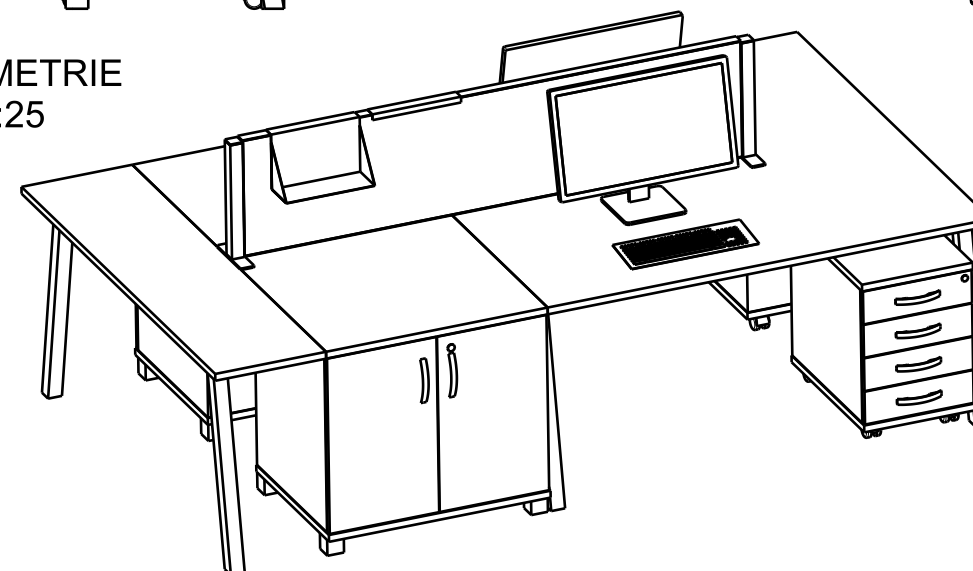

DKD P 1600 CELKEM 1 KS
SKZ 80 60 PR. HLOUBKA CELKEM 2KS
DK K 60 CELKEM 2KS
PARAVAN AKP1800 SESTAVA CELKEM..... 1 KS
2.11/1 JEDNACÍ STŮL CELKEM 1 KS

NUTNO DOMĚŘIT NA STAVBĚ !

MĚSTO Dvůr Králové nad Labem

5.3. 2022

Nám. T.G. Masaryka 38

2.NP

Handwritten signature

STOLOVÁ

SESTAVA

2.11

2.11/1

M 1 : 20