




BOKORYS  
Scale: 1:25

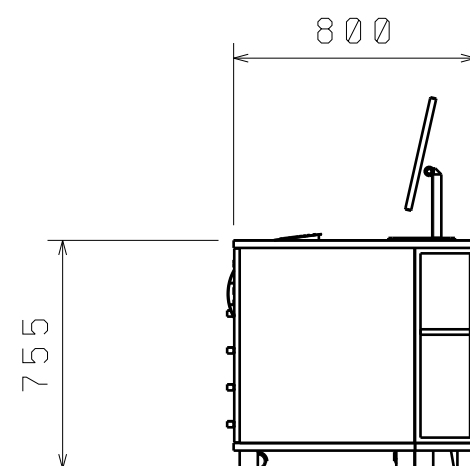


POHLED  
Scale: 1:25

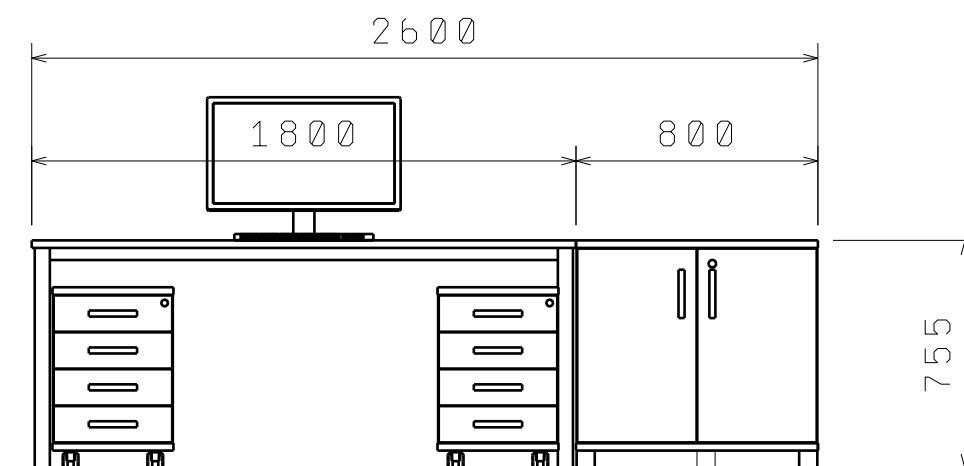

AXONOMETRIE  
Scale: 1:25

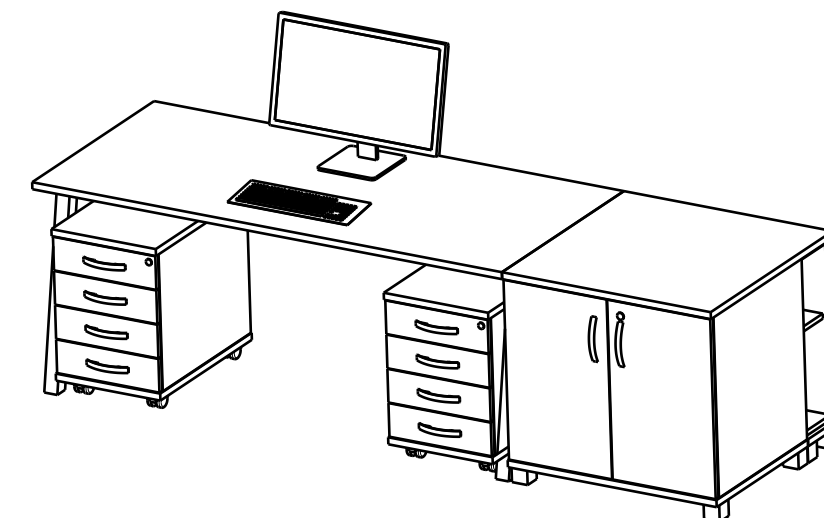


PŮDORYS  
Scale: 1:25

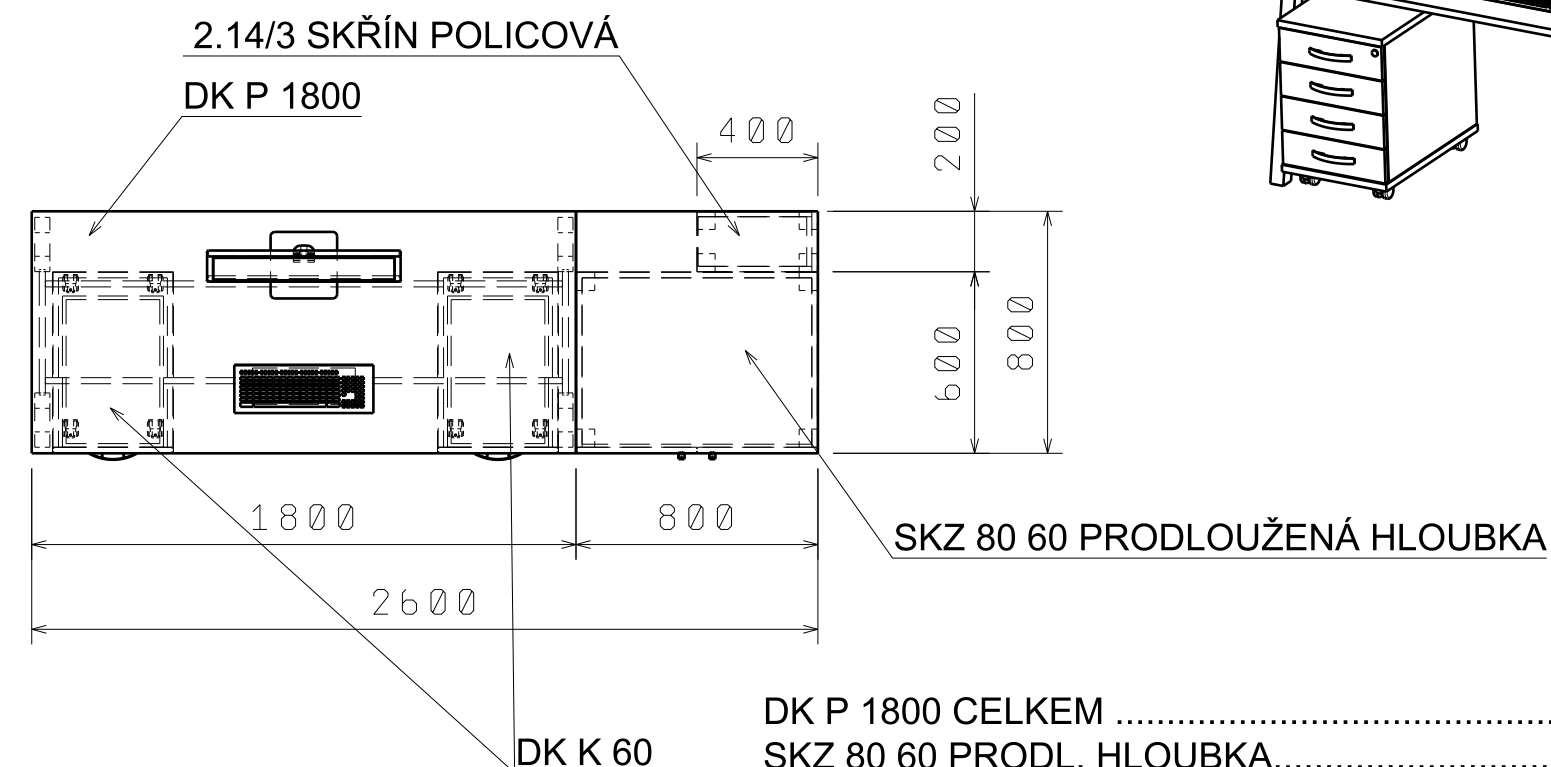

DK P 1800 CELKEM .....	1 KS
SKZ 80 60 PRODL. HLOUBKA.....	1 KS
2.14/3 SKŘÍŇ POLICOVÁ CELKEM .....	1 KS
DK K 60 CELKEM .....	2 KS

AXONOMETRIE  
Scale: 1:25

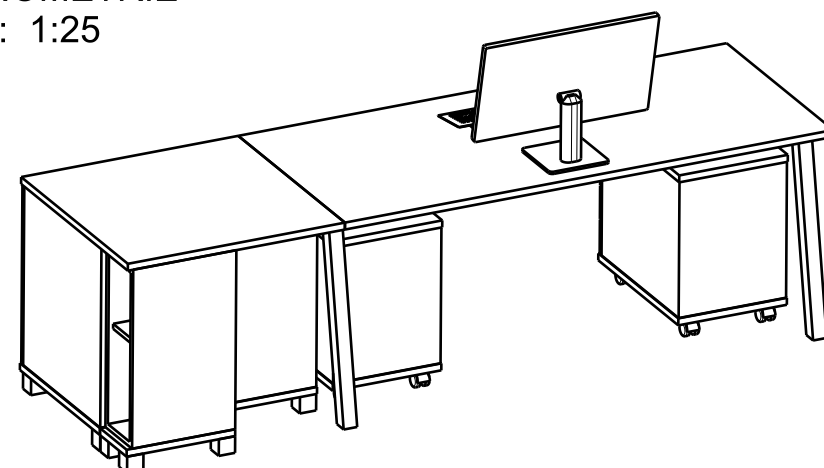

NUTNO DOMĚŘIT NA STAVBĚ !

MĚSTO Dvůr Králové nad Labem

5.3. 2022

Nám. T.G. Masaryka 38

2.NP

*Handwritten signature*

STOLOVÁ

SESTAVA

2.14

2.14/3

M 1 : 25