




4.04/3 POHLED
Scale: 1:20

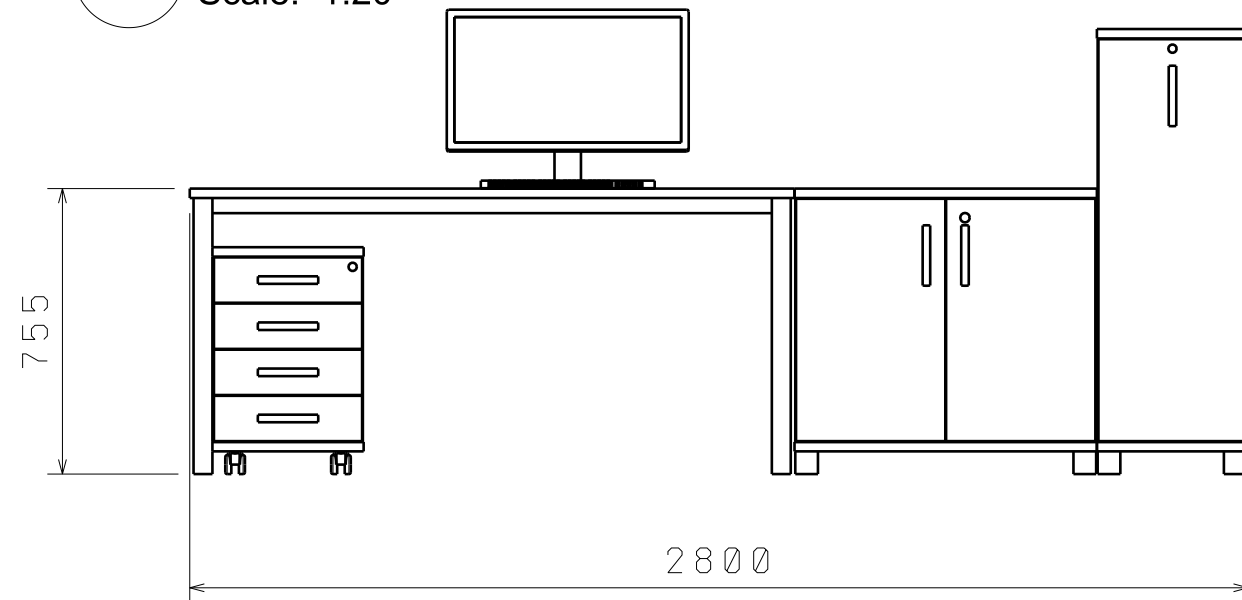


PŮDORYS
Scale: 1:20

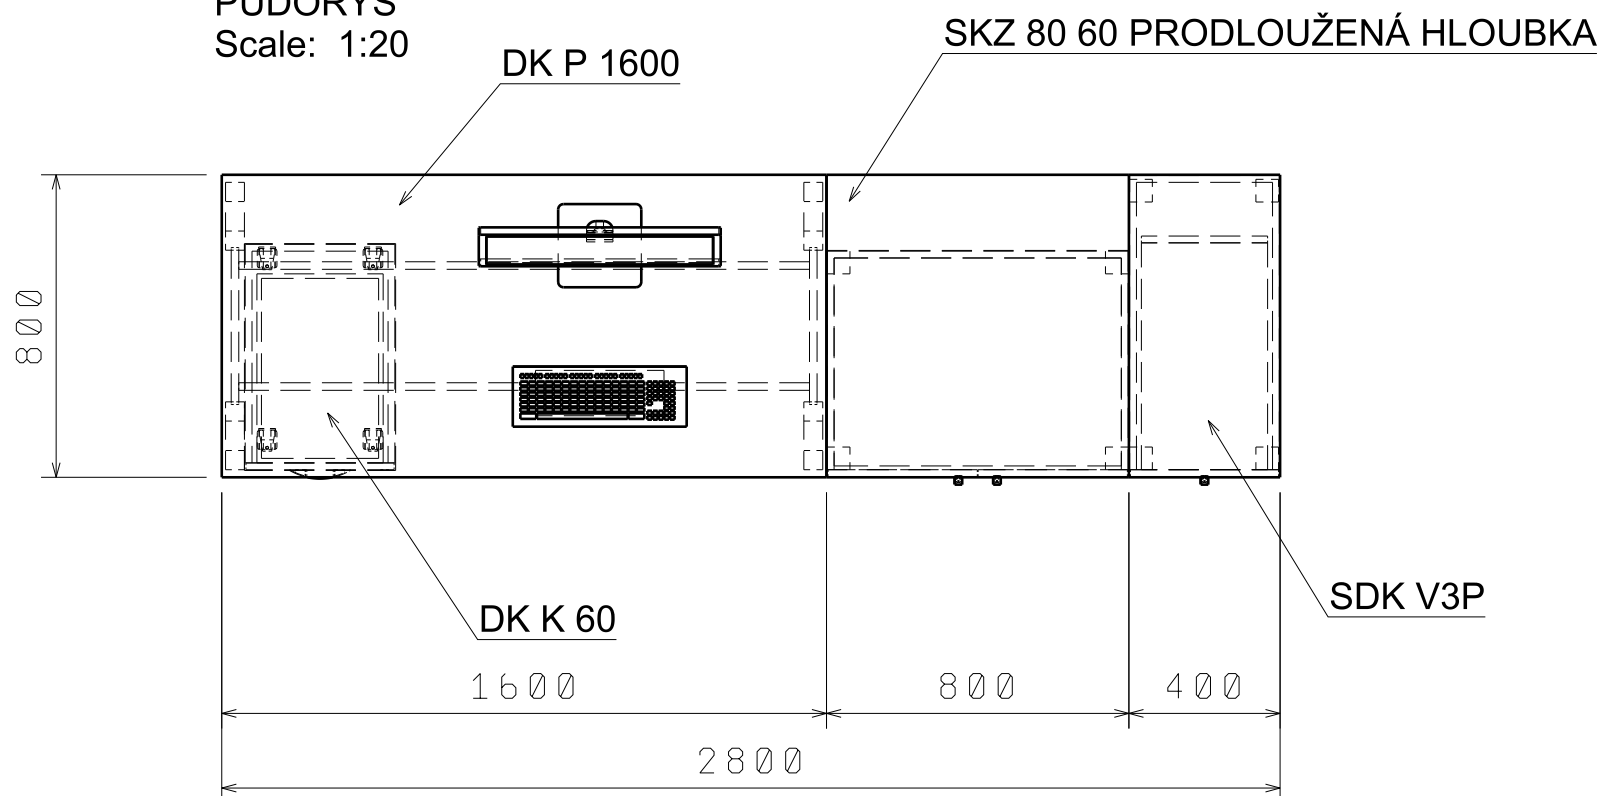


4.04/5 POHLED
Scale: 1:20

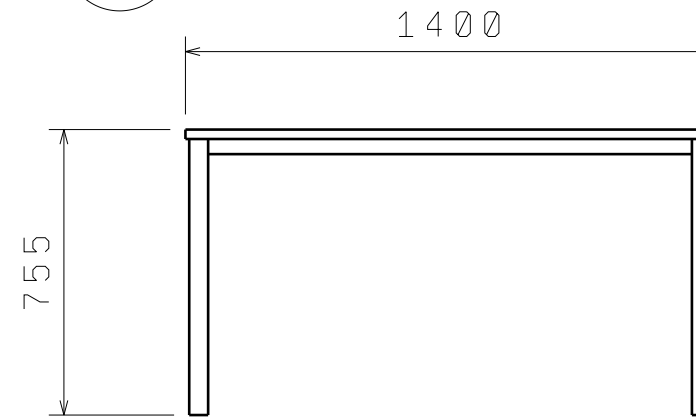

BOKORYS
Scale: 1:20

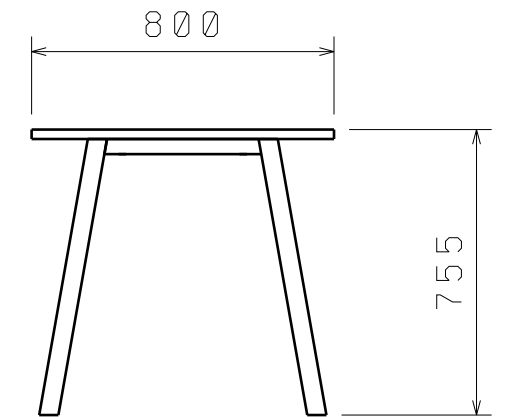

PŮDORYS
Scale: 1:20

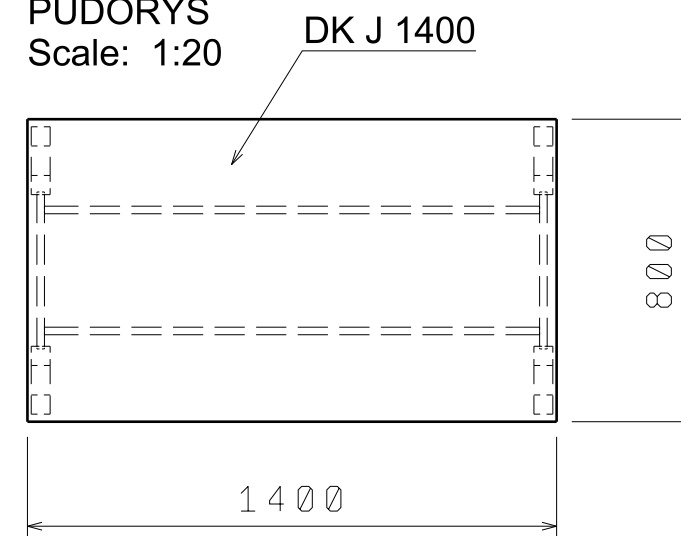

DK P 1600 CELKEM 3 KS
SKZ 80 60 PR. HLOUBKA CELKEM..... 3 KS
SDK V3P CELKEM 3 KS
DK K 60 CELKEM3 KS
DK J 1400 CELKEM 1 KS

NUTNO DOMĚŘIT NA STAVBĚ !

MĚSTO Dvůr Králové nad Labem

5.3. 2022

Nám.T.G. Masaryka 38

4.NP

Handwritten signature

STOLOVÁ

SESTAVA

4.04

4.04/3, 4.04/5

M 1 : 20