




POHLED  
Scale: 1:20

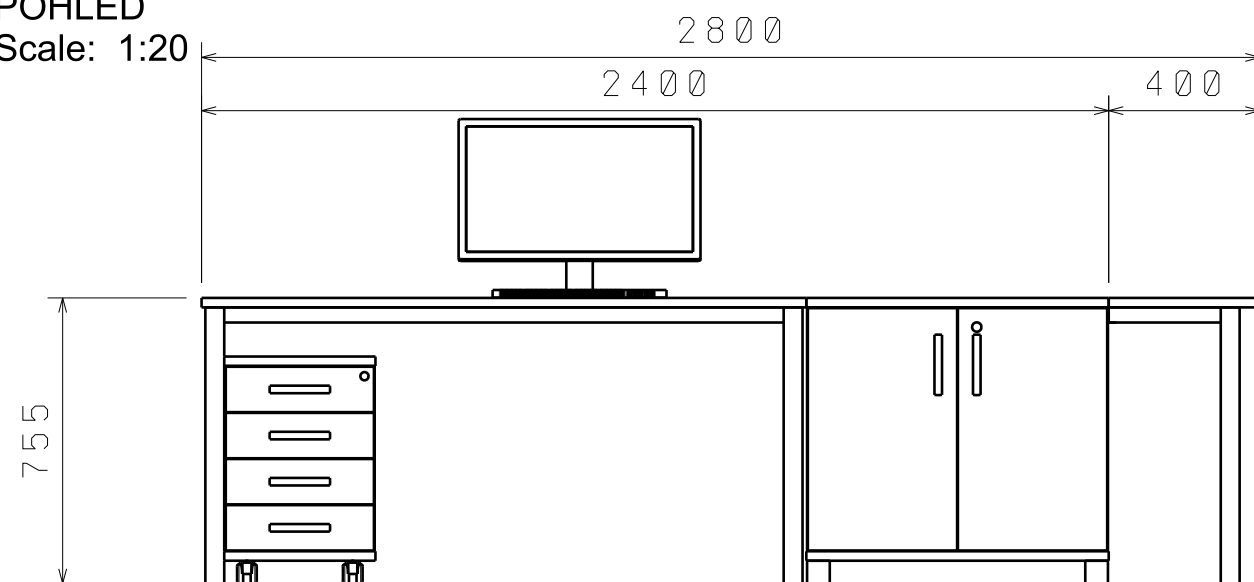

AXONOMETRIE  
Scale: 1:25

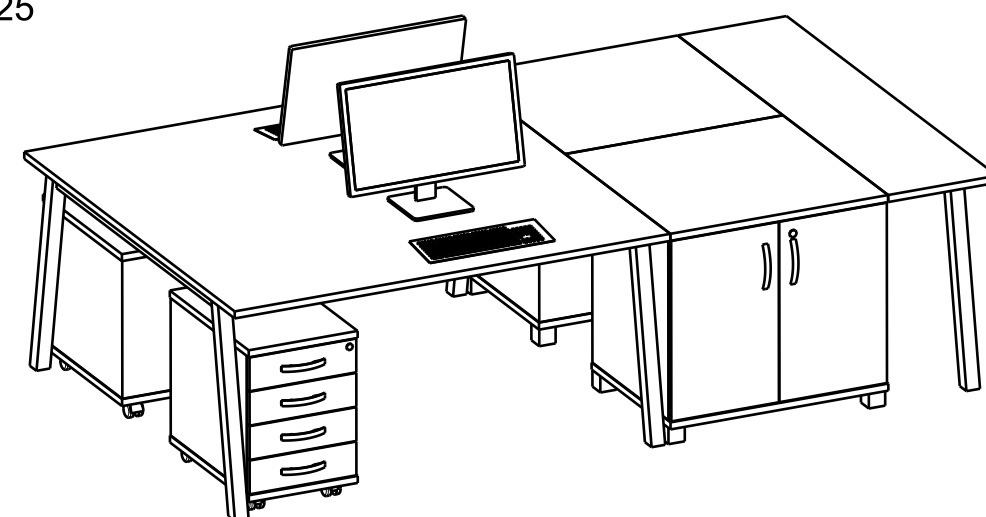

PŮDORYS  
Scale: 1:20

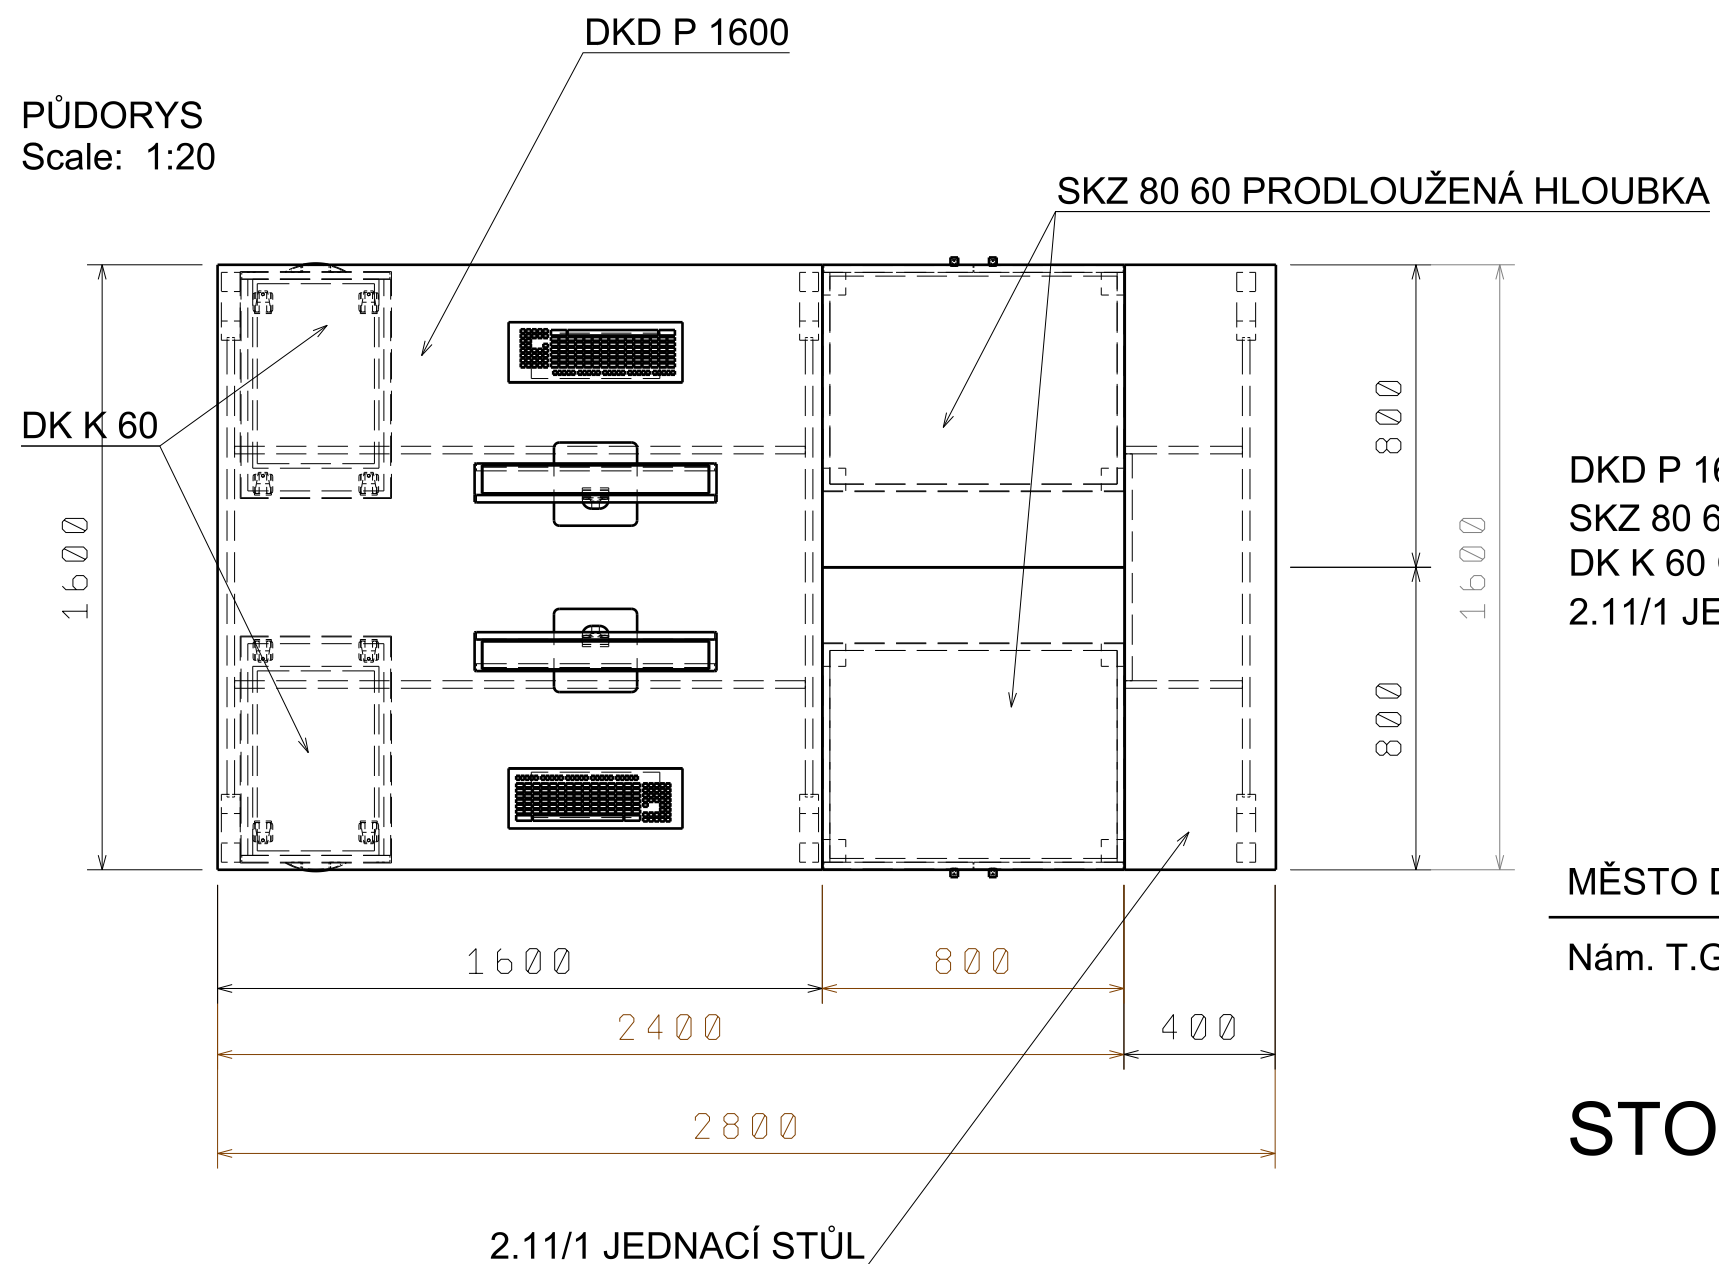

DKD P 1600 CELKEM ..... 1 KS  
SKZ 80 60 PR. HLOUBKA CELKEM ..... 2KS  
DK K 60 CELKEM ..... 2KS  
2.11/1 JEDNACÍ STŮL CELKEM ..... 1 KS

NUTNO DOMĚŘIT NA STAVBĚ !

MĚSTO Dvůr Králové nad Labem

5.3. 2022

Nám. T.G. Masaryka 38

2.NP

*Handwritten signature*

STOLOVÁ

SESTAVA

2.19

2.19/1

M 1 : 20