




POHLED
Scale: 1:15

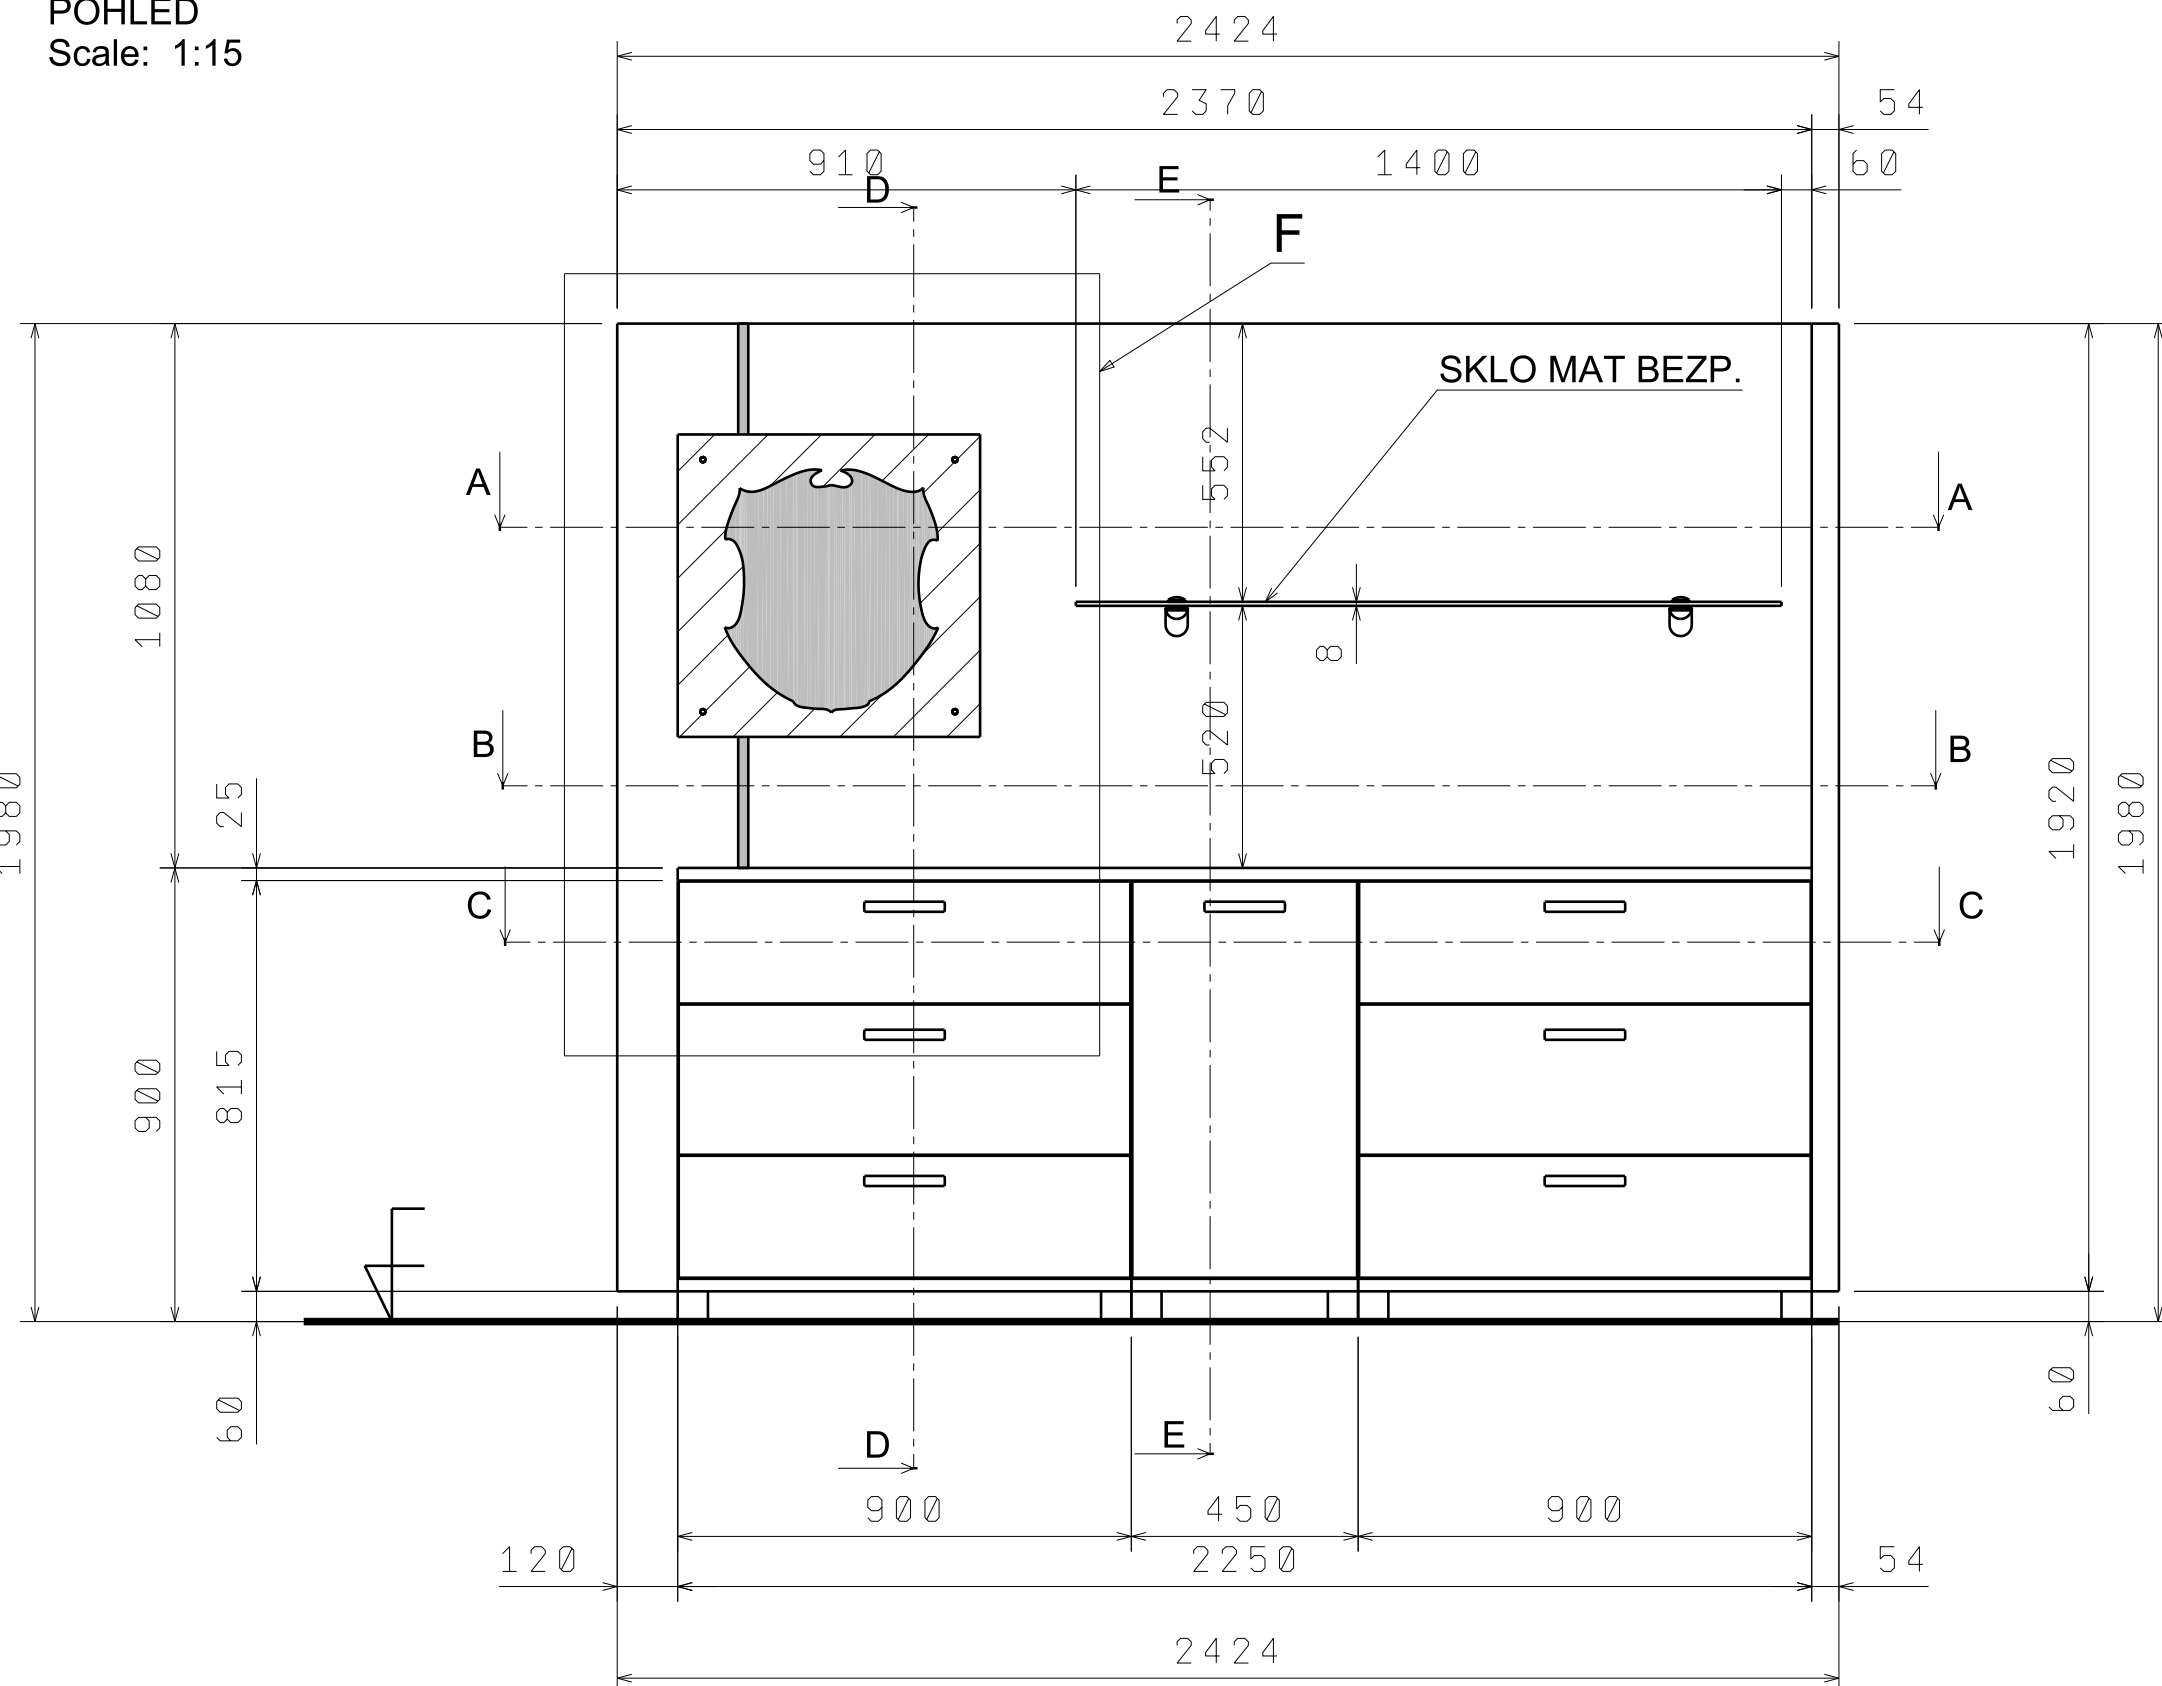


BOKORYS
Scale: 1:15

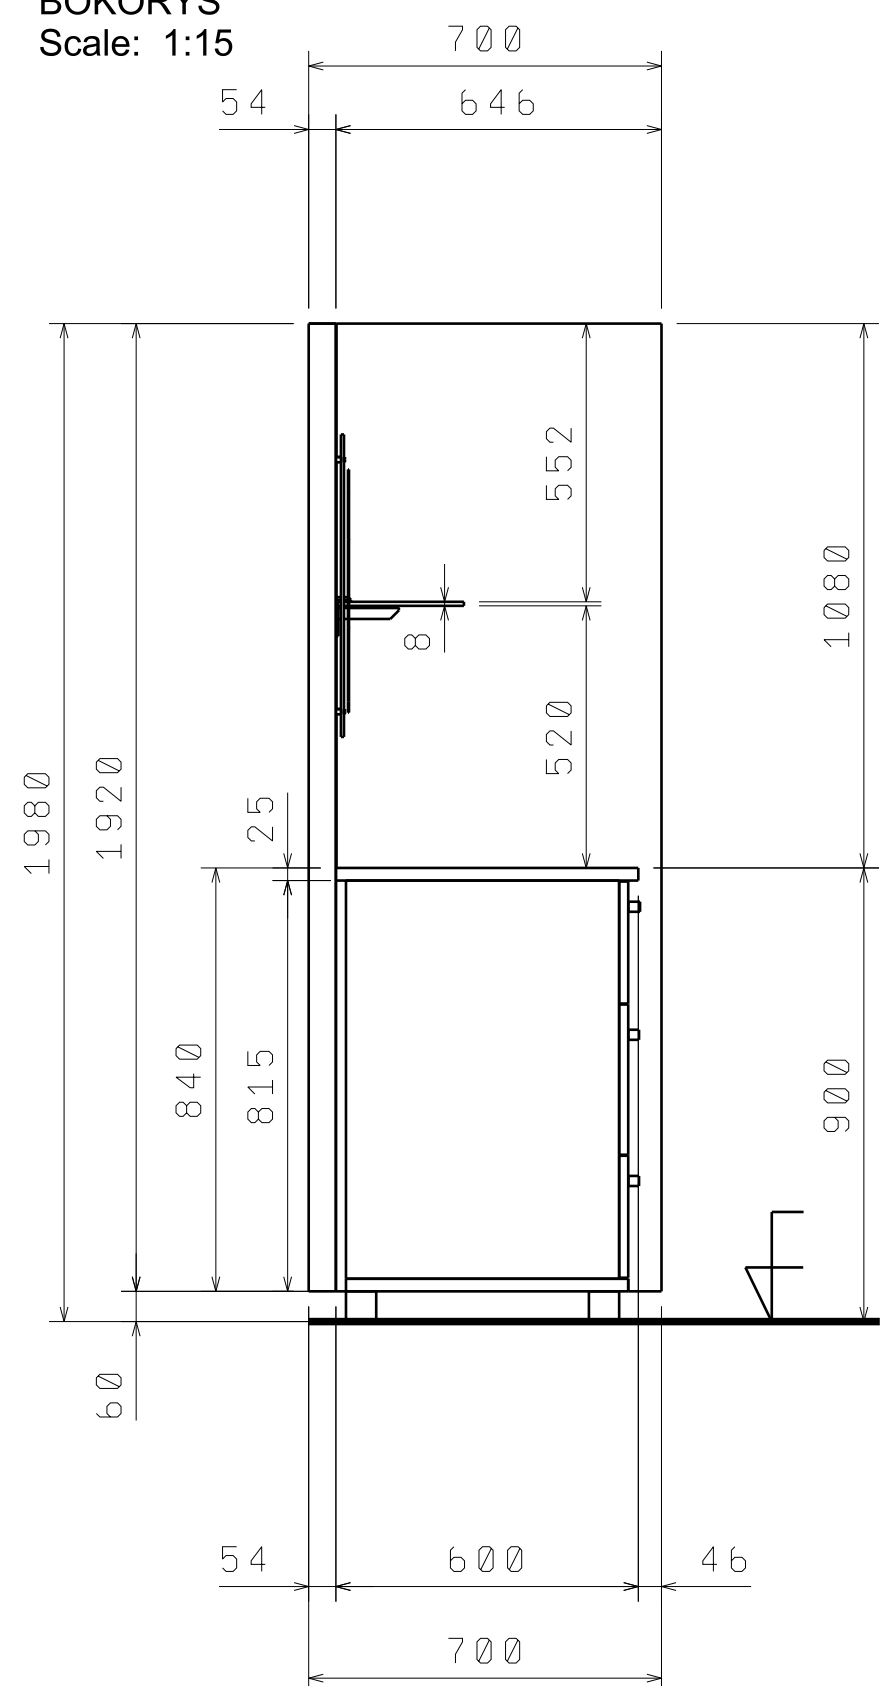


ŘEZ D-D
Scale: 1:15

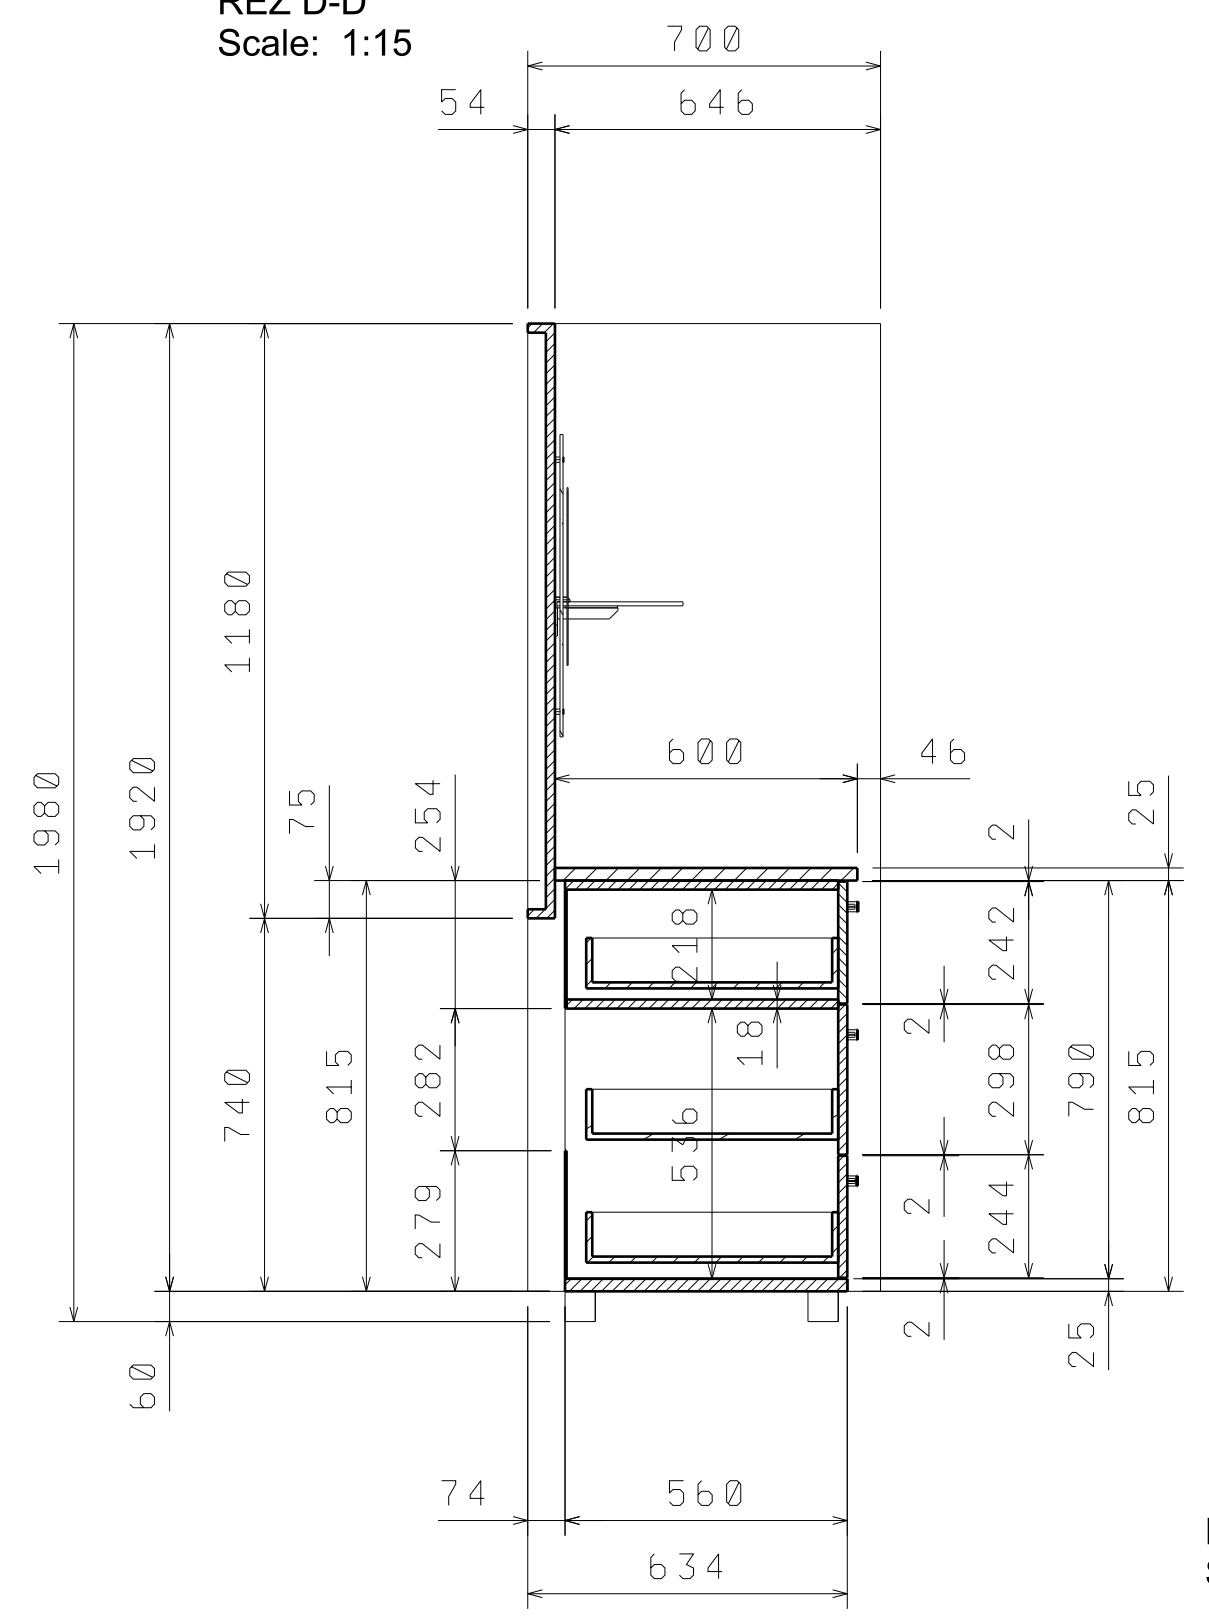


ŘEZ E-E
Scale: 1:15

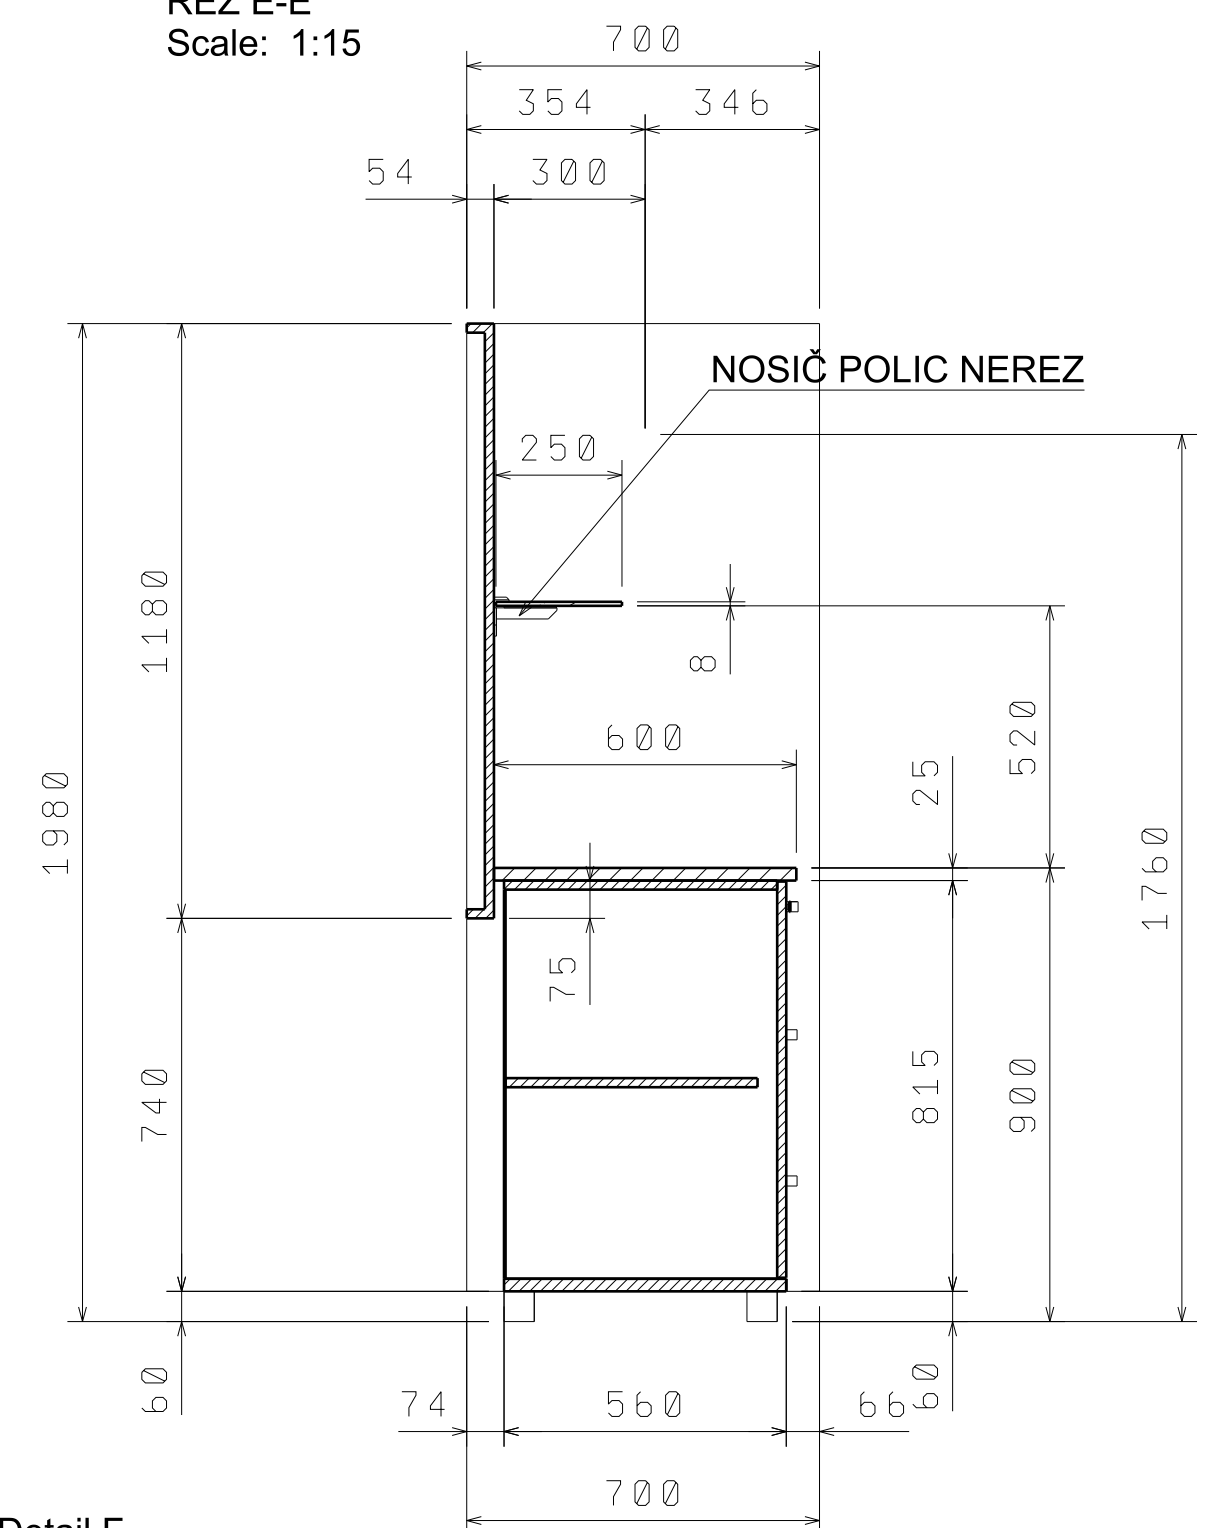


PŮDORYS
Scale: 1:15

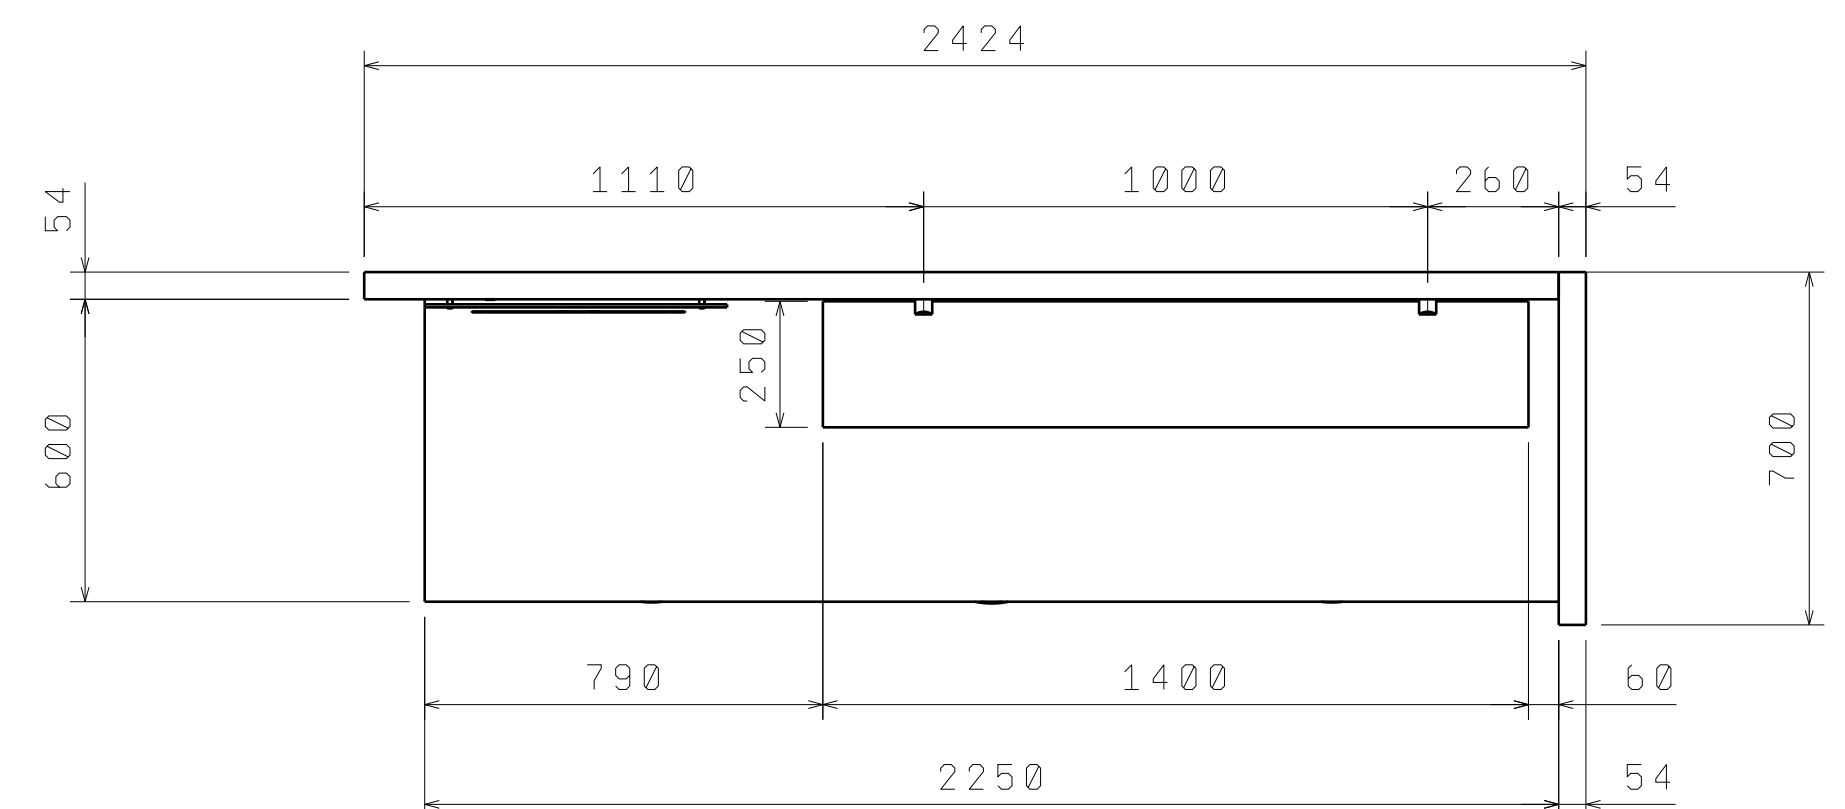


ŘEZ B-B
Scale: 1:15

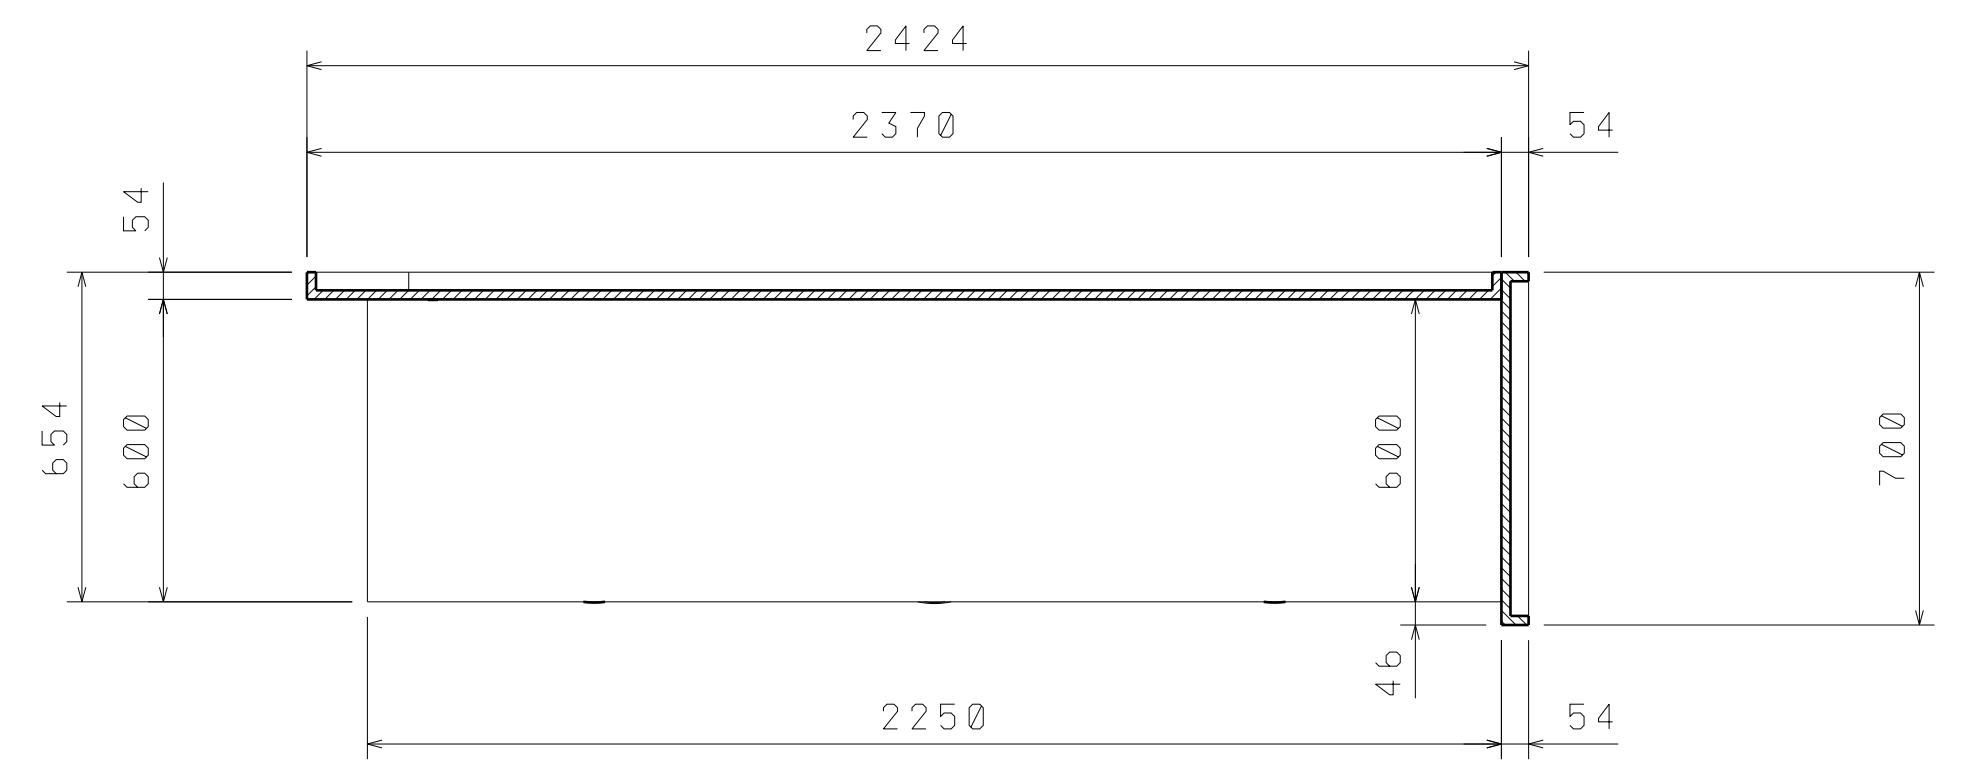


ŘEZ A-A
Scale: 1:15

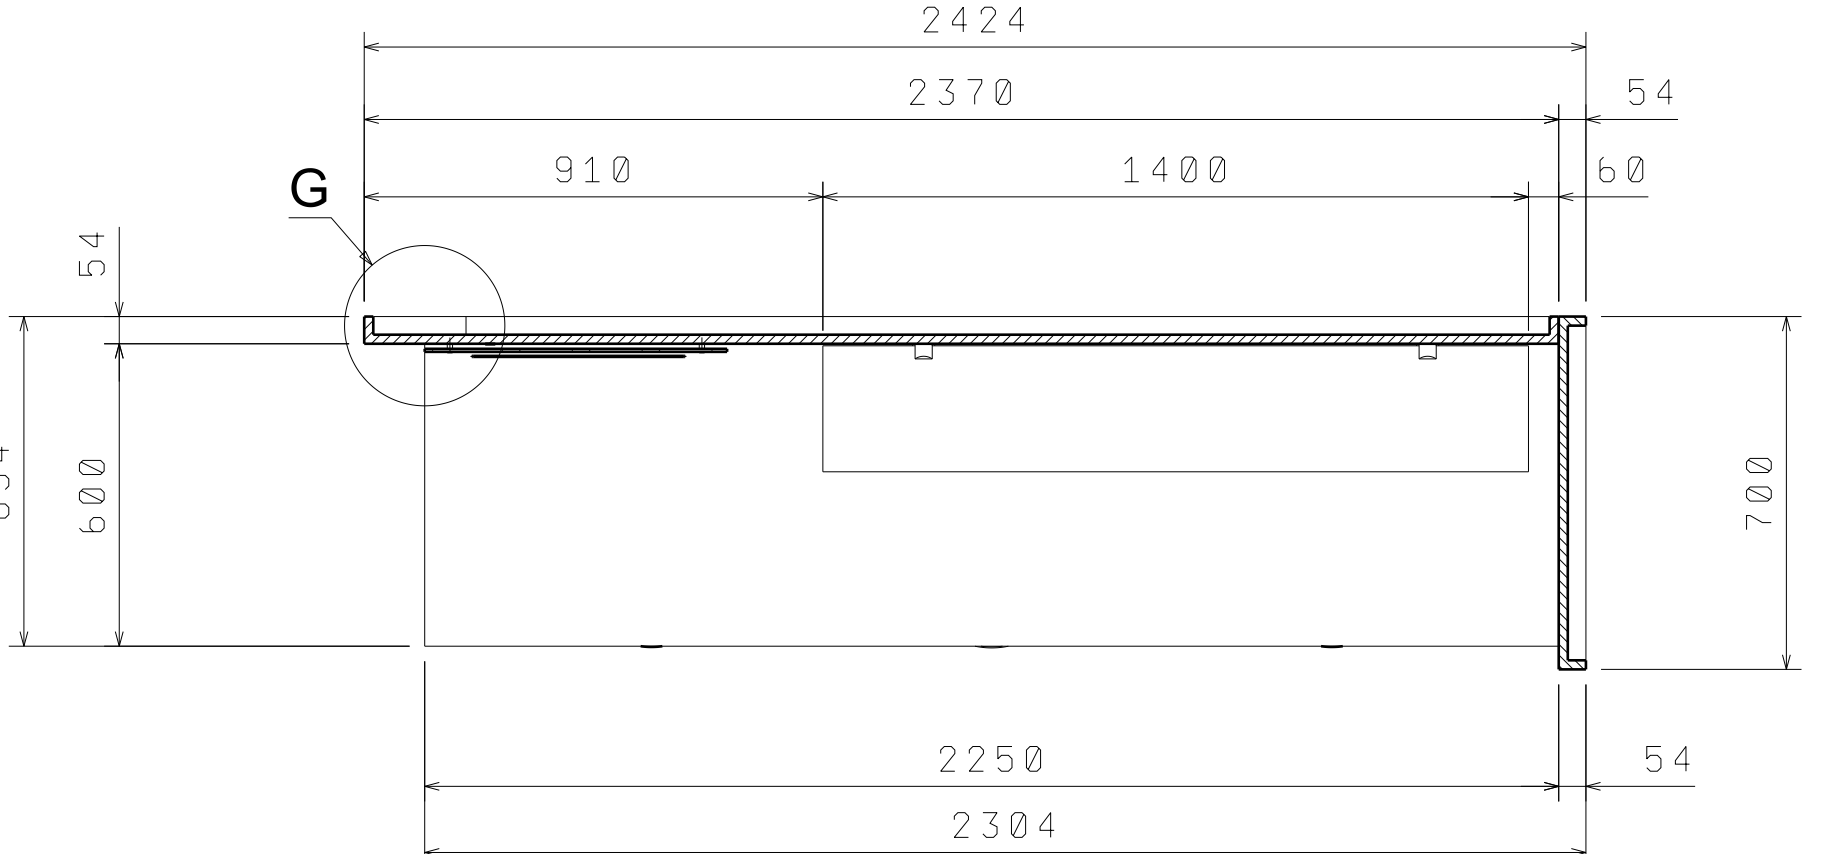

ŘEZ C-C
Scale: 1:15


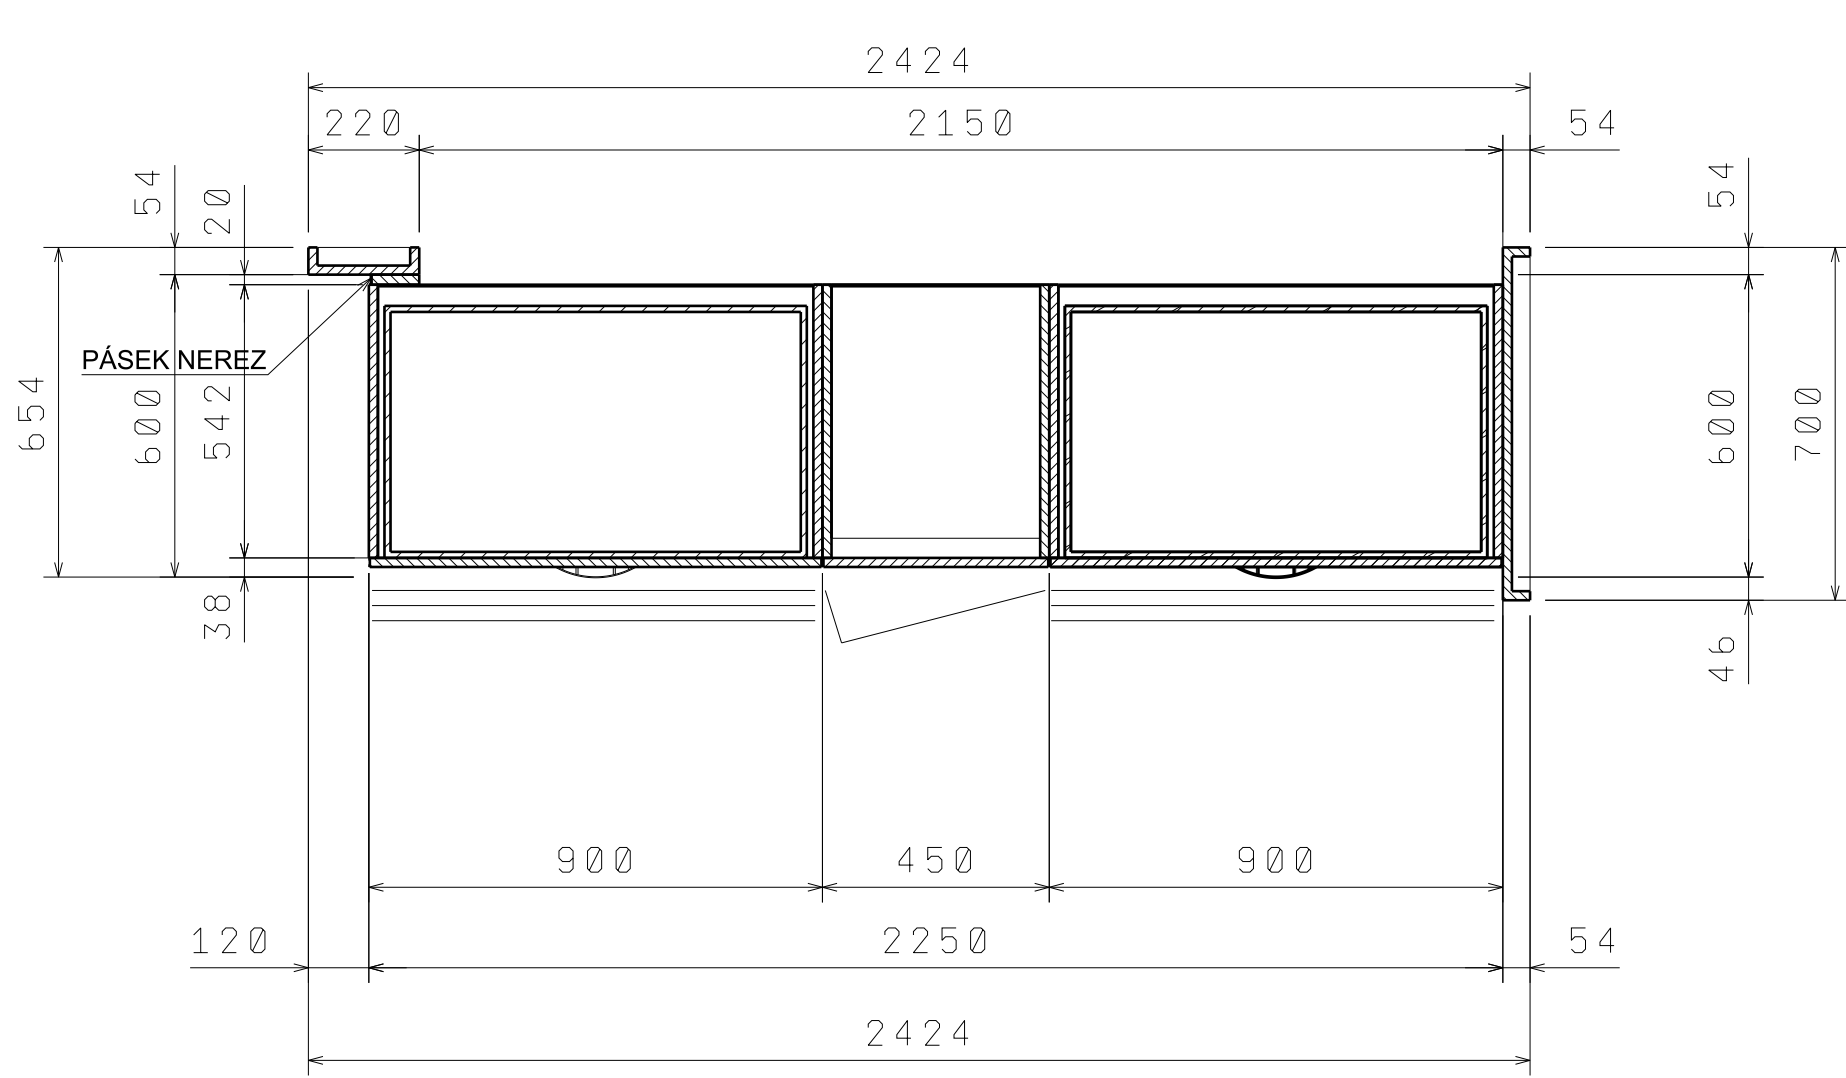


Detail F
Scale: 1:10

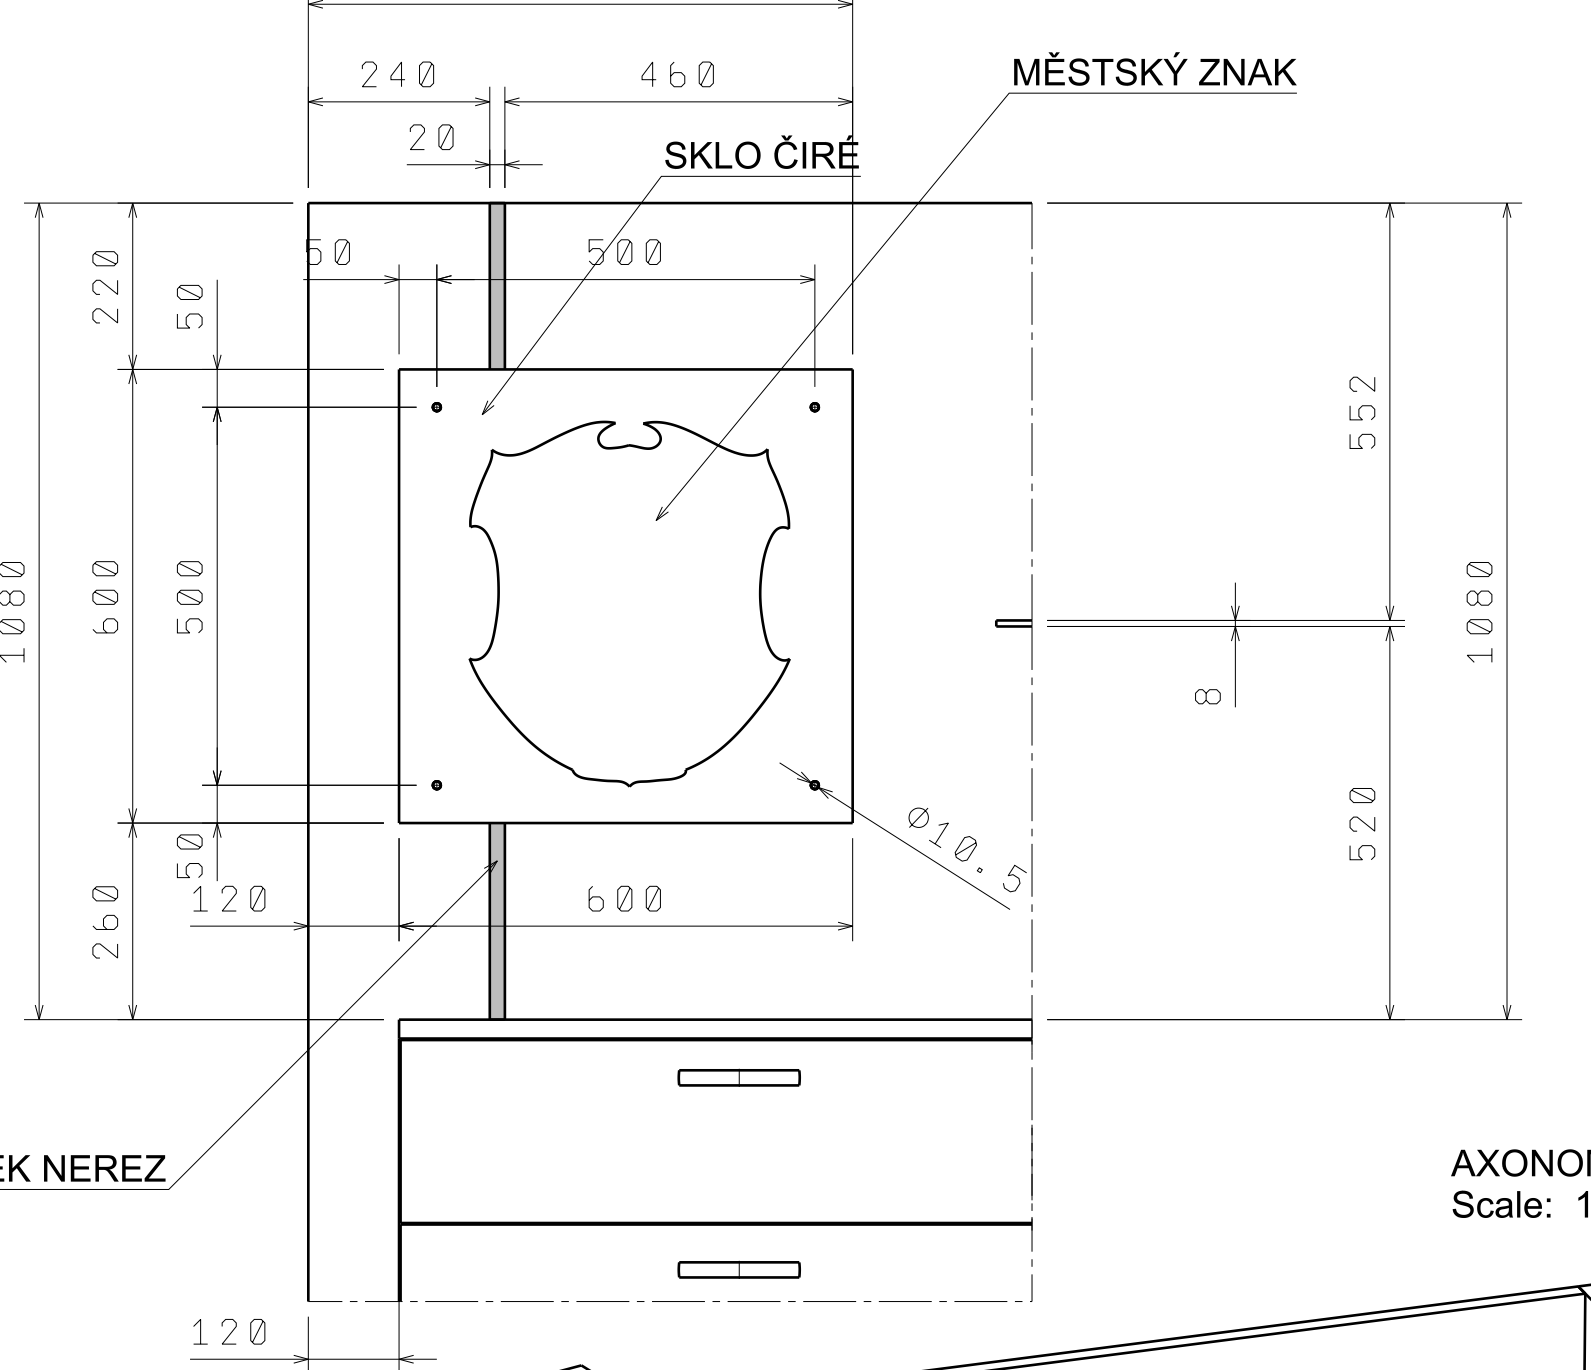


AXONOMETRIE
Scale: 1:20

AXONOMETRIE
Scale: 1:20

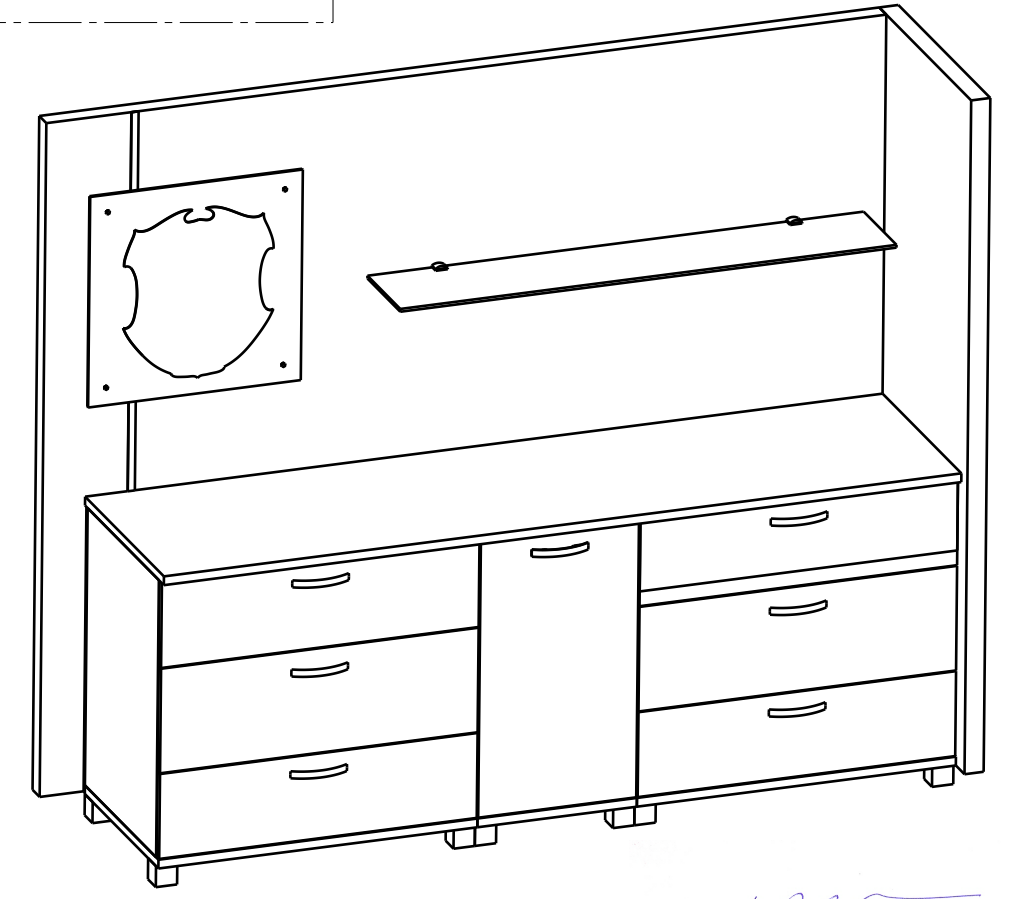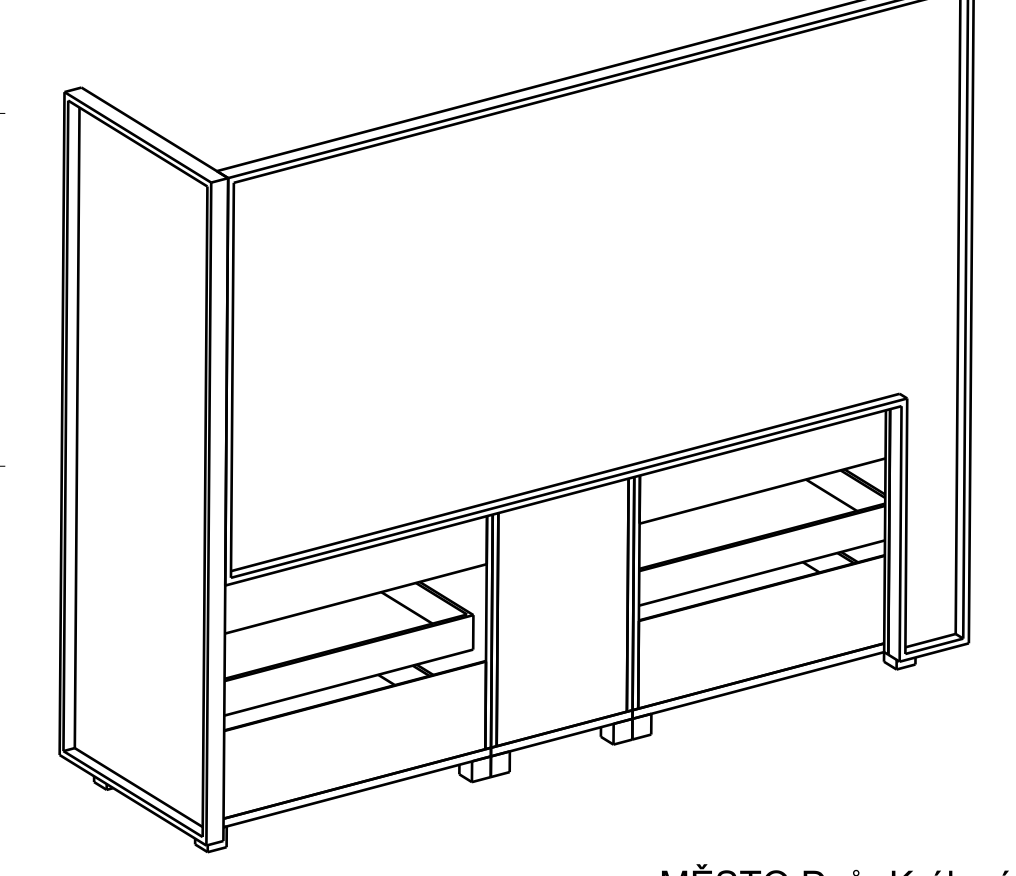

Detail G
Scale: 1:5

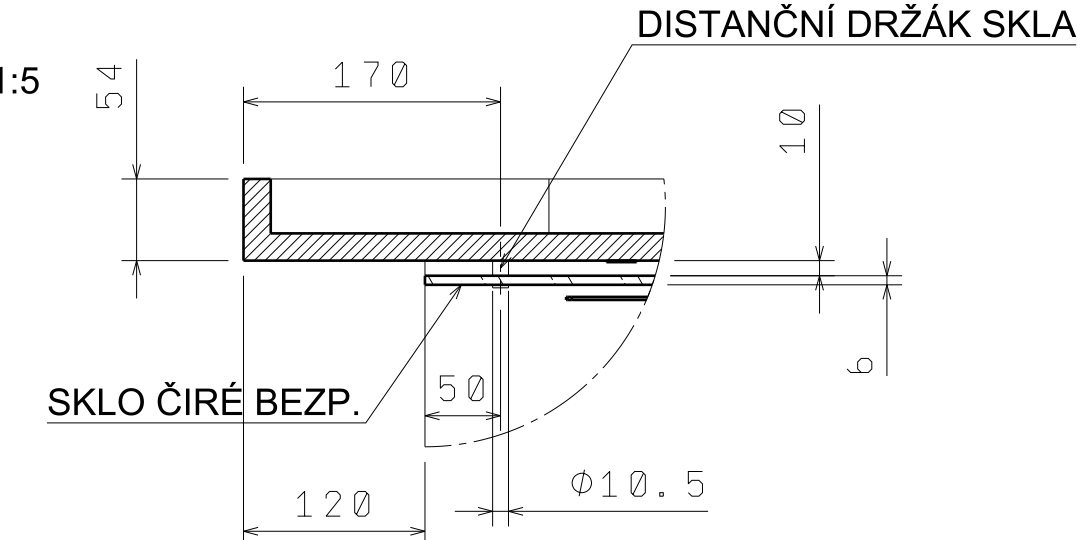

MĚSTO Dvůr Králové nad Labem

5.3. 2022

Nám. T.G. Masaryka 38

1.NP

RAUT
NÁBYTKOVÁ SESTAVA

NUTNO DOMĚŘIT NA STAVBĚ !

Rad Toman

1.03
1.03/2

M 1: 15