




POHLED
Scale: 1:20

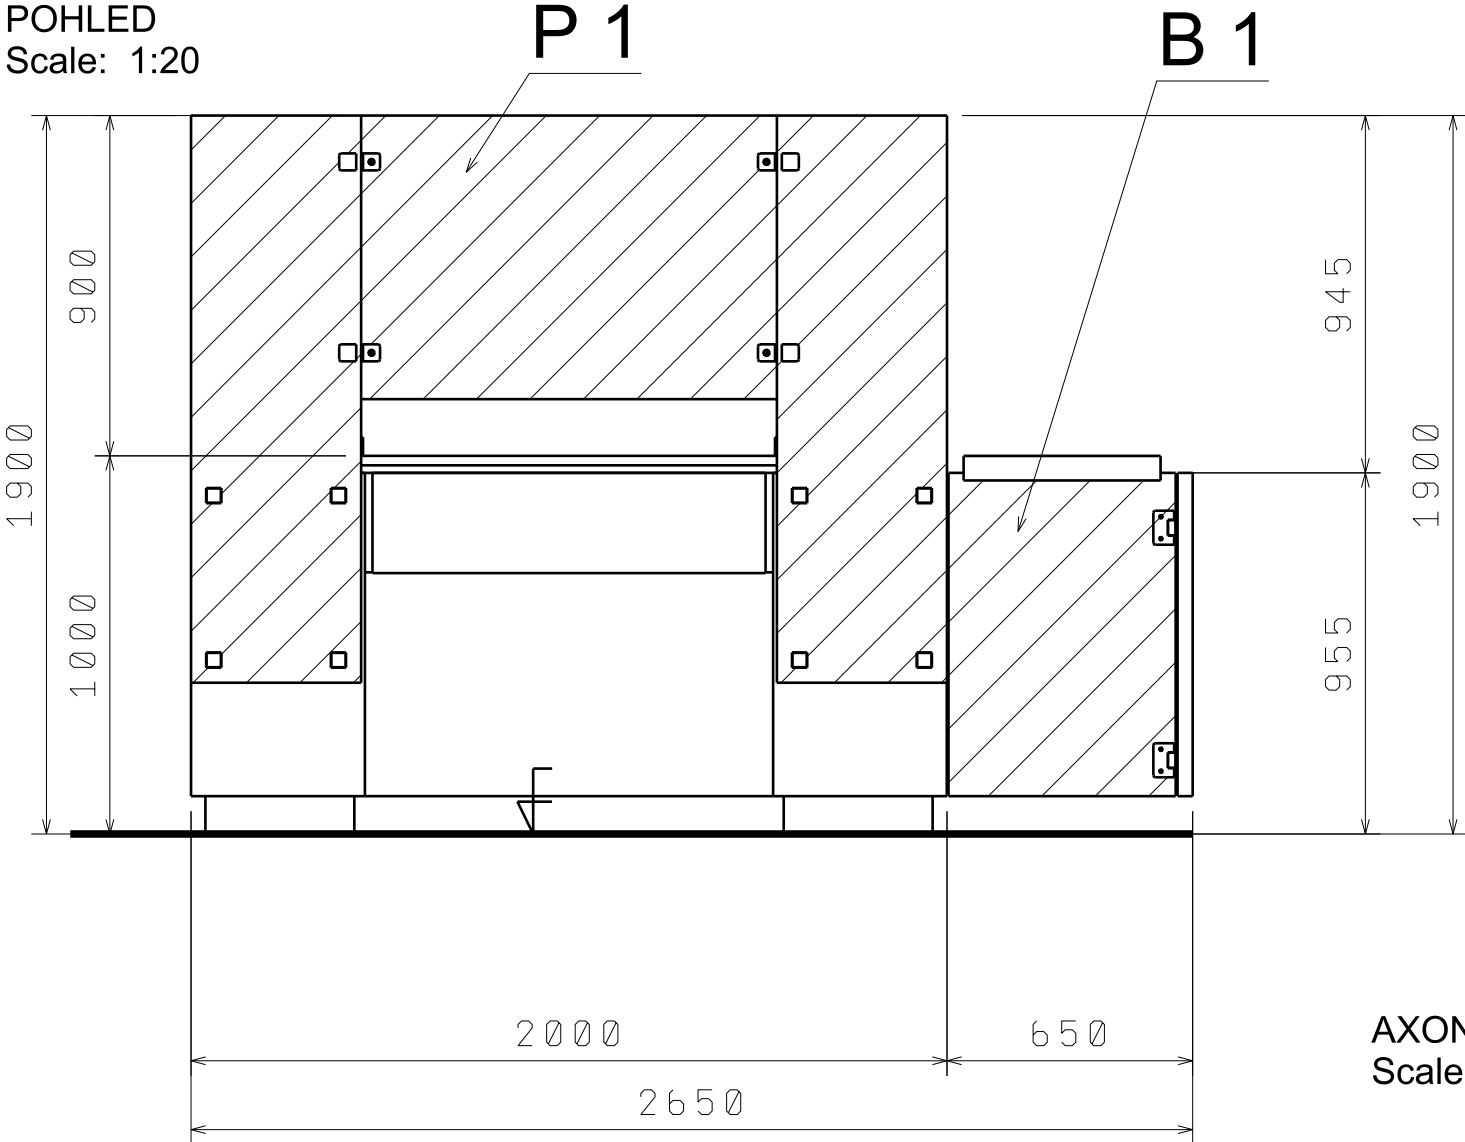


PŮDORYS
Scale: 1:20

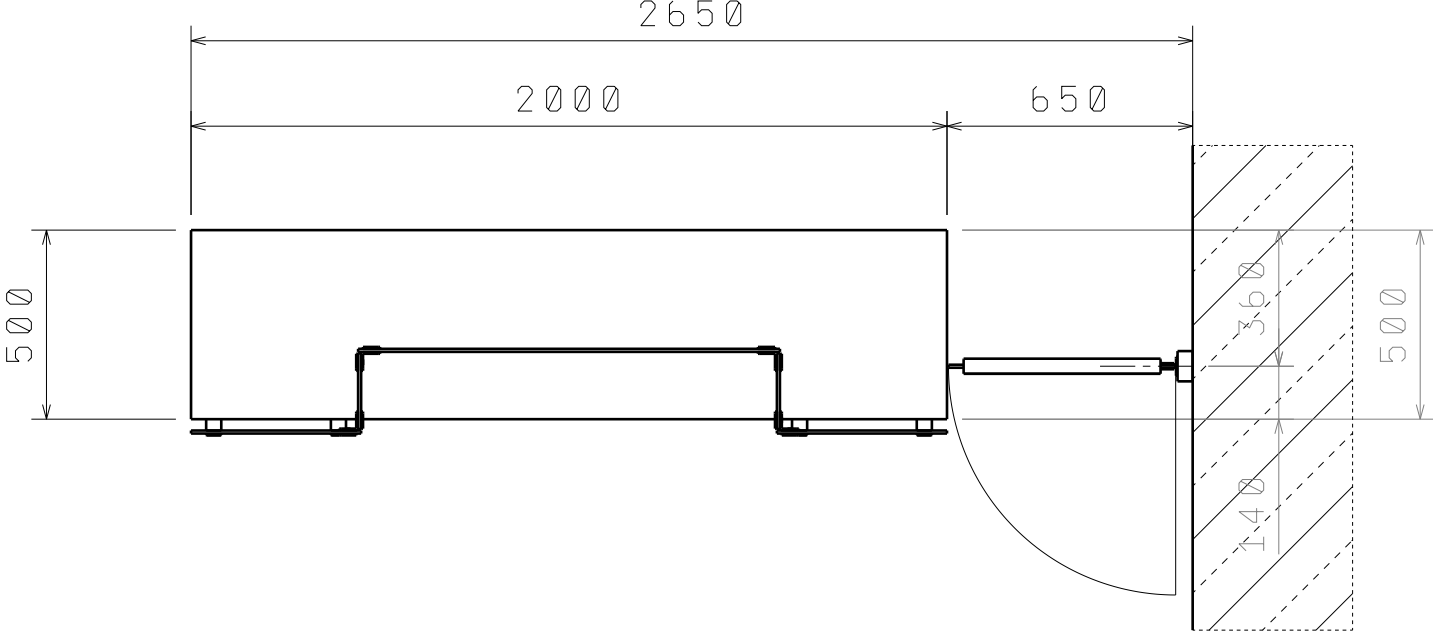


BOKORYS
Scale: 1:20

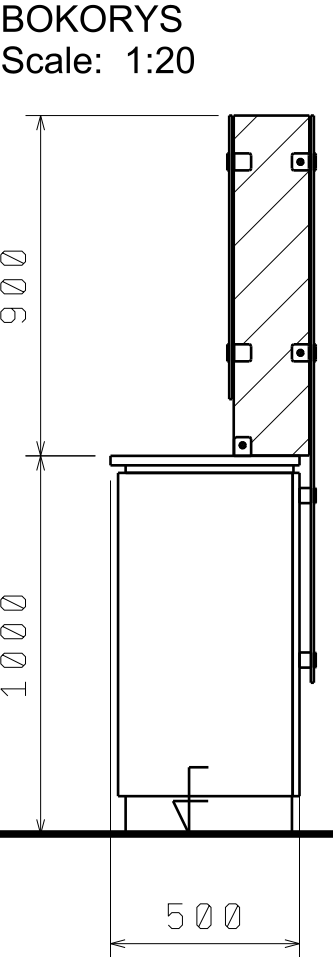


POHLED ZE ZADU
Scale: 1:20

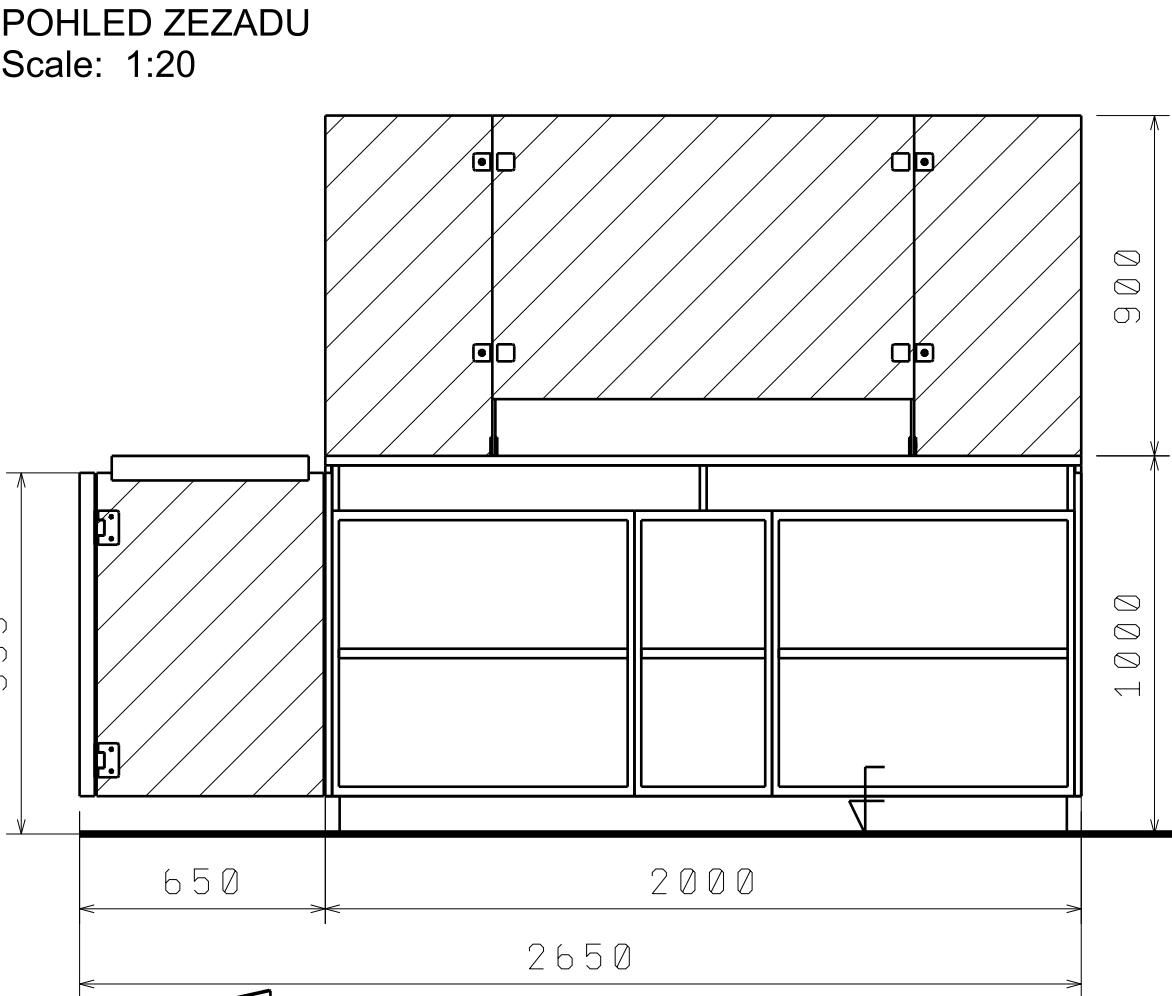

AXONOMETRIE
Scale: 1:30

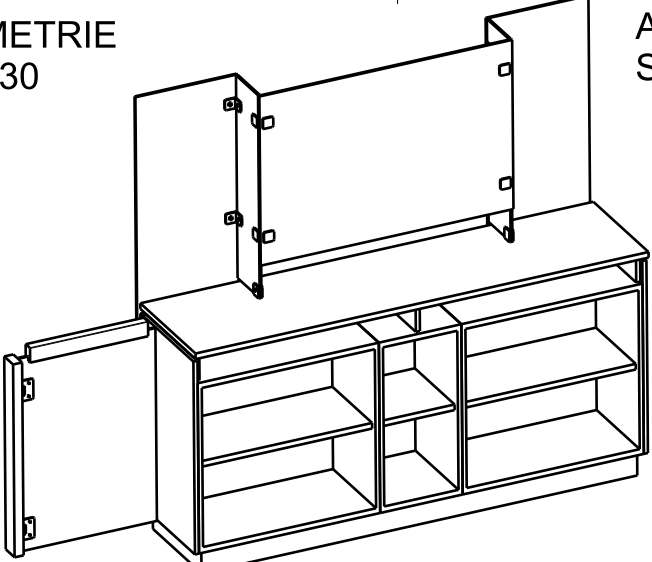

AXONOMETRIE
Scale: 1:30

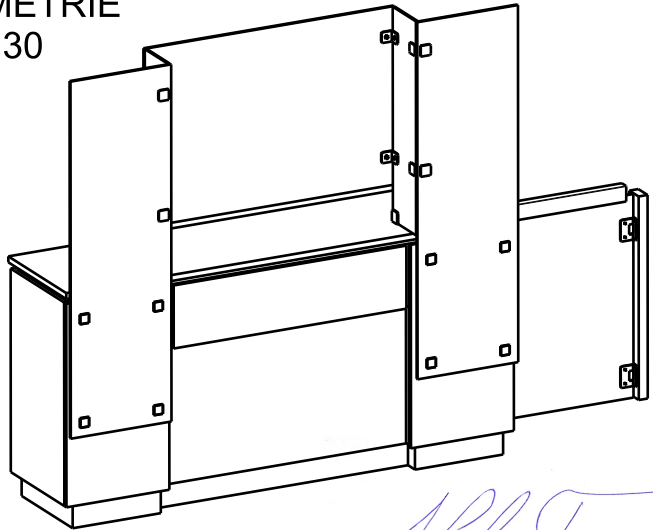

MĚSTO Dvůr Králové nad Labem
Nám.T.G. Masaryka 38

5.3. 2022
4.NP

Kubík Tomáš

PULT přepážka

4.04/1

M 1 : 20