


Situace 1:200

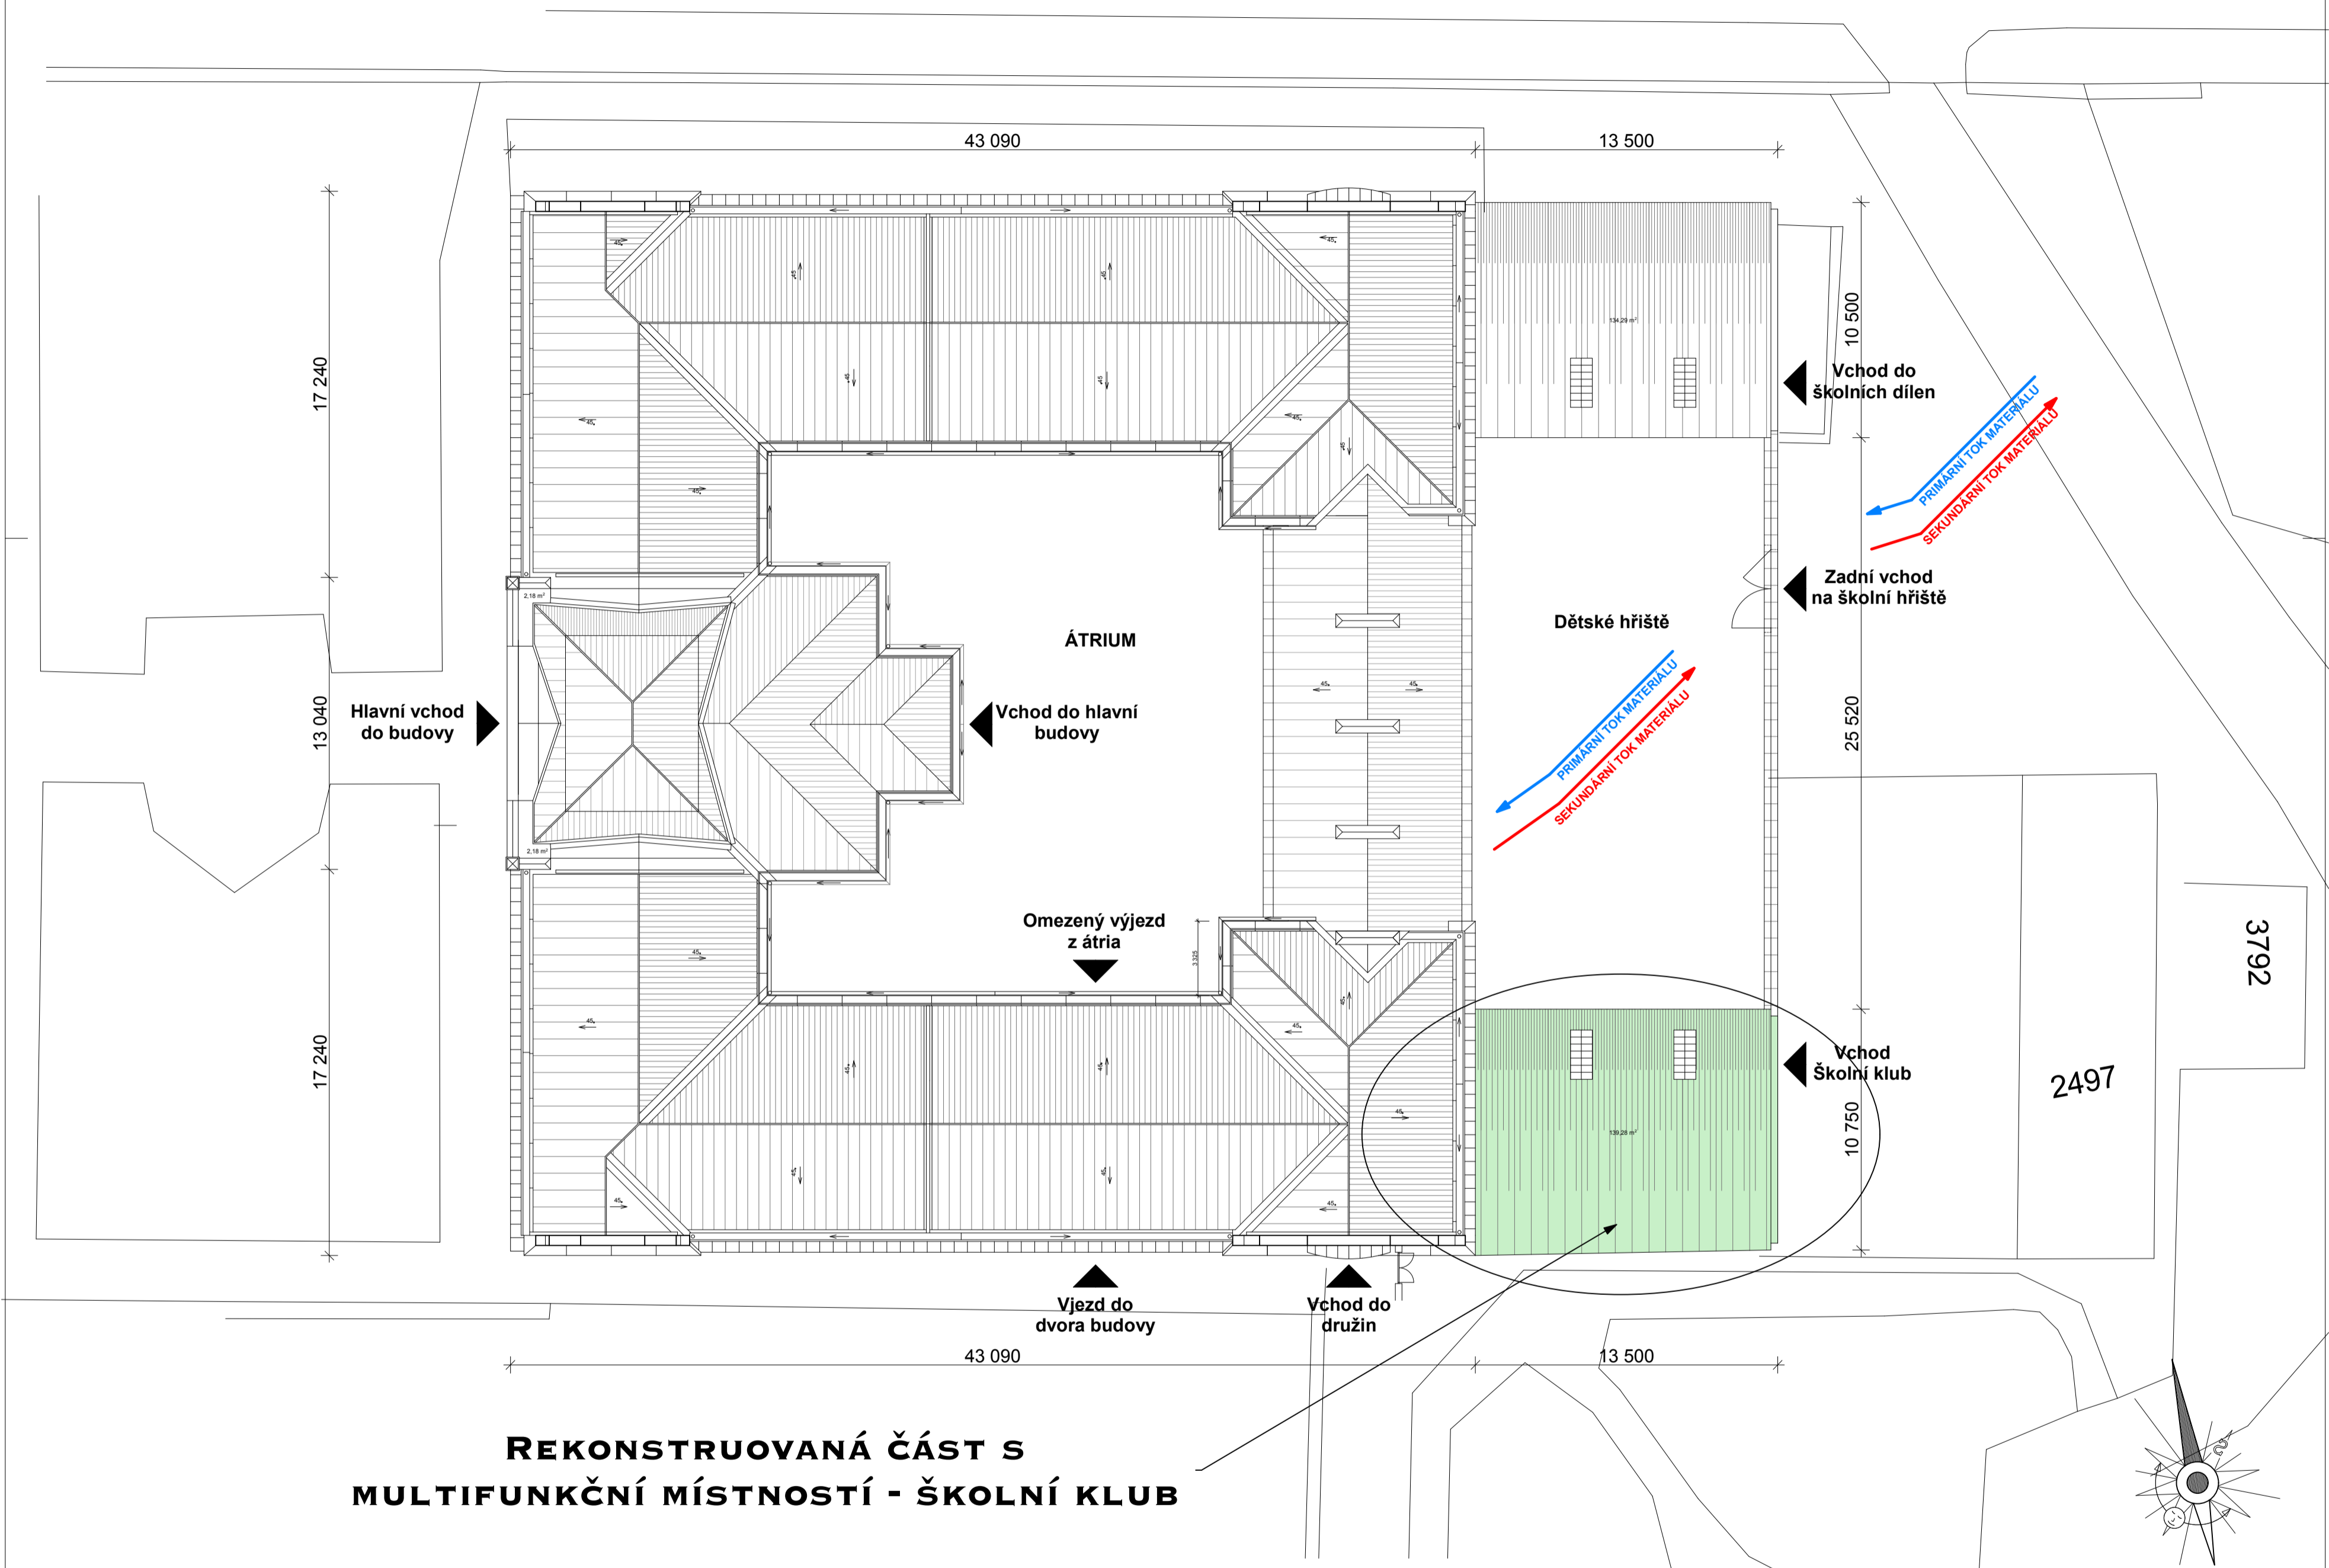

REKONSTRUOVANÁ ČÁST S  
MULTIFUNKČNÍ MÍSTNOSTÍ - ŠKOLNÍ KLUB

		architektonická a inženýrská společnost s r. o. Jaroměřská 2353, DVŮR KRÁLOVÉ nad Labem telefon + fax : 499 621 261 , telefon : 499 329 122		PŘÍKAZ :	
VEDOUcí PROJEKTU: AUT. ING. JAN HELBICH		ZODPOVĚDNÝ PROJEKTANT: ING. JAN HELBICH		VYPRACOVAL: TOMÁŠ RYCHTERA	
MÍSTO: DVŮR KRÁLOVÉ N.L. KRAJ: KRÁLOVÉHRADECKÝ		Č. ZAK. 04/13	STUPEŇ: DPS	DATUM: 02/2013	MĚŘÍTKO: 1 : 200
INVESTOR: MĚSTO DVŮR KRÁLOVÉ N.L., NÁM. T. G. MASARYKA 38, 544 17 DVŮR KRÁLOVÉ N.L.		AKCE: ŠKOLNÍ KLUB - BUDOVA ZŠ R. A. DVORSKÉHO, DVŮR KRÁLOVÉ N. L.		VÝKR. Č. :	
SITUACE 1:200					AR.02