



ZÁBRADLÍ Z1

POHLED

Prvky zábradlí budou vyrobeny z oceli válcované za tepla EN10058.

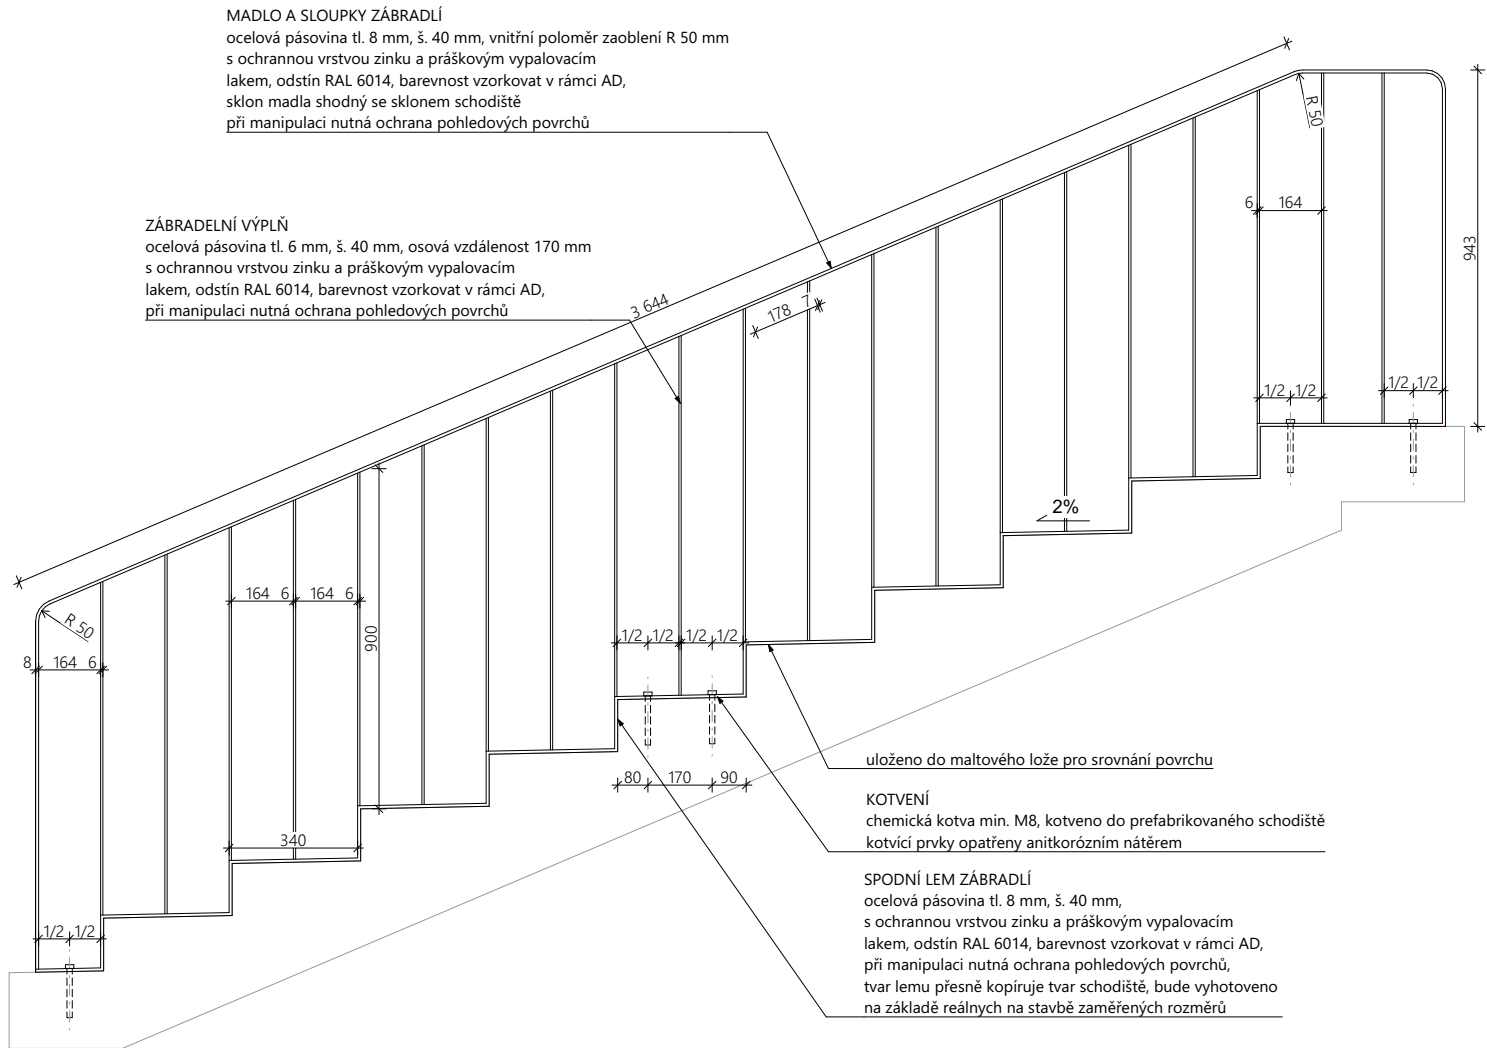


PŮDORYS

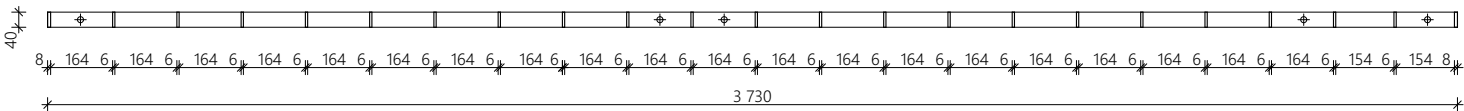


ZÁBRADLÍ Z2

POHLED

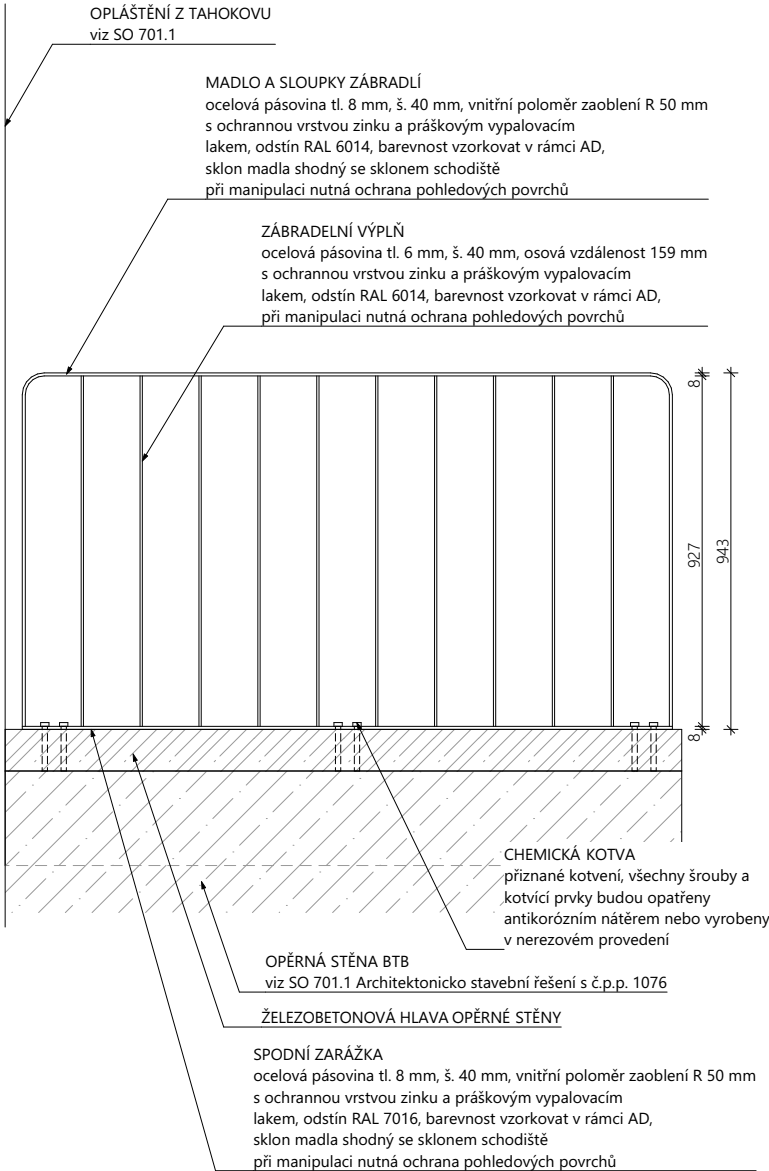

PŮDORYS

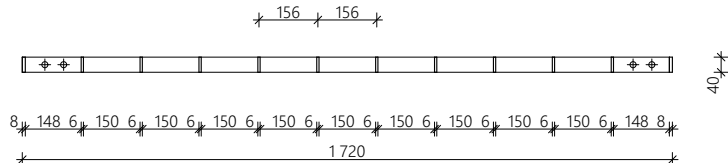

UPOZORNĚNÍ

- 1/ Tato dokumentace nenahrazuje dodavatelskou ani dílenskou dokumentaci nebo a výrobní / dílenskou dokumentaci pro realizaci stavby. Dodavatelská a výrobní / dílenská dokumentace musí být před započítím konkrétních stavebních prací odsouhlasena AD a investorem.
- 2/ Veškeré rozměry nutno před započítím prací ověřit a zaměřit na stavbě.
- 3/ Projekty jednotlivých profesí jsou nedílnou součástí dokumentace.
- 4/ Technická zpráva je nedílnou součástí dokumentace.
- 5/ Projektová dokumentace je nadřazena rozpočtu.

Revitalizace multimodálního uzlu ve Dvoře Králové nad Labem

investor

Město Dvůr Králové nad Labem

náměstí T. G. Masaryka 38  
Dvůr Králové nad Labem. 544 17, CZ  
IČ: 00277819, DIČ: CZ 00277819  
epodatelna@mudk.cz  
datová schránka: mu5db26c

zhotovitel

M2AU s.r.o.

Údolní 222/5, Brno -město, 602 00, CZ  
IČ: 14431734, DIČ: CZ14431734  
info@m2au.cz, www.m2au.cz  
datová schránka: v6zyzkf

projektant části

M2AU s.r.o.

Údolní 222/5, Brno -město, 602 00, CZ  
IČ: 14431734, DIČ: CZ14431734  
info@m2au.cz, www.m2au.cz  
datová schránka: v6zyzkf

název části

Objekty pozemních staveb

zodpovědný projektant

Ing. arch. Filip Musálek

ČKA 05273

vypracoval

Ing. arch. Filip Musálek

Ing. arch. Linda Obršálová

Ing. arch. David Helešic

Ing. arch. Silvia Pajerová

razítka a podpis

číslo paré

název stavebního objektu

D.702.1 Opěrné zdi a schodiště

název výkresu

D.702.1.7

Zábradlí Z1, Z2

stupeň PD

DPS

Dokumentace pro provedení stavby

formát

A3 (420X297mm)

měřítko

1:20

datum

01/2025

Tento dokument požívá ochrany dle zákona č. 121/2000 Sb. (Autorský zákon). Originál tohoto výkresu a návrh řešení na něm zobrazený je majetkem autora. Tento výkres nesmí být - výjma zřejmého účelu, pro nějž byl pořízen - použiteln a žádným způsobem nerespektujícím ustanovení Autorského zákona nebo dohodu klienta a hlavního architekta (autora) poskytnut třetí osobě.

Tento výkres nelze považovat za realizační, dílenskou či výrobní dokumentaci. Realizační dokumentaci včetně specifikací, detailů a statických posouzení nosných konstrukcí zpracovává dodavatel stavby a předloží autorskému doзору k odsouhlasení. Veškeré rozměry nutno před započítím prací ověřit a zaměřit na stavbě!

Veškeré materiály, povrchové úpravy, profily a všechny detaily budou upřesněny a odsouhlaseny autorským dozorem na základě reálných vzorků předložených dodavatelem.

(m2au)