




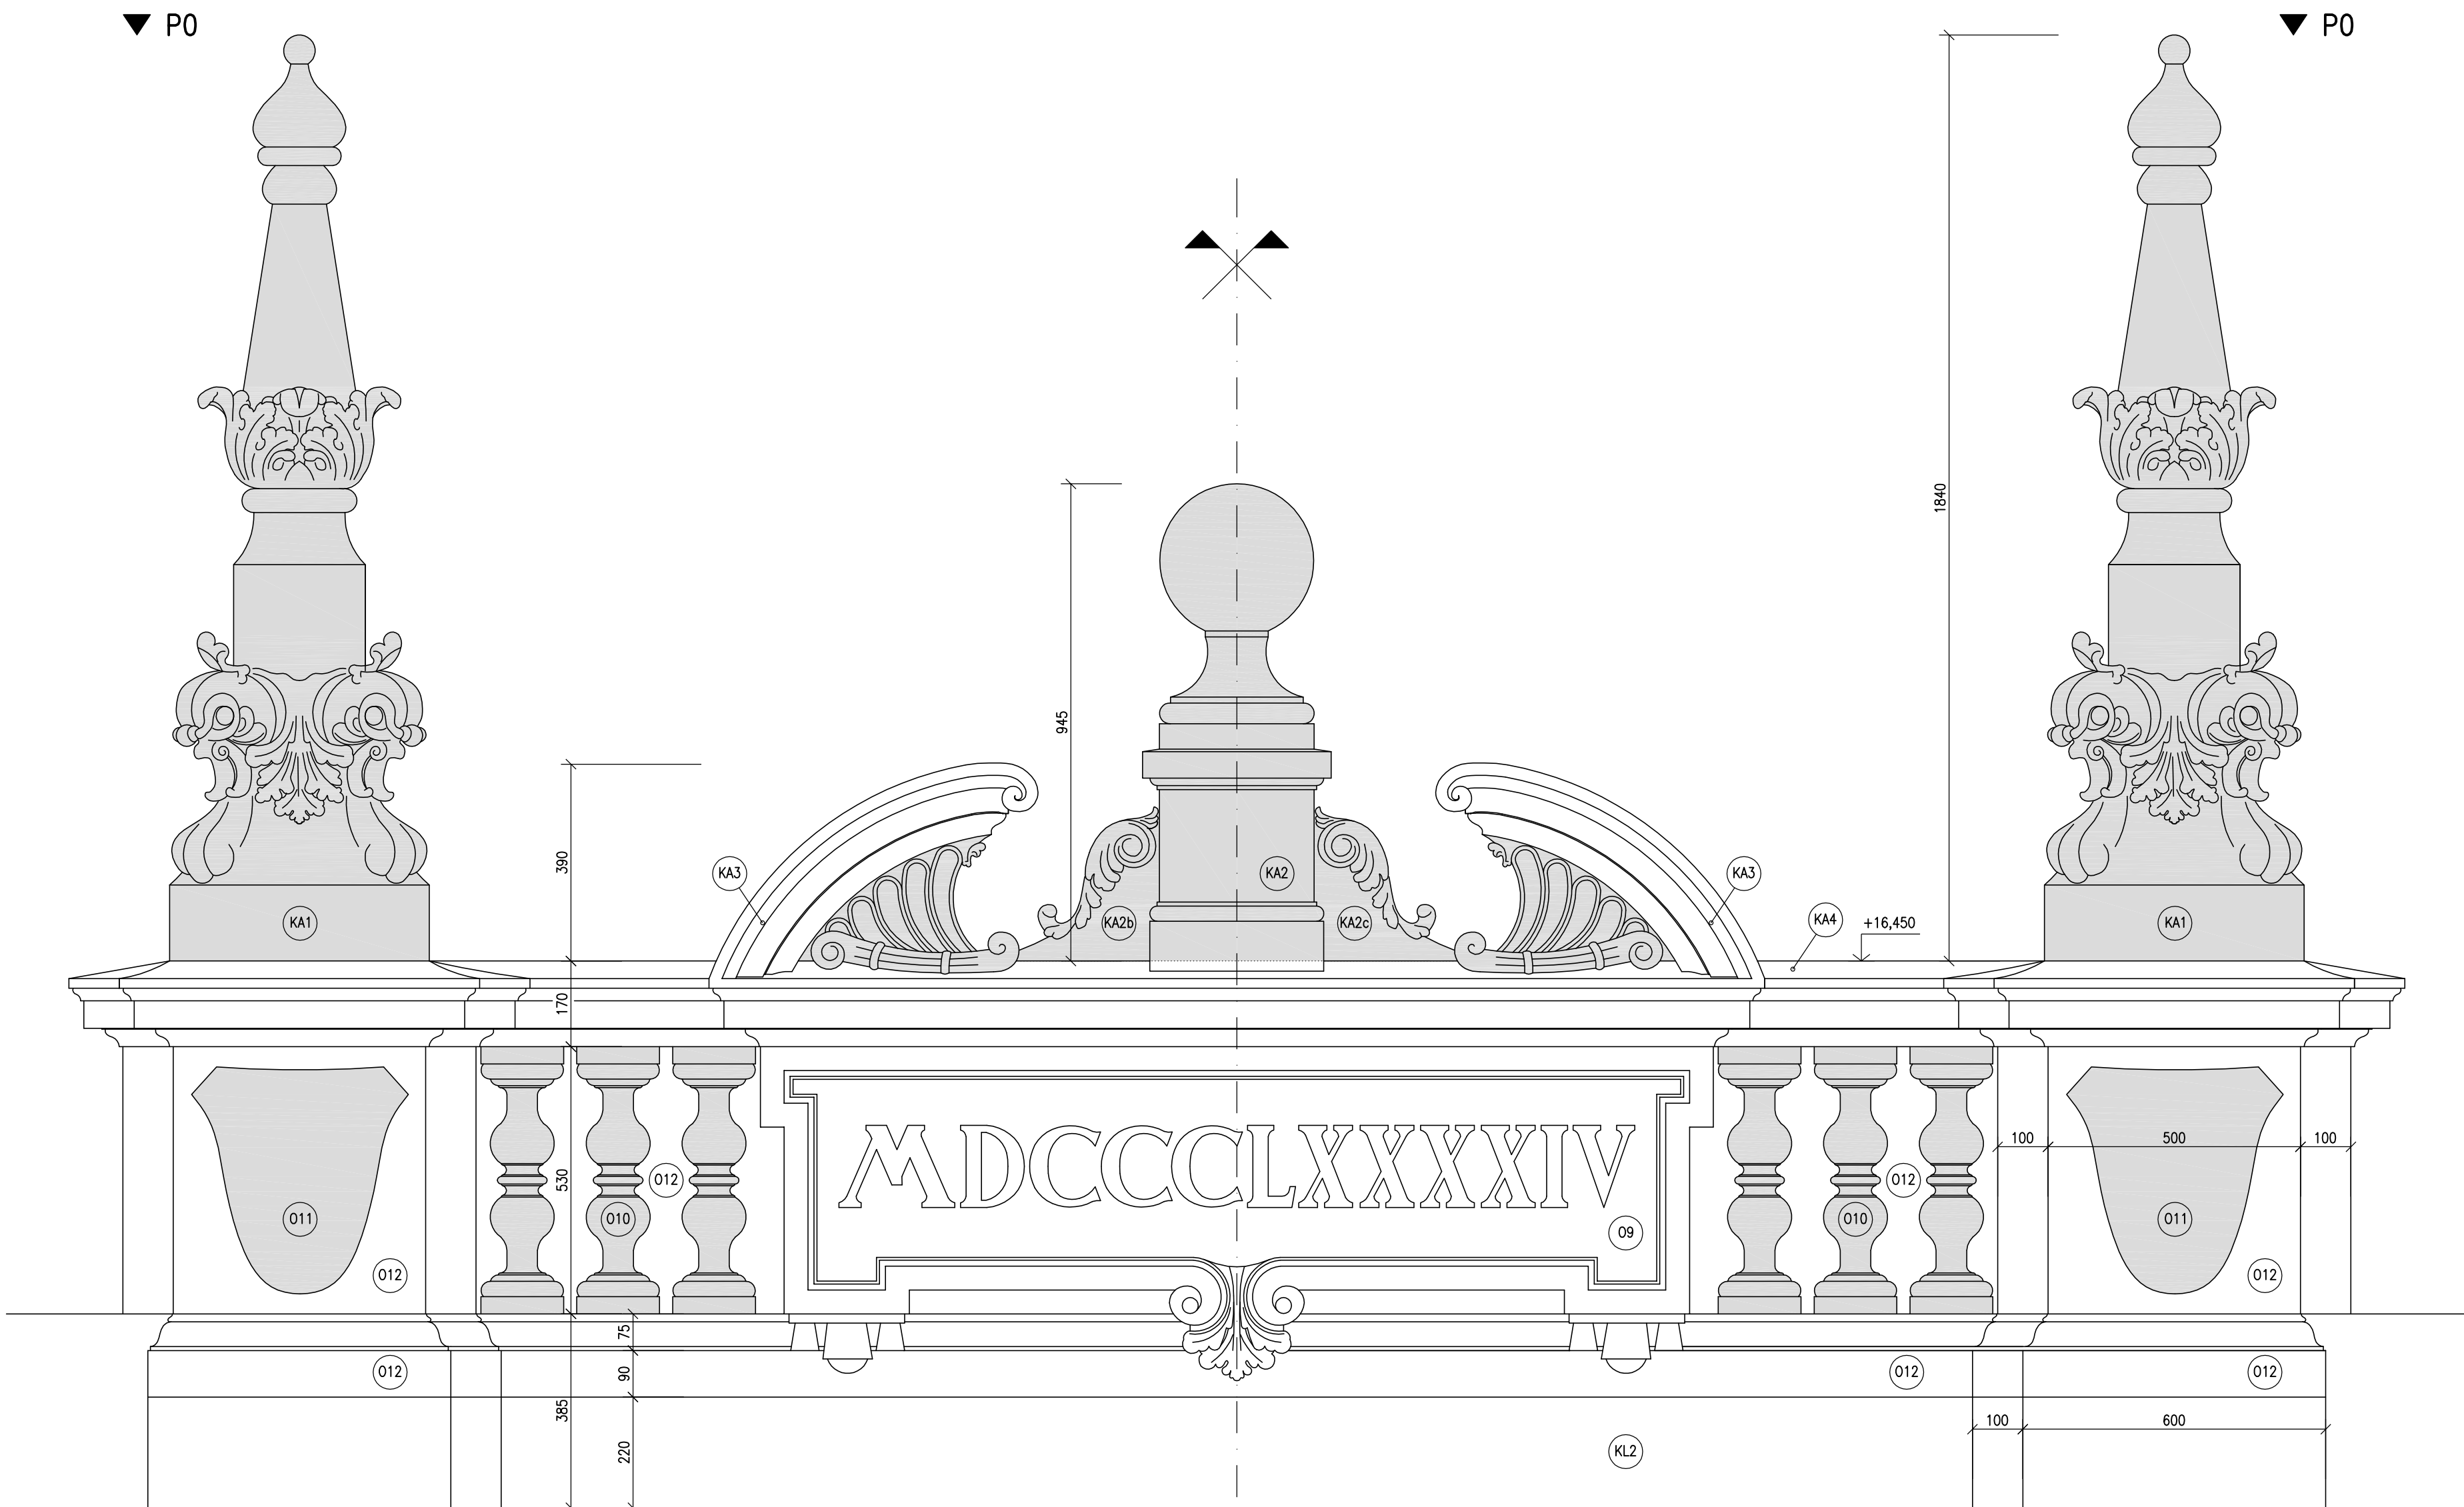

ČELNÍ POHLED P1

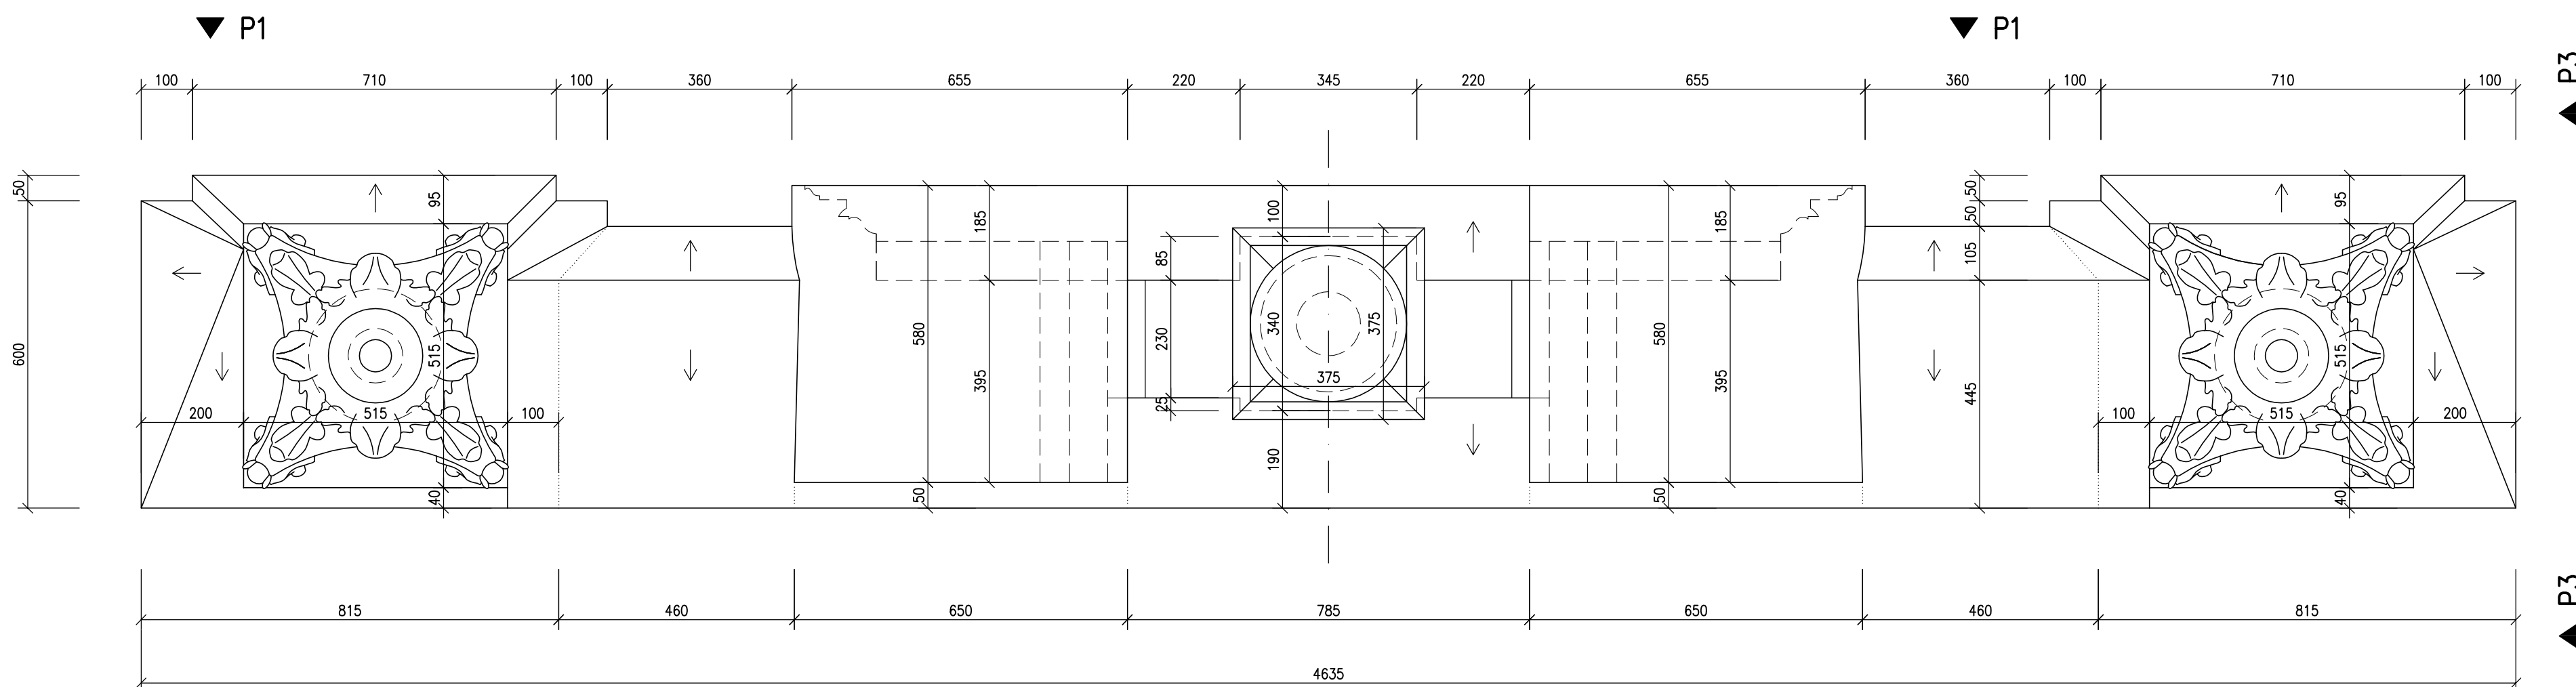

PŮDORYS P0

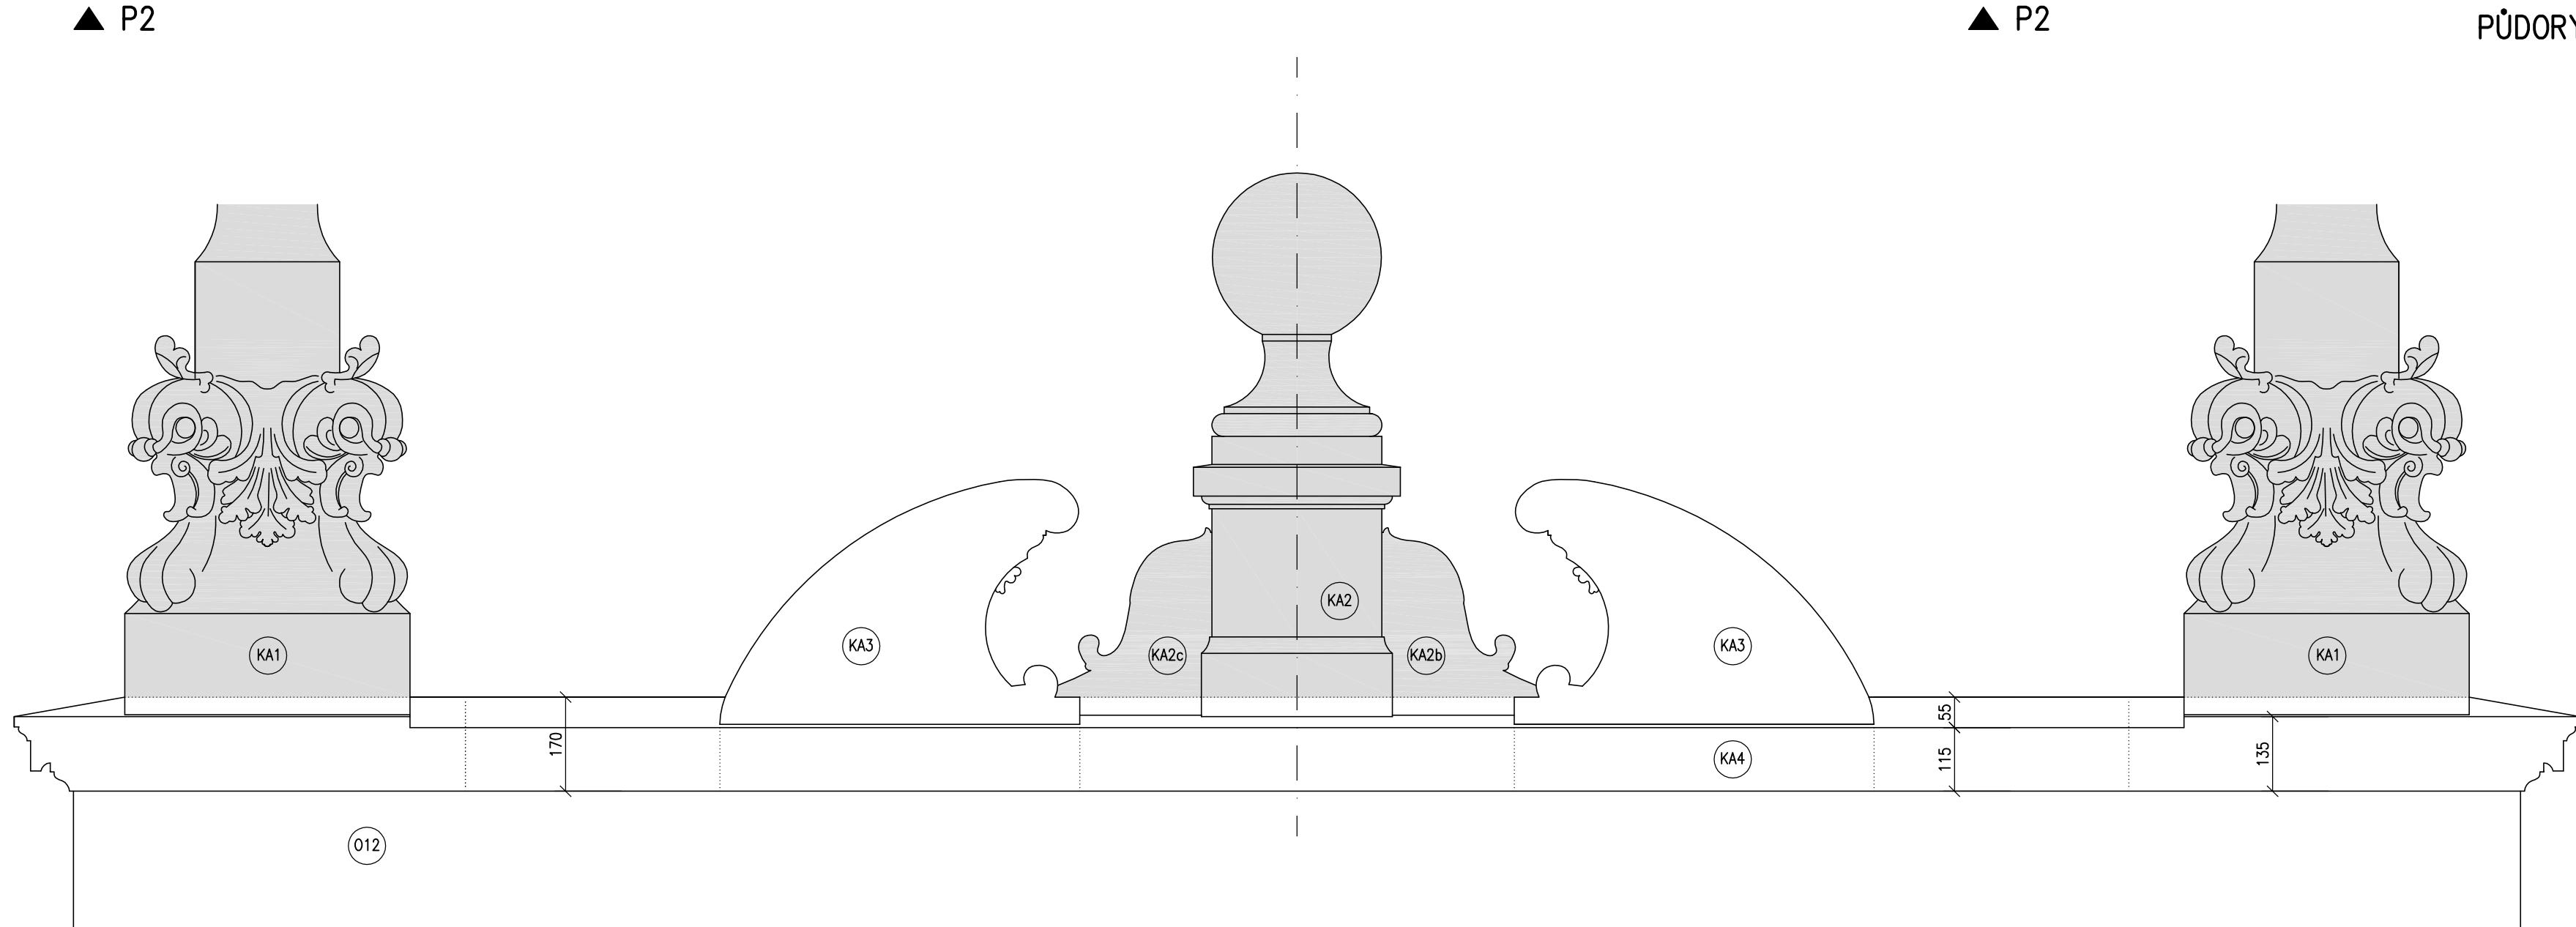

ZADNÍ POHLED P2

POZNÁMKY:

ZEDNICKÉ A ŠTUKATÉRSKÉ PRÁCE

O9/ OPRAVA IN SITU DÍLENSKÝ ZHOTOVENÝHO RELIEFŮHO ZRCADLA S LETOPÍČTEM 1880/850 MM; CELKEM 2 KS; REVIZE A POSÍLENÍ KOTVENÍ, SNÍMÁNÍ RECENTNÍCH NÁTĚRŮ (UNIFAS), OMYTÍ PRVKŮ, KONSOLIDACE, REPROFILACE, 2x POLOLAZURNÍ VÁPENNÝ MODIFIKOVANÝ NÁTĚR (PODROBNĚJI: LEGENDA ÚPRAV)

O10/ REKONSTRUKCE NEPŮVODNÍCH DÍLENSKÝ ZHOTOVENÝCH KŮŽELEK ATIKOVÉ BALUSTRAŽY 165/560 MM; CELKEM 12 KS; DEMONTÁŽ, REPLIKOVÁNÍ PRVKŮ POMOCÍ SPECIÁLNÍCH LÍČICH SMĚSÍ, 2x POLOLAZURNÍ VÁPENNÝ MODIFIKOVANÝ NÁTĚR, OSAZENÍ, 2x HYDROFOBIZAČNÍ NÁTĚR (PODROBNĚJI: LEGENDA ÚPRAV)

O11/ DOPLNĚNÍ OHYBĚJÍCÍCH DÍLENSKÝ ZHOTOVENÝCH DEKORATIVNÍCH ERBŮ ATIKY 440/300/30 MM; CELKEM 4 KS; REPLIKOVÁNÍ PRVKŮ POMOCÍ SPECIÁLNÍCH LÍČICH SMĚSÍ, 2x POLOLAZURNÍ VÁPENNÝ MODIFIKOVANÝ NÁTĚR, OSAZENÍ VČETNĚ NEREZOVÝCH KOTVÍ, 2x HYDROFOBIZAČNÍ NÁTĚR (PODROBNĚJI: LEGENDA ÚPRAV)

O12/ REKONSTRUKCE NESOUDRŽNÉ A NEPŮVODNÍ OMYTÍ ATIKY; CELKEM 2x12 M2; SNÍMÁNÍ OMYTÍ, OMYTÍ PODKLADU, PROVEDENÍ VÍCEVRSTVĚ OMYTKY ZE SPECIÁLNÍCH MALTOVÝCH SMĚSÍ, 2x POLOLAZURNÍ VÁPENNÝ MODIFIKOVANÝ NÁTĚR, 2x HYDROFOBIZAČNÍ NÁTĚR (PODROBNĚJI: LEGENDA ÚPRAV)

KAMENICKÉ PRÁCE

KA1/ REPLIKA NEDODOCHANÉ DEKORATIVNÍ ATIKOVÉ VÁZY PROVEDENÁ Z UMĚLÉHO KAMENE (515/ 515/ 1840 MM); CELKEM 4 KS

KA2/ REPLIKA NEDODOCHANÉ DEKORATIVNÍ ATIKOVÉ VÁZY ZE ZEMĚKOUPI PROVEDENÁ Z UMĚLÉHO KAMENE (375/ 375/ 950 MM); CELKEM 2 KS

KA2b/ REPLIKA NEDODOCHANÉ LEVÉ VOLUTY PROVEDENÉ Z UMĚLÉHO KAMENE (300/ 320/ 300 MM); CELKEM 2 KS


KA2c/ REPLIKA NEDODOCHANÉ PRÁVÉ VOLUTY PROVEDENÉ Z UMĚLÉHO KAMENE (300/ 320/ 300 MM); CELKEM 2 KS

KA3/ OČIŠTĚNÍ, KONZERVACE, HYDROFOBIZACE STÁVAJÍCÍ PŘÍKOVÉ AKROTERIE A DOPLNĚNÍ NEDODOCHANÉHO RELIEFU (PERUTÉ S VOLUTOU); CELKEM 4 KS; PRÁCE BUDE PROVÁDĚT VÝHRADNĚ RESTAURÁTOR S PŘÍSLUŠNÝM OPRAVNĚNÍM (PODROBNĚJI: LEGENDA ÚPRAV)

KA4/ OČIŠTĚNÍ, KONZERVACE A HYDROFOBIZACE STÁVAJÍCÍ PARAPETNÍCH DESK ATIKY RISALITY (350/ 1145); CELKEM 2 KS; PRÁCE BUDE PROVÁDĚT VÝHRADNĚ RESTAURÁTOR S PŘÍSLUŠNÝM OPRAVNĚNÍM (PODROBNĚJI: LEGENDA ÚPRAV)

KLEMPÍŘSKÉ A POKRYVAČSKÉ PRÁCE

KL2/ NOVÉ LEMOVÁNÍ ZDĚNÉ ATIKY A KRYTÍ KORUNY ŘÍMSY RISALITU BUDE PROVEDENO Z FALCOVANÉHO MĚDĚNÉHO PLECHU TL.: 0,63 MM; ROZVIN. Š.: 1600 MM; DL.: 6 M; 2 KS

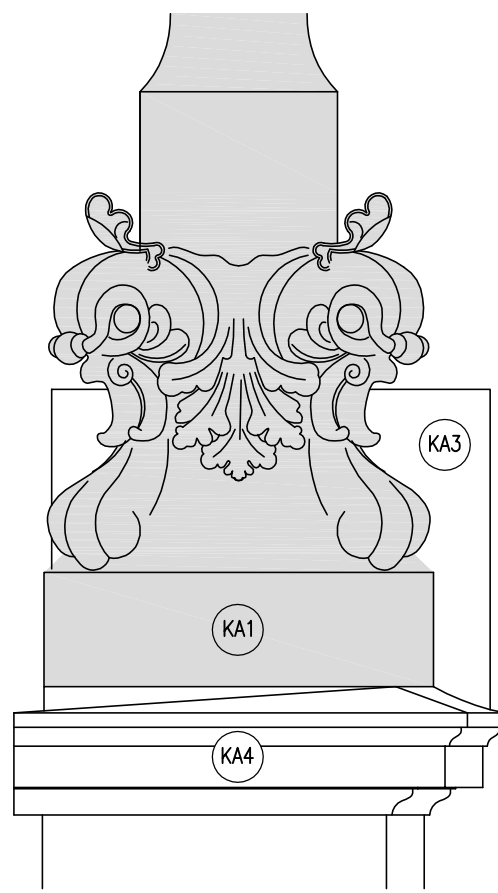

BOČNÍ POHLED P3

- KAMENNÉ BLOKY BUDOU VZÁJEMNĚ SPOJENY OCELOVÝMI TRNÝ Z POZINKOVANÉ BETONÁRSKÉ VÝTŽUŽE 10 425 V - 2 KS, PROF.: 25 MM (VRT: PROF.: 32 MM, TMEL HELIBOND) A OSAZENY DO MONTÁŽNÍ MALTY

- VÁZY BUDOU NA ATIKU OSAZENY POMOCÍ OCELOVÝCH TRNŮ Z POZINKOVANÉ BETONÁRSKÉ VÝTŽUŽE 10 425 V - 4 KS, PROF.: 25 MM (VRT: PROF.: 32 MM, TMEL HELIBOND, DELKA KOTVY: 400 MM) A MONTÁŽNÍ MALTY

POZNÁMKA: VŠECHNY ROZMĚRY A KÓTY JSOU NÁVRHOVÉ, VELIKOST PRVKŮ NUTNO PŘED OBJEDNÁNÍM OMĚRIT DLE SKUTEČNÉHO PROVEDENÍ STAVBY!!!

+0,000= m.n.m.

0 200 400 600 800 1000 MM

 ING. MILOŠ KUDRNOVSKÝ PROJEKČNÍ ATELIER PRO DOKUMENTACI, PRŮJEDUM A OBNOVU HISTORICKÝCH STAVEB IČ: 14316068, DIČ: CZ194031063 ADRESA: BILA TRHEBNÁ 33, 544 72 BILA TRHEBNÁ GSM: 737 325 960, E-MAIL: MILOŠ.KUDRNOVSKY@SEZNAM.CZ	KRAJ: KRÁLOVÉHRADECKÝ OBEC/ KATASTRÁLNÍ OZEMÍ: DVŮR KRÁLOVÉ N.L./ DVŮR KRÁLOVÉ N.L. OBJEDNATEL: MĚSTO DVŮR KRÁLOVÉ N.L., NÁM. T.G. MASÁRYKA 38, DVŮR KRÁLOVÉ AKCE: OBNOVA VNĚJŠÍHO PLÁŠTĚ OBJEKTU č.p. 304 VE DVŮŘE KRÁLOVÉ N.L. – I. etapa	ZAK. Č.: 052012 SOUŘAD. SYSTÉM: S-JTSK VÝŠKOVÝ SYSTÉM: BpV STUPEŇ: DPS FORMÁT: A4 MĚŘÍTKO: 1:10 DATUM: 04/2013
	DETAIL ATIKY RISALITU	OZNAČ.: F5 PAR. Č.: