


PŮDORYS 1.N.P. - STÁVAJÍCÍ STAV

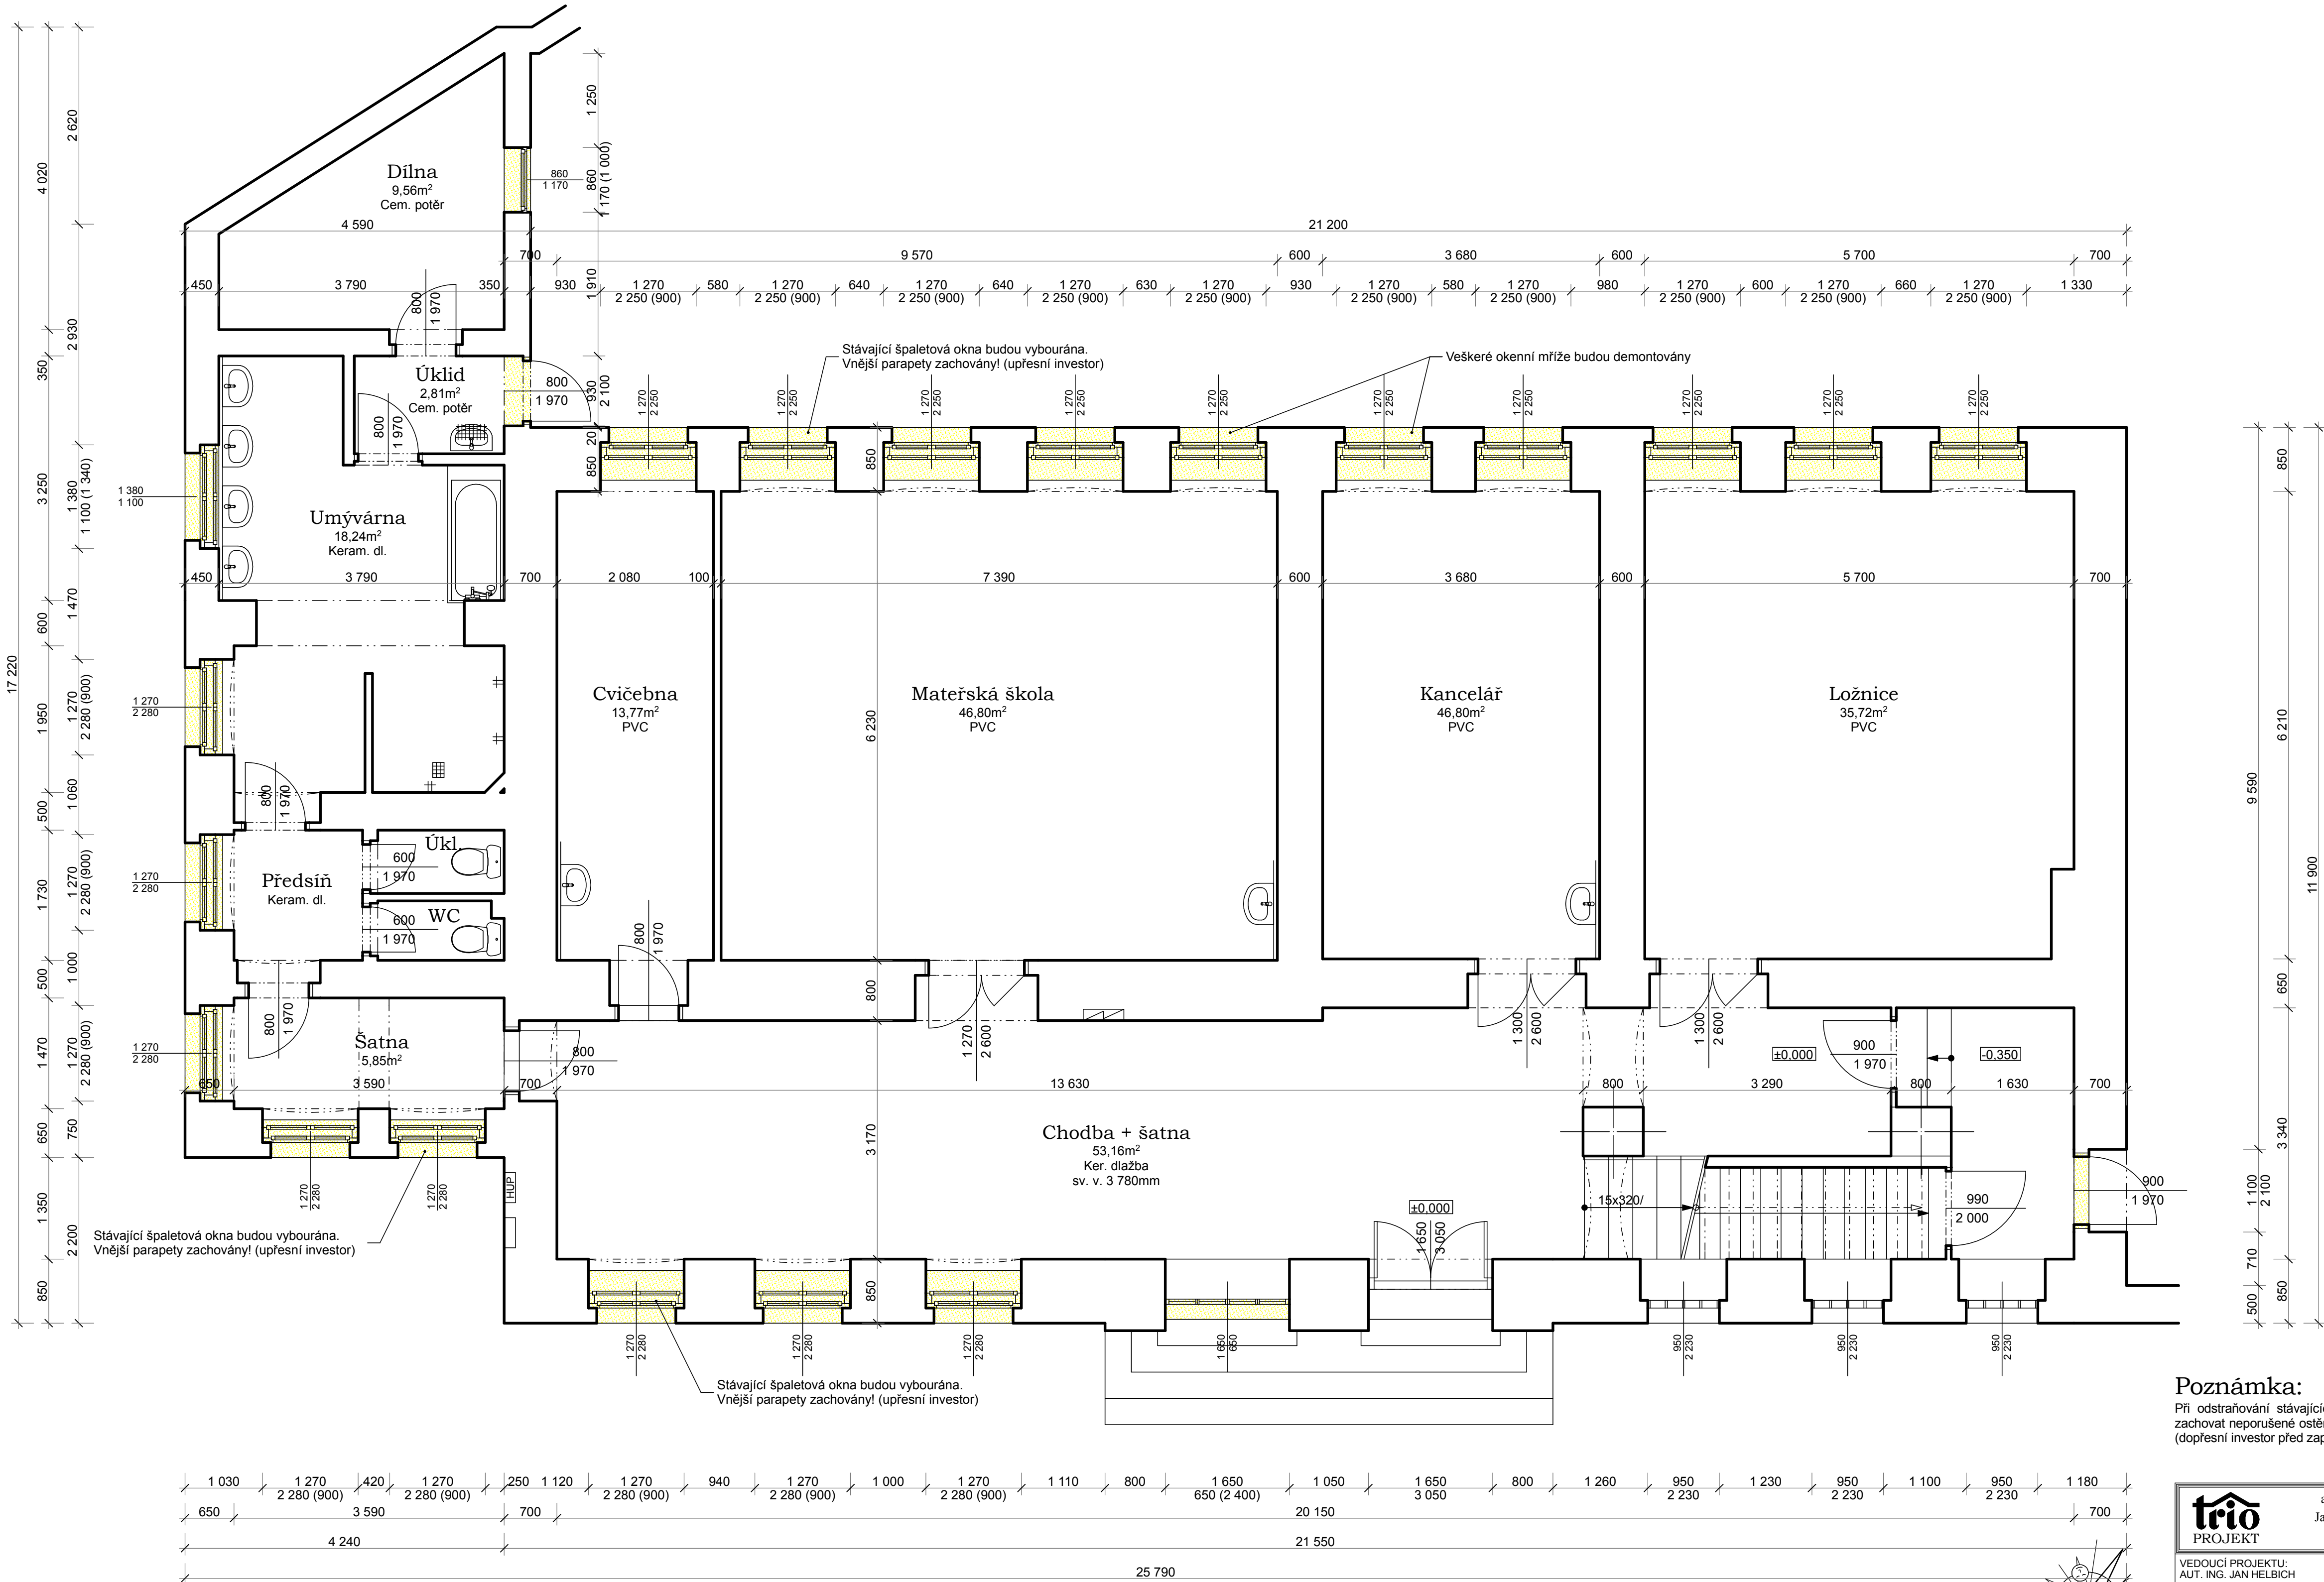

**Poznámka:**  
Při odstraňování stávajících výplní nutno postupovat obezřetně a v maximální možné míře zachovat neporušené ostění - zejména vnější a zachovat vnější parapety - ty budou dále využity (dopřesní investor před započatím bouracích prací).

		architektonická a inženýrská společnost s r. o. Jaroměřská 2353, DVŮR KRÁLOVÉ nad Labem telefon: 499 621 261 , fax: 499 329122		PARÉ Č. :	
VEDOUcí PROJEKTU: AUT. ING. JAN HELBICH		ZODPOVĚDNÝ PROJEKTANT: AUT. ING. JAN HELBICH		VYPRACOVAL: TOMÁŠ RYCHTERA	
MÍSTO: DVŮR KRÁLOVÉ NAD LABEM KRAJ: KRÁLOVÉHRADECKÝ		Č. ZAK. 19/13	STUPEŇ: PRO STAVBU	DATUM: 08/2013	MĚŘÍTKO: 1:50
INVESTOR: MĚSTO DVŮR KRÁLOVÉ N. L., NÁM. T. G. MASÁRYKA 38, 544 17 DVŮR KRÁL. N. L.					FORMÁT: 06 x A4
AKCE: VYMĚNA OKEN V LÉČEBNĚ ZRAKOVÝCH VAD VE DVORĚ KRÁLOVÉ NAD LABEM					VÝKŘ. Č. :
<b>PŮDORYS 1.N.P. - STÁVAJÍCÍ STAV</b>					<b>AR.02</b>