


AKTUALIZACE ROZSAHU DÍLA (II. ETAPA - ÚSEK A + III. ETAPA)
- OPRAVA STŘECHY ZŠ SCHULZOVY SADY - ÚSEK LEGIONÁŘSKA Č.P. 407
KOORDINAČNÍ SITUACE STAVBY

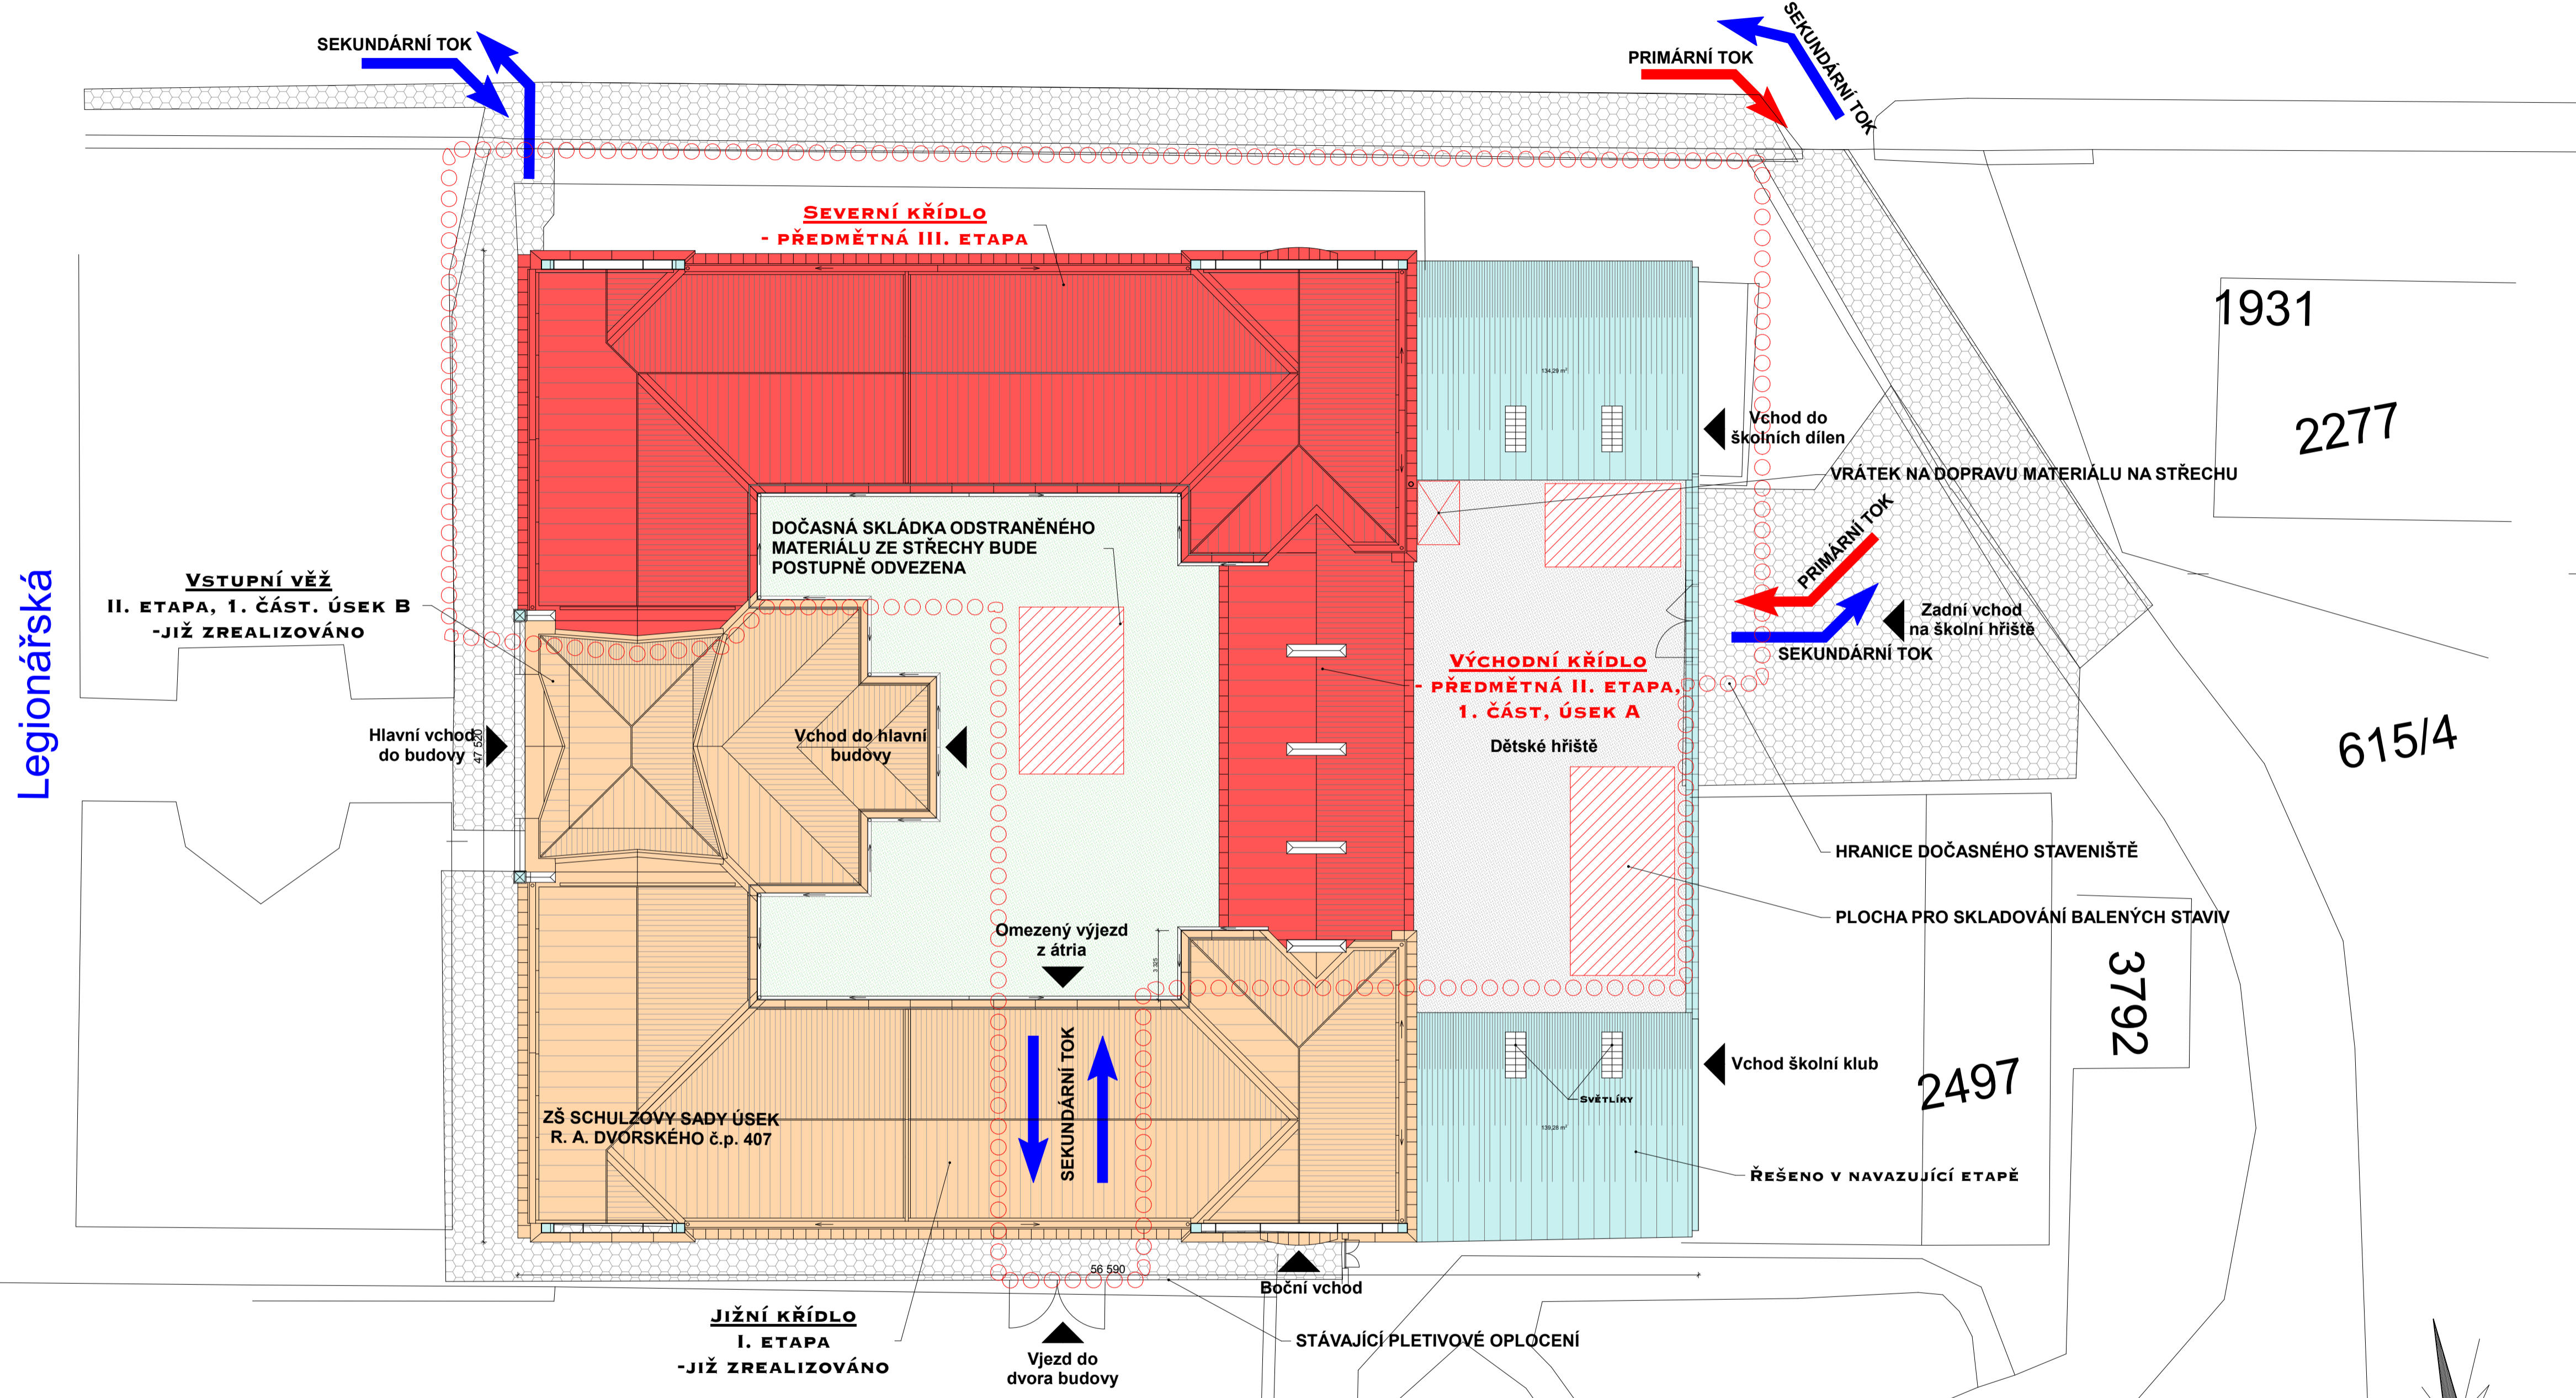

POPIS OBJEKTŮ

- OPRAVA STŘEŠNÍ KRYTINY - I. + II. ETAPA (ÚSEK B) - JIŽ ZREALIZOVÁNO
- OPRAVA STŘEŠNÍ KRYTINY - PŘEDMĚTNÁ II. ETAPA (ÚSEK A) + III. ETAPA
- OPRAVA STŘEŠNÍ KRYTINY - NAVAZUJÍCÍ FINÁLNÍ ETAPA A OSAZENÍ ZDOBNÝCH ARTEFAKTŮ NA ŠTÍTÝ
- ŠKOLNÍ ZPEVNĚNÉ DĚTSKÉ HŘIŠTĚ
- ZELENÉ ÁTRIUM

trio PROJEKT		architektonická a inženýrská společnost s r. o. Jaroměřská 2353, DVŮR KRÁLOVÉ nad Labem telefon + fax : 499 621 261 , telefon : 499 329 122		PARÉ Č. :	
VEDOUČÍ PROJEKTU: AUT. ING. JAN HELBICH		ZODPOVĚDNÝ PROJEKTANT: ING. JAN HELBICH		VYPRACOVAL: JIRÍ BELDA	
MÍSTO: DVŮR KRÁLOVÉ NAD LABEM KRAJ: KRÁLOVÉHRADSKÝ		Č. ZAK. 25/09	STUPEŇ: DSP	DATUM: 03/2014	MĚŘÍTKO: 1 : 200
INVESTOR: MĚSTO DVŮR KRÁLOVÉ N.L., NÁM. T.G. MASARYKA 38, 544 17 DVŮR KRÁLOVÉ N.L.		FORMÁT: 06 x A4		VÝKR. Č. :	
AKCE: AKTUALIZACE ROZSAHU DÍLA (II. ETAPA - ÚSEK A + III. ETAPA) - OPRAVA STŘECHY ZŠ SCHULZOVY SADY - ÚSEK R. A. D.		KOORDINAČNÍ SITUACE STAVBY		C.02	