




Půdorys

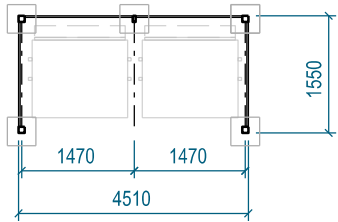


Půdorys

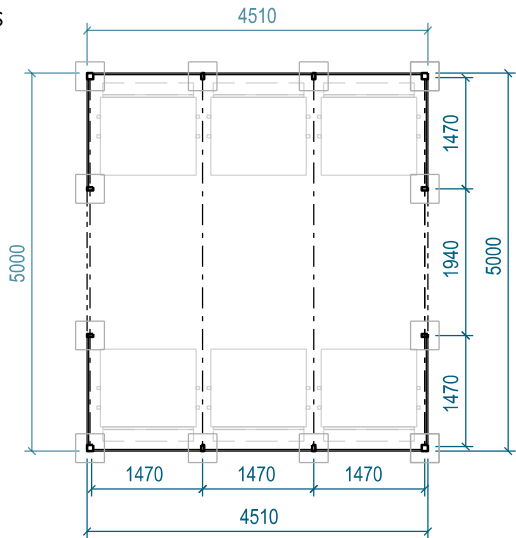


Pohled čelní

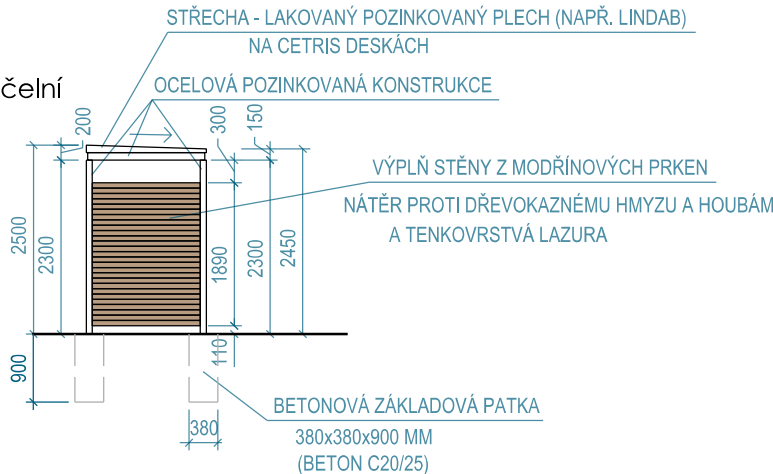


Pohled čelní

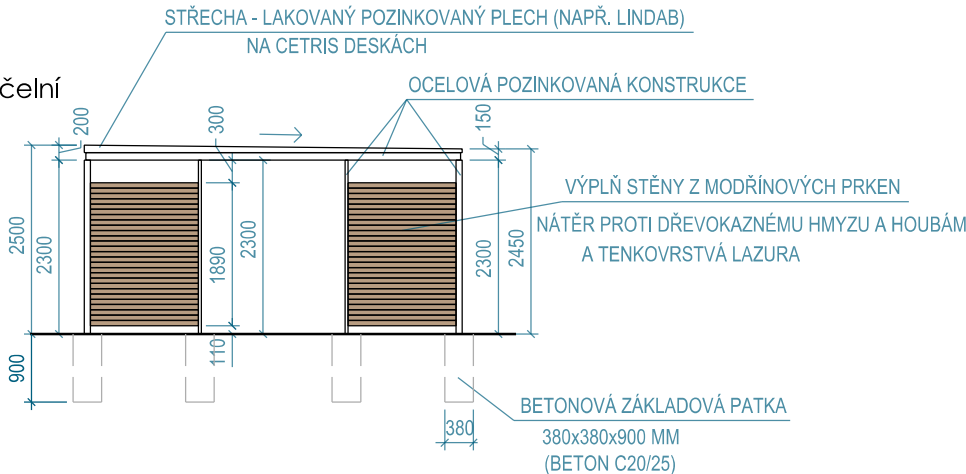

Pohled boční

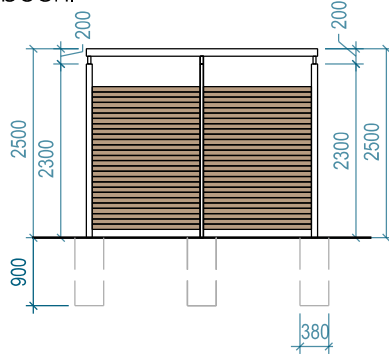

Pohled boční

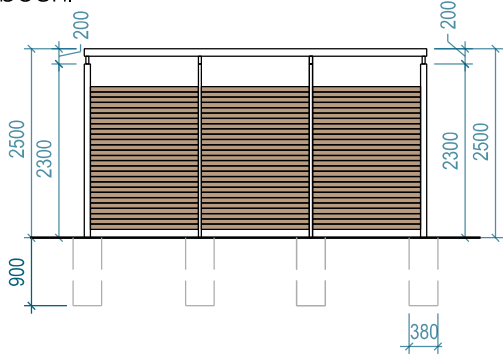

DŘEVĚNÉ PRVKY BUDOU OŠETŘENY POUZE VHDNÝM DVOJNÁSOBNÝM  
NÁTĚREM (NAPŘ. BOCHEMIT) PROTI DŘEVOKAZNÉMU HMYZU A HOUBÁM. TATO  
IMPREGNACE BUDE PROVEDENA BEZBARVÝM MATERIÁLEM.

VŠECHNY OCELOVÉ KONSTRUKCE MUSÍ BÝT ŽÁROVĚ ZINKOVÁNY A LAKOVÁNY  
PRÁŠKOVOU BARVOU DO ŠEDÉHO ODSŤÍNU. SPOJOVACÍ MATERIÁLY Z  
NEREZOVÉ OCELI.

objednatel

Město Dvůr Králové n. Labem  
Náměstí T. G. M. 38, 544 17 Dvůr Králové nad Labem

zpracovatel

ATELIER ARCHITEKTURY A URBANISMU, s.r.o.  
Lípky 1283, 549 41 Červený Kostelec

název stavby

Revitalizace sídliště K. Světlé,  
DVŮR KRÁLOVÉ NAD LABEM

stupeň dokumentace

DOKUMENTACE PRO PROVÁDĚNÍ STAVBY

místo stavby / řešené území

k.ú. Dvůr Králové nad Labem

část / profese

SADOVÉ ÚPRAVY A VYBAVENÍ PARTERU

zpracovatel části

ATELIER ARCHITEKTURY A URBANISMU, s.r.o.  
Lípky 1283, 549 41 Červený Kostelec

zodpovědný projektant

ING. ARCH. MAREK WAJSAR

PŘÍSTŘEŠEK NA KOMUNÁLNÍ ODPAD

číslo přílohy

D.1.8.2.d

zpracoval

Ing.arch. LUKÁŠ PAVLŮ  
Ing. JAN VLČEK

paré

měřítko

1:100

formát

420x297 mm

datum

V. 2023