
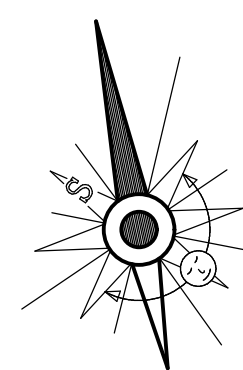


AKTUALIZACE ROZSAHU DÍLA (II. ETAPA - ÚSEK A + III. ETAPA)  
- OPRAVA STŘECHY ZŠ SCHULZOVY SADY - ÚSEK LEGIONÁŘSKA Č.P. 407  
PŮDORYS STŘECHY - NOVÝ STAV

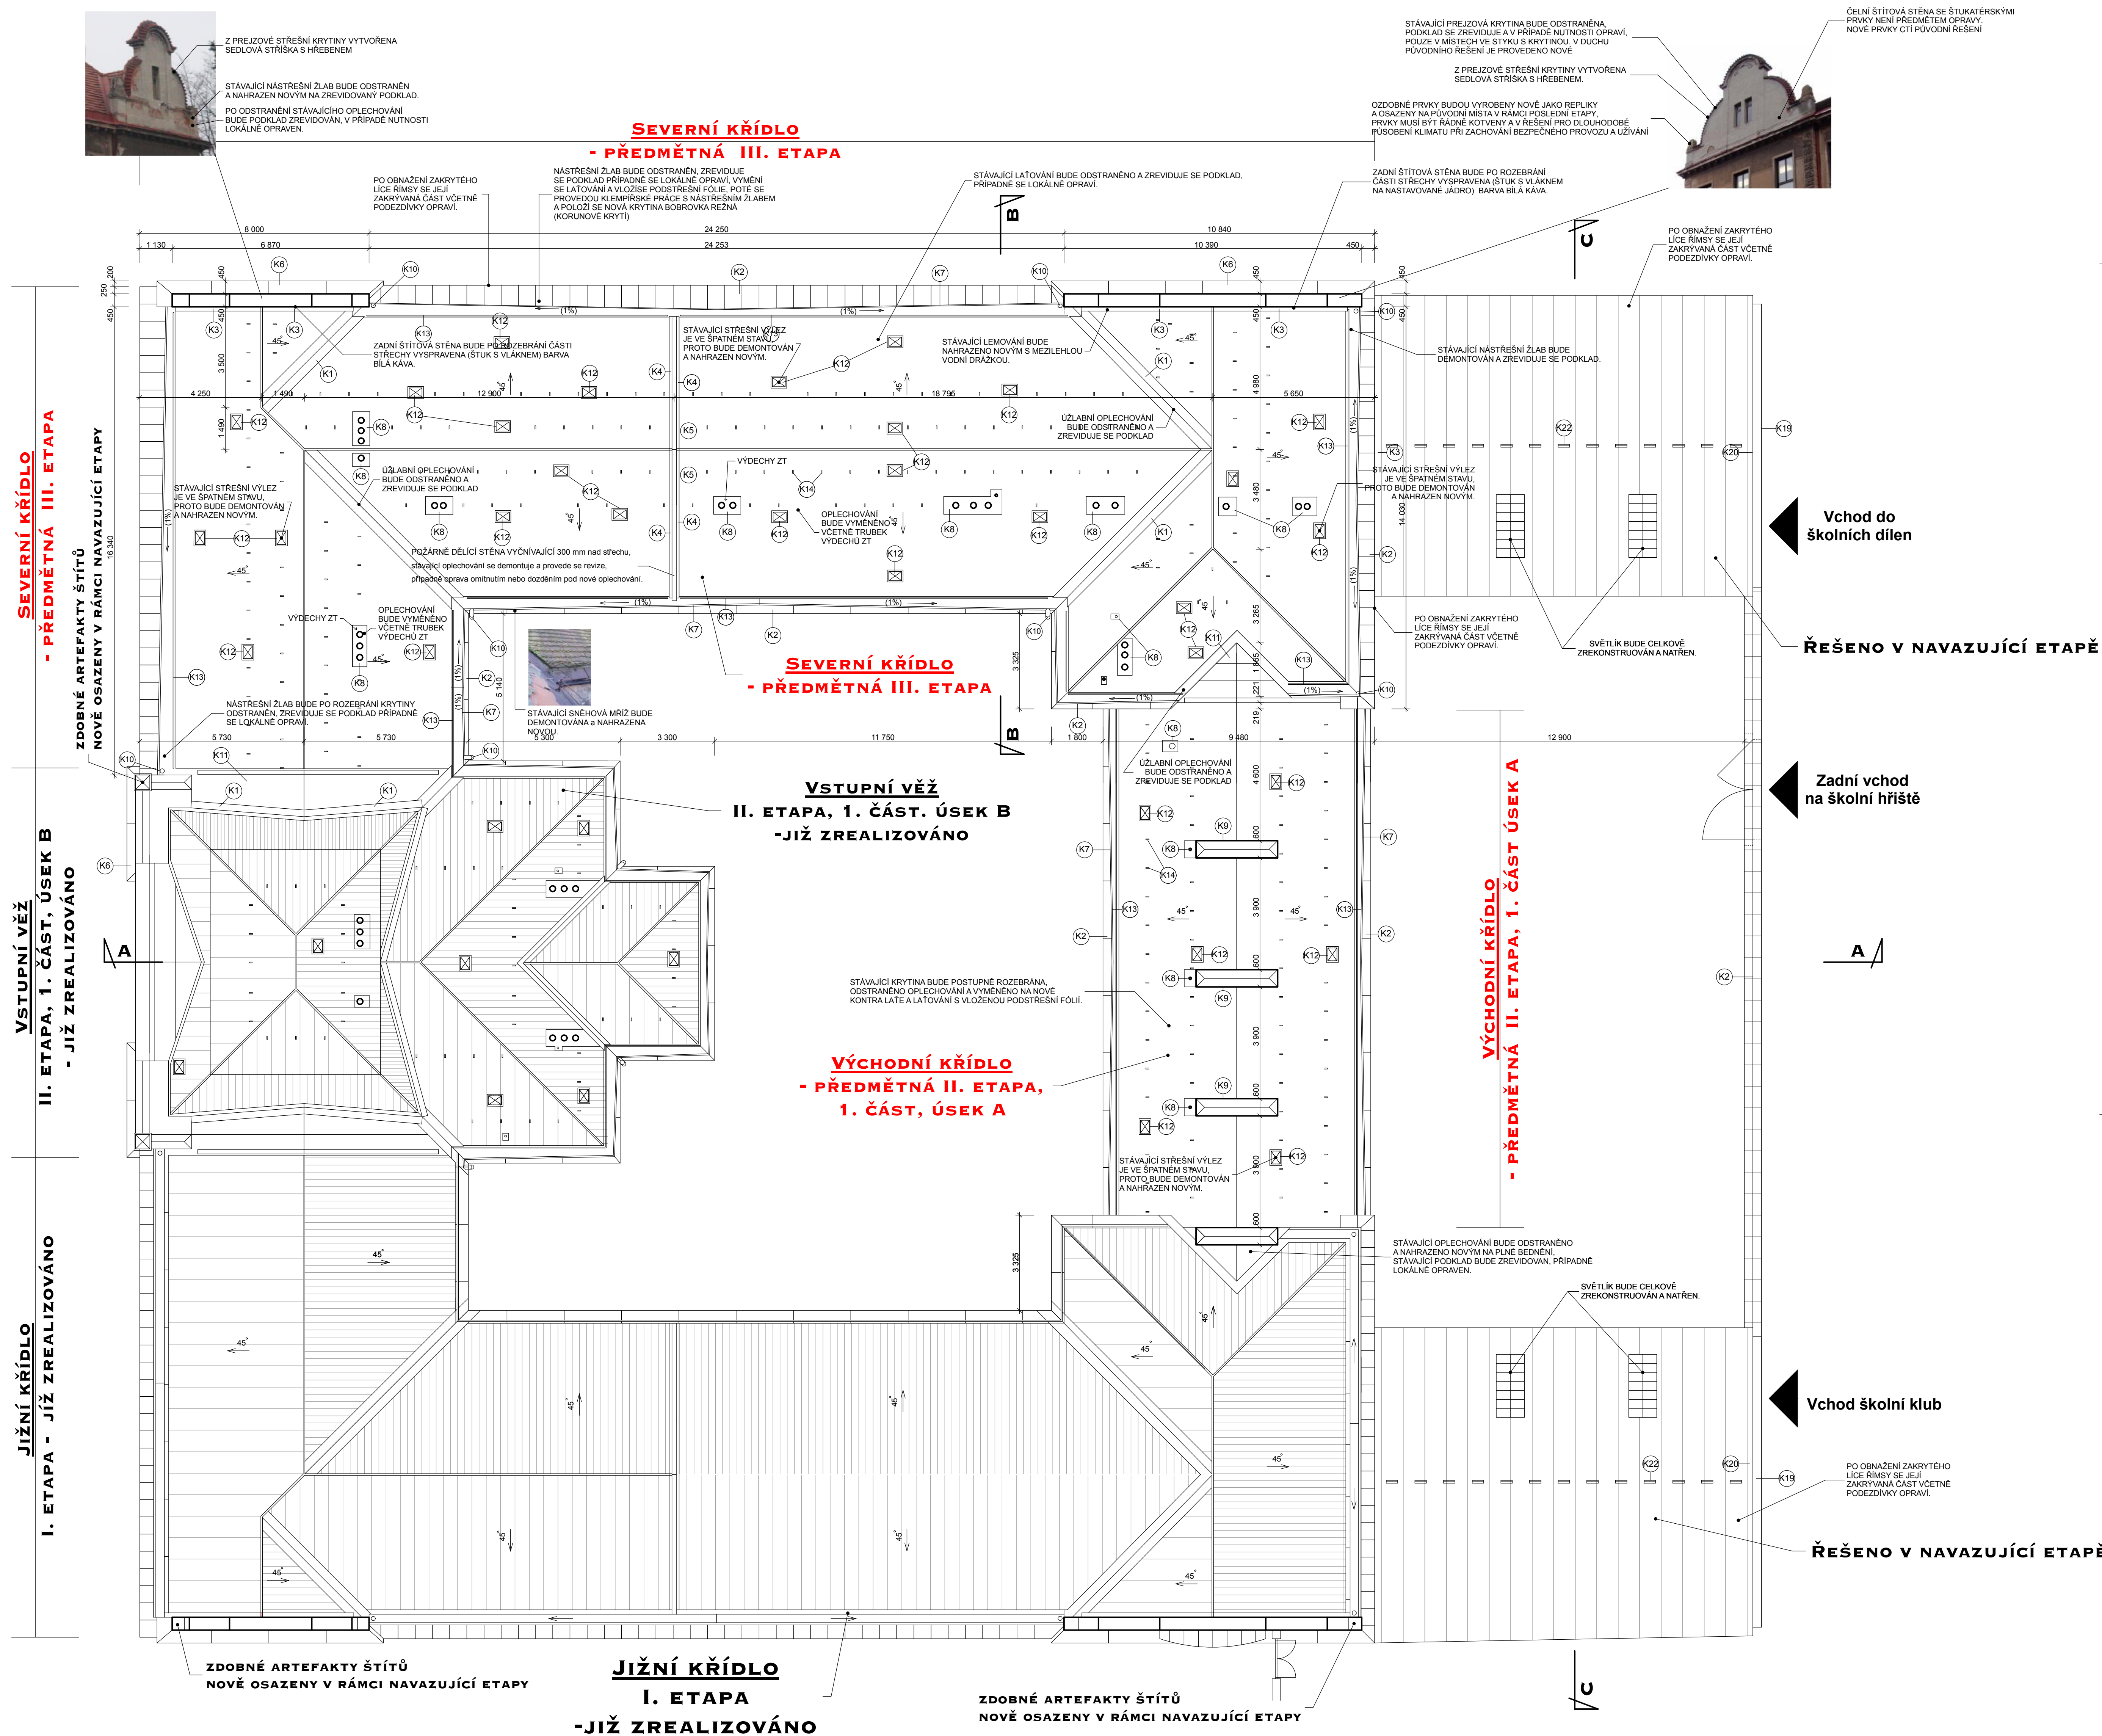

architektonická a inženýrská společnost s r. o. Jaroměřská 2353, DVŮR KRÁLOVÉ nad Labem telefon - fax : 499 621 261 , telefon : 499 329 122		PARE Č. :	
VEDOUcí PROJEKTU: AUT. ING. JAN HELBICH	ZODPOVĚDNÝ PROJEKTANT: ING. JAN HELBICH	VYPRACOVAL: JIRÍ BELDA	
MÍSTO DVŮR KRÁLOVÉ NAD LABEM KRAJ: KRAJ VYŠKOVSKÝ	Č. ZAK. 2509	STUPĚŇ OSP	DATUM 02.03.14
INVESTOR MÍSTO DVŮR KRÁLOVÉ N.L. NÁM. T.G. MASARYKA 38, 544 17 DVŮR KRÁLOVÉ N.L.	MĚŘÍTKO 1:100	FORMÁT A4	VYKŘ. Č. :
AKCE: AKTUALIZACE ROZSAHU DÍLA (II. ETAPA - ÚSEK A + III. ETAPA) OPRAVA STŘECHY ZŠ SCHULZOVY SADY - ÚSEK R. A. D.			AR.08
PŮDORYS STŘECHY - NOVÝ STAV			