


PLOCHA AUTOBUSOVÉ NÁDRAŽÍ - OŠETŘENÍ

Pořadové číslo	Identifikační číslo	Taxon	Návrh ošetření - technologie
KEŘE - autobusové nádraží			
95	21344	Ligustrum vulgare (ptačí zob obecný)	K-RP, odstranit nálet, zálivka
96	21345	Ligustrum vulgare (ptačí zob obecný)	K-RP, zálivka
107	21813	Spiraea van Houttei (tavoľník van Houtteův)	K-RP

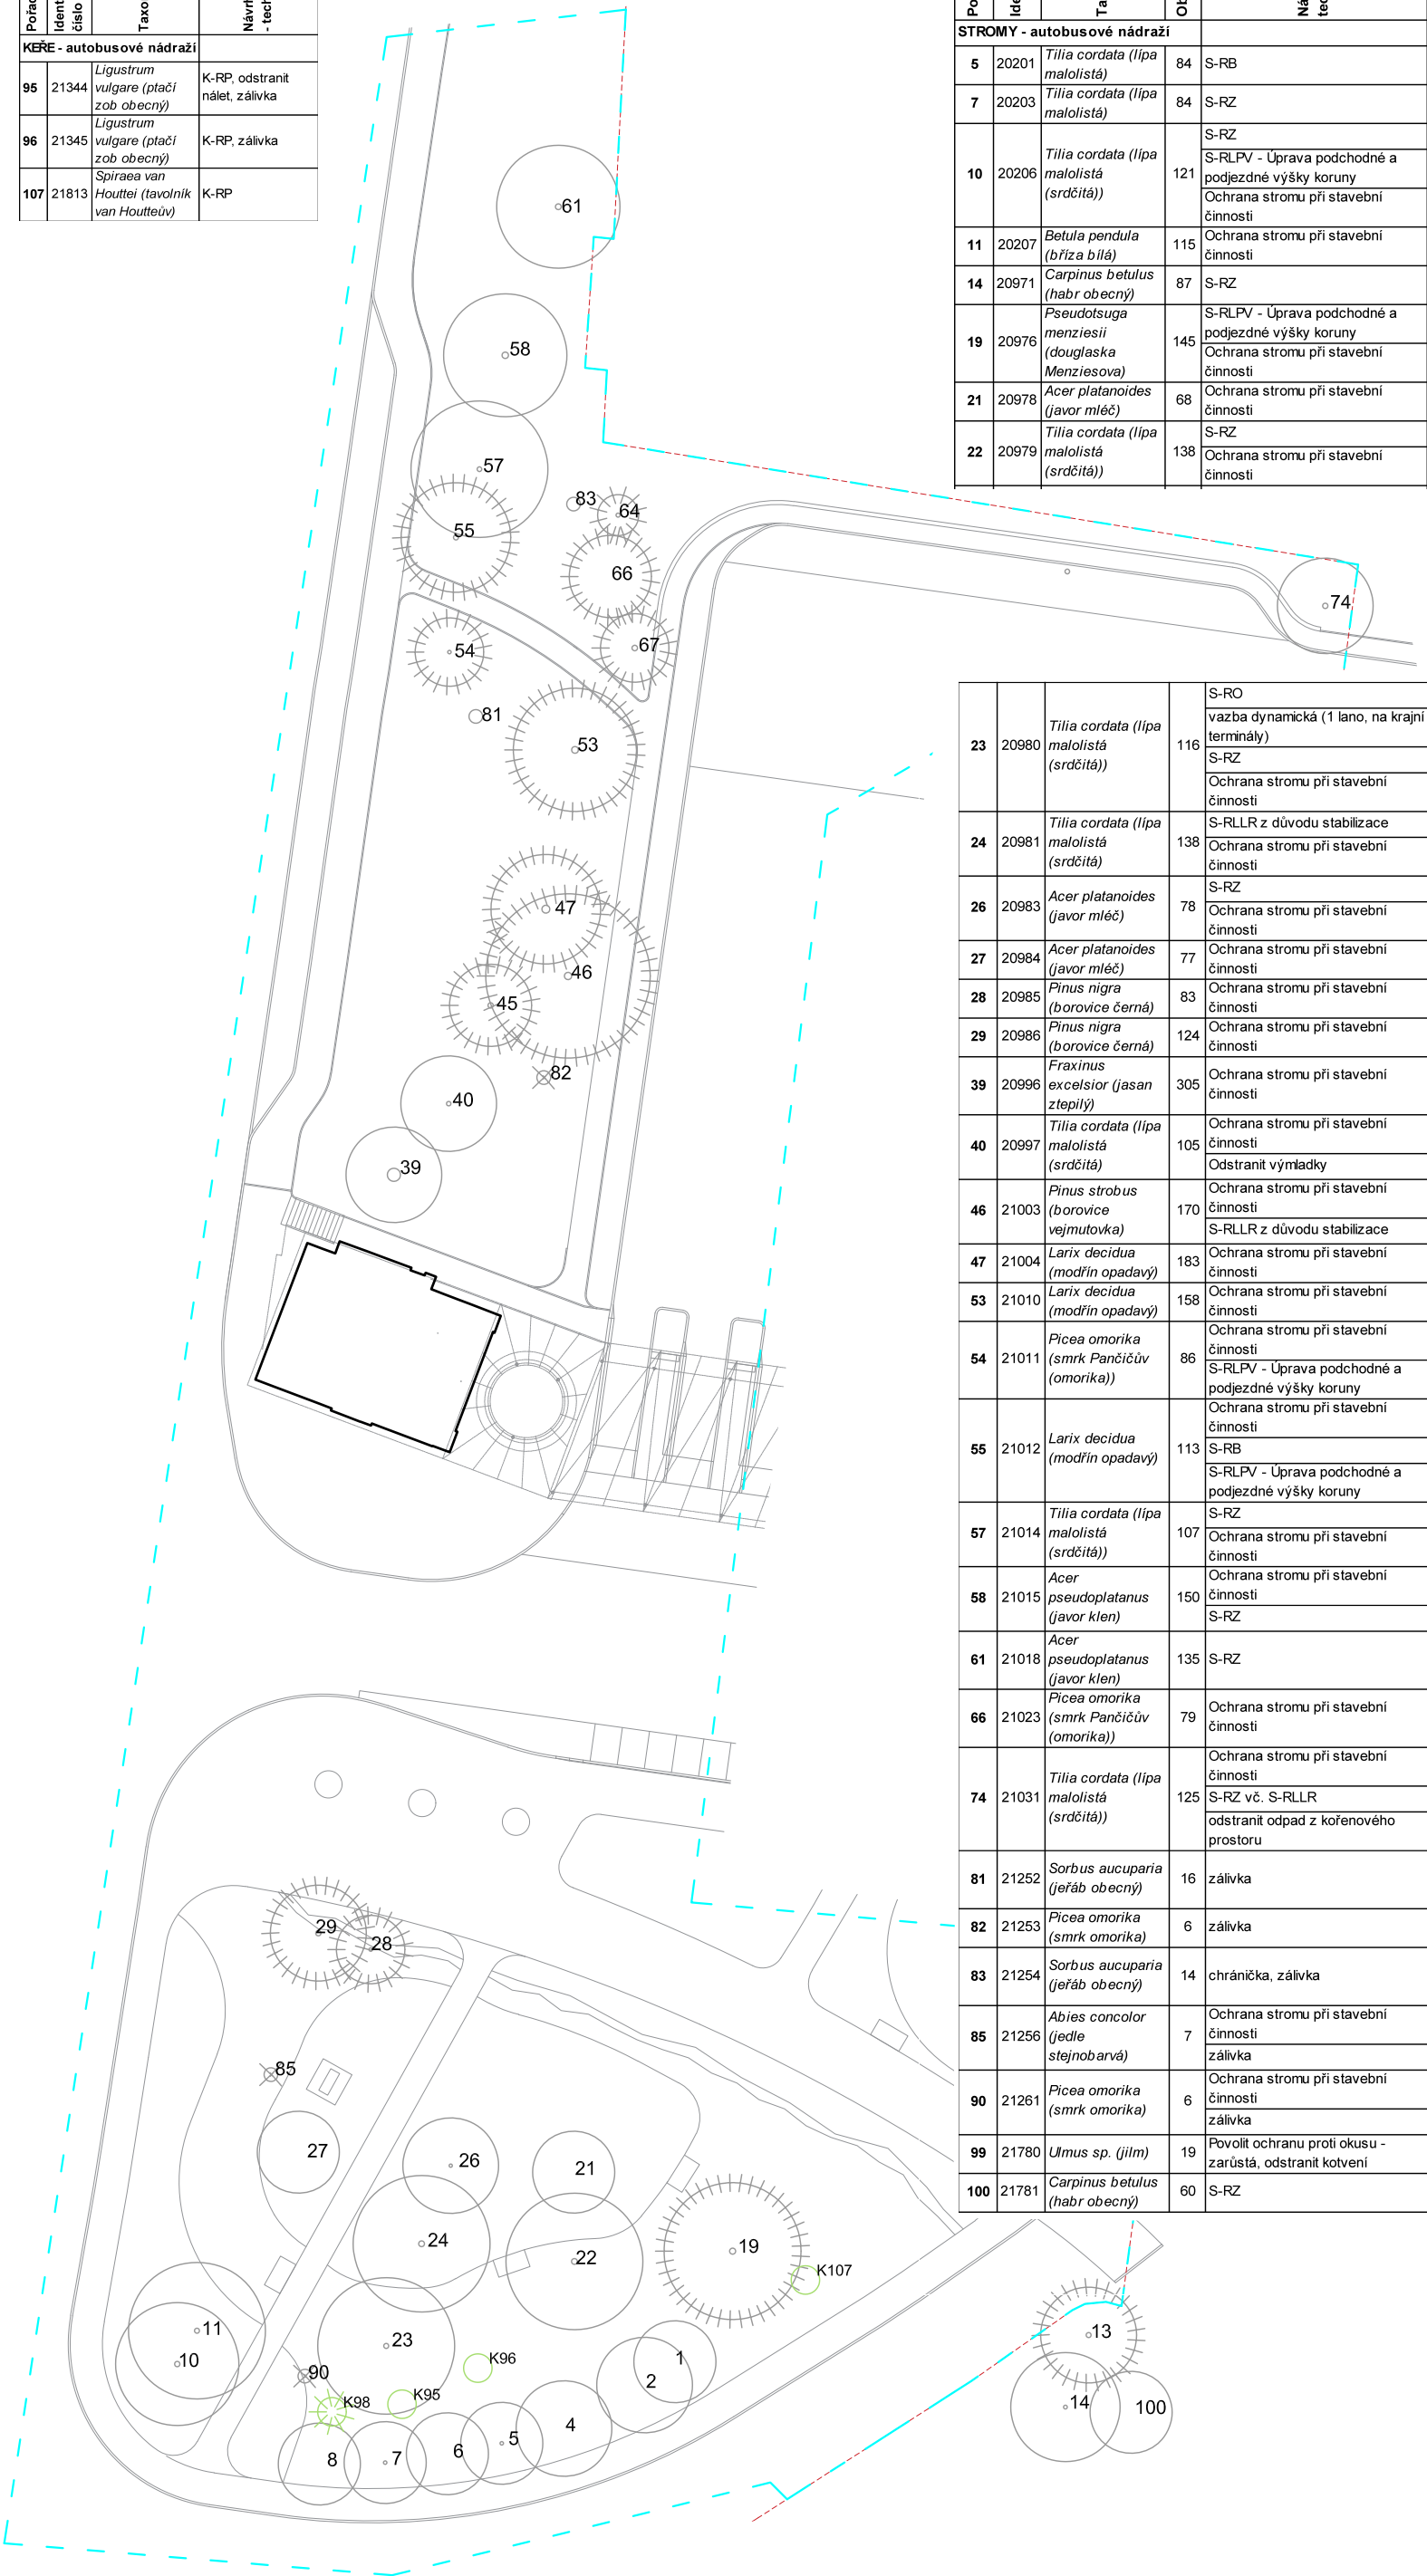

Pořadové číslo	Identifikační číslo	Taxon	Obvod kmene (cm)	Návrh ošetření - technologie
STROMY - autobusové nádraží				
5	20201	Tilia cordata (lipa malolistá)	84	S-RB
7	20203	Tilia cordata (lipa malolistá)	84	S-RZ
10	20206	Tilia cordata (lipa malolistá (srdčitá))	121	S-RZ S-RLPV - Úprava podchodné a podjezdné výšky koruny Ochrana stromu při stavební činnosti
11	20207	Betula pendula (bříza bílá)	115	Ochrana stromu při stavební činnosti
14	20971	Carpinus betulus (habr obecný)	87	S-RZ
19	20976	Pseudotsuga menziesii (douglaska Menziesova)	145	S-RLPV - Úprava podchodné a podjezdné výšky koruny Ochrana stromu při stavební činnosti
21	20978	Acer platanoides (javor mléč)	68	Ochrana stromu při stavební činnosti
22	20979	Tilia cordata (lipa malolistá (srdčitá))	138	S-RZ Ochrana stromu při stavební činnosti

23	20980	Tilia cordata (lipa malolistá (srdčitá))	116	S-RO vazba dynamická (1 lano, na krajní terminály) S-RZ Ochrana stromu při stavební činnosti
24	20981	Tilia cordata (lipa malolistá (srdčitá))	138	S-RLLR z důvodu stabilizace Ochrana stromu při stavební činnosti
26	20983	Acer platanoides (javor mléč)	78	S-RZ Ochrana stromu při stavební činnosti
27	20984	Acer platanoides (javor mléč)	77	Ochrana stromu při stavební činnosti
28	20985	Pinus nigra (borovice černá)	83	Ochrana stromu při stavební činnosti
29	20986	Pinus nigra (borovice černá)	124	Ochrana stromu při stavební činnosti
39	20996	Fraxinus excelsior (jasan ztepilý)	305	Ochrana stromu při stavební činnosti
40	20997	Tilia cordata (lipa malolistá (srdčitá))	105	Ochrana stromu při stavební činnosti Odstranit výmladky
46	21003	Pinus strobus (borovice vejmutovka)	170	Ochrana stromu při stavební činnosti S-RLLR z důvodu stabilizace
47	21004	Larix decidua (modřín opadavý)	183	Ochrana stromu při stavební činnosti
53	21010	Larix decidua (modřín opadavý)	158	Ochrana stromu při stavební činnosti
54	21011	Picea omorika (smrk Pančičův (omorika))	86	Ochrana stromu při stavební činnosti S-RLPV - Úprava podchodné a podjezdné výšky koruny Ochrana stromu při stavební činnosti
55	21012	Larix decidua (modřín opadavý)	113	S-RB S-RLPV - Úprava podchodné a podjezdné výšky koruny S-RZ
57	21014	Tilia cordata (lipa malolistá (srdčitá))	107	Ochrana stromu při stavební činnosti
58	21015	Acer pseudoplatanus (javor klen)	150	Ochrana stromu při stavební činnosti S-RZ
61	21018	Acer pseudoplatanus (javor klen)	135	S-RZ
66	21023	Picea omorika (smrk Pančičův (omorika))	79	Ochrana stromu při stavební činnosti
74	21031	Tilia cordata (lipa malolistá (srdčitá))	125	Ochrana stromu při stavební činnosti S-RZ vč. S-RLLR odstranit odpad z kořenového prostoru
81	21252	Sorbus aucuparia (jeřáb obecný)	16	zálivka
82	21253	Picea omorika (smrk omorika)	6	zálivka
83	21254	Sorbus aucuparia (jeřáb obecný)	14	chránička, zálivka
85	21256	Abies concolor (jedle stejnobarvá)	7	Ochrana stromu při stavební činnosti zálivka
90	21261	Picea omorika (smrk omorika)	6	Ochrana stromu při stavební činnosti zálivka
99	21780	Ulmus sp. (jilm)	19	Povolit ochranu proti okusu - zarůstá, odstranit kotvení
100	21781	Carpinus betulus (habr obecný)	60	S-RZ

LEGENDA

STÁVAJÍCÍ ZELEN

53

Strom listnatý / jehličnatý

K35

Keř listnatý, jehličnatý / skupina keřů

PLOCHA ERBENOVA

PLOCHA 17. LISTOPADU

PLOCHA AUTOBUSOVÉ NÁDRAŽÍ

Revitalizace multimodálního uzlu ve Dvoře Králové nad Labem

investor

Město Dvůr Králové nad Labem
náměstí T. G. Masaryka 38
Dvůr Králové nad Labem, 544 17, CZ
IČ: 00277819, DIČ: CZ 00277819
epodatelna@mudk.cz
datová schránka: mu5db26c

zhotovitel

M2AU s.r.o.
Údolní 222/5, Brno - město, 602 00, CZ
IČ: 14431734, DIČ: CZ14431734
info@m2au.cz, www.m2au.cz
datová schránka: v6zyzkf

projektant části

Ing. Mgr. Petra Šoborová
Štěpánov 612, Valašské Meziříčí, 757 01
IČO 14117240, +420 734 206 769,
soborovapetra@gmail.com,
www.ateliernazeleno.cz

název části

800 Objekty úprav území

zodpovědný projektant

Ing. arch. Filip Musálek, ČKA 05273

vypracoval

Ing. Mgr. Petra Šoborová

razítko a podpis

číslo paré

Tento dokument požívá ochrany dle zákona č. 121/2000 Sb. (Autorský zákon). Originál tohoto výkresu a návrh řešení na něm zobrazený je majetkem autora. Tento výkres nesmí být - výjma zřejmého účelu, pro nějž byl pořízen - používán a žádným způsobem nerespektujícím ustanovení Autorského zákona nebo dohodu Klienta a hlavního architekta (autora) poskytnut třetí osobě.

Tento výkres nelze považovat za realizační, dílenskou či výrobní dokumentaci. Realizační dokumentaci vč. specifikací, detailů a statických posouzení nosných konstrukcí zpracuje dodavatel stavby a předloží autorskému dozoru k odsouhlasení. Veškeré rozměry nutno před započetím prací ověřit a zaměřit na stavbě!

Veškeré materiály, povrchové úpravy, profily a všechny detaily budou upřesněny a odsouhlaseny autorským dozorem na základě reálných vzorků předložených dodavatelem.

SO 801.1 Odstranění keřů a dřevin

název výkresuSO 801.1 - D.1D Situace ošetření - plocha Autobusové nádraží

stupeň PD

Dokumentace pro provádění stavby

formátA3 (297 x 420 mm)

měřítko1:500

datum11/2024

99