

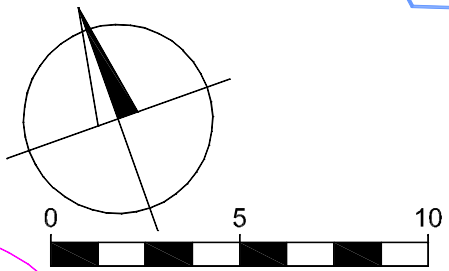


VYTYČOVACÍ SITUACE
M 1:200

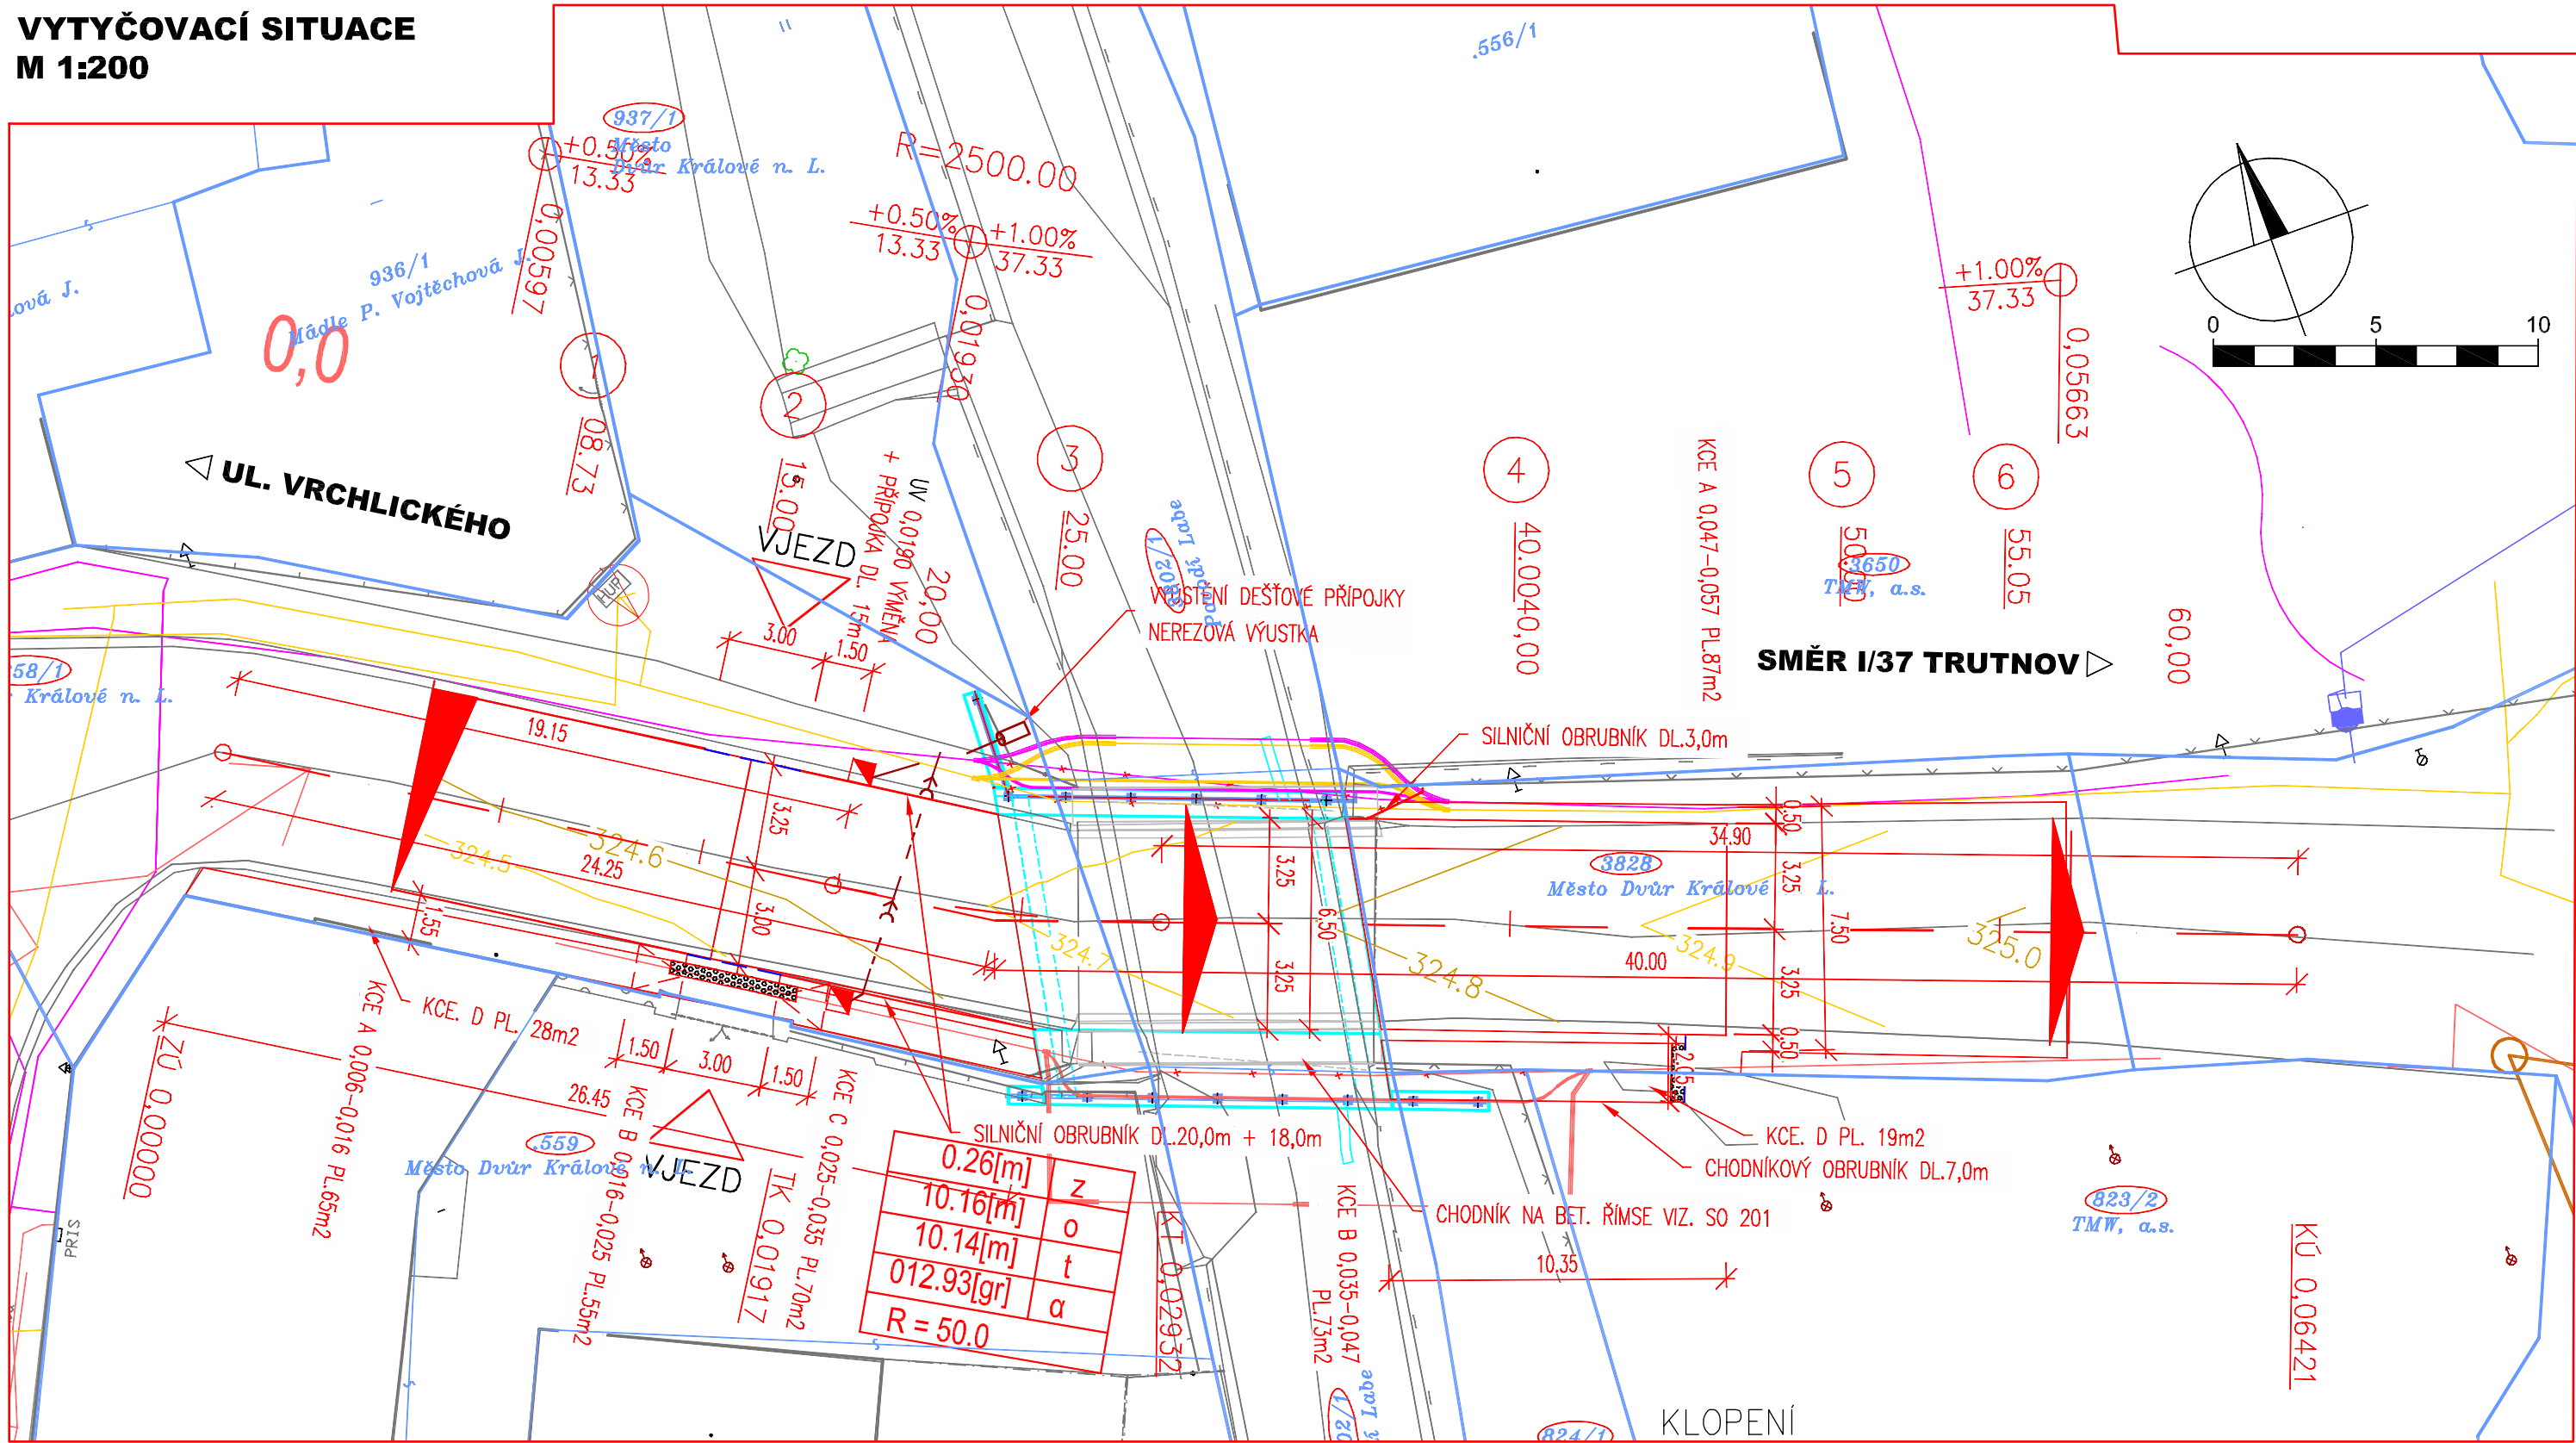

0.26[m]	z
10.16[m]	o
10.14[m]	t
012.93[gr]	a
R = 50.0	

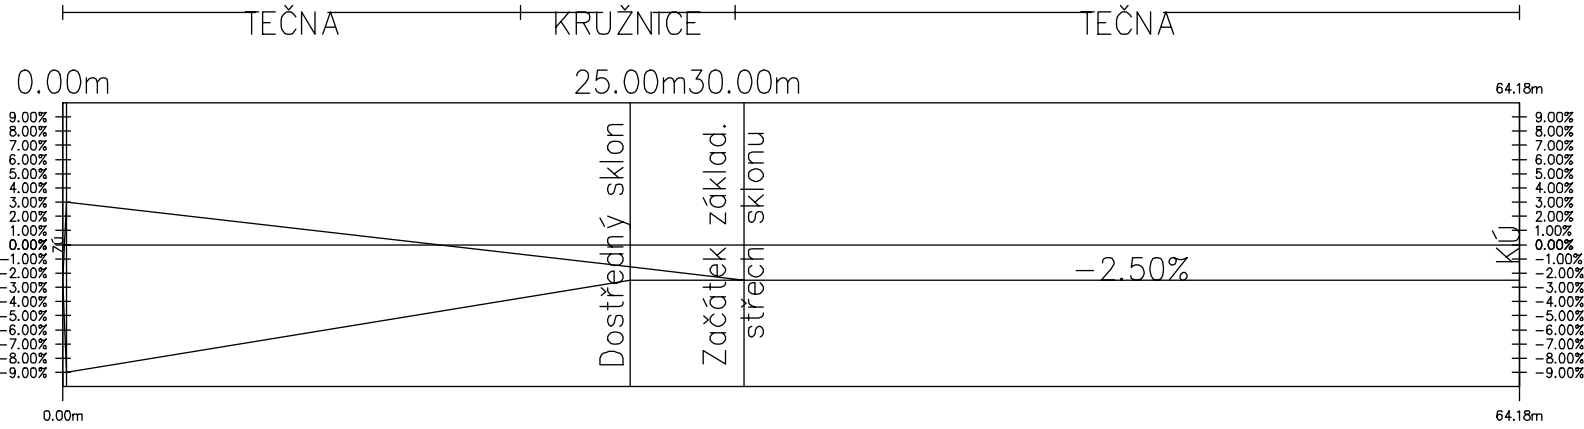

PROJEKTOVÉ VRSTEVNICE PO 10 cm

03		
02		
01		
ZMĚNA	POPIS	DATUM

ING. IVAN ŠÍR
PROJEKTOVÁNÍ DOPRAVNÍCH STAVEB a.s.
Gočárova 504, 500 02 Hradec Králové, tel: +420 603 181 473, sir@sirivan.cz, www.sirivan.cz
IČ: 287 86 793

Objednatel: Město Dvůr Králové nad Labem
Náměstí T.G.Masaryka 38, 544 17 Dvůr Králové nad Labem

Dvůr Králové nad Labem - most v ulici Nedbalova

■ kraj:
Královéhradecký

■ MÚ/OU:
Dvůr Králové nad Labem

■ stupeň utajení:
bez utajení

■ datum:
12/2014

■ zakázkové číslo:
15005

■ stupeň PD:
PDPS

■ odpovědný projektant stavby:
Ing. Ivan Šír

■ odpovědný projektant objektu:
Ing. Ivan Šír

■ vypracoval:
Bc. Jiří Kuchař

■ kontroloval:
Ing. Martin Fejks

■ změna číslo:
00

■ měřítko:
1:200

SO 101 KOMUNIKACE

VYTYČOVACÍ SITUACE

B.1.5