



PŮDORYS 1.NP, M 1:50

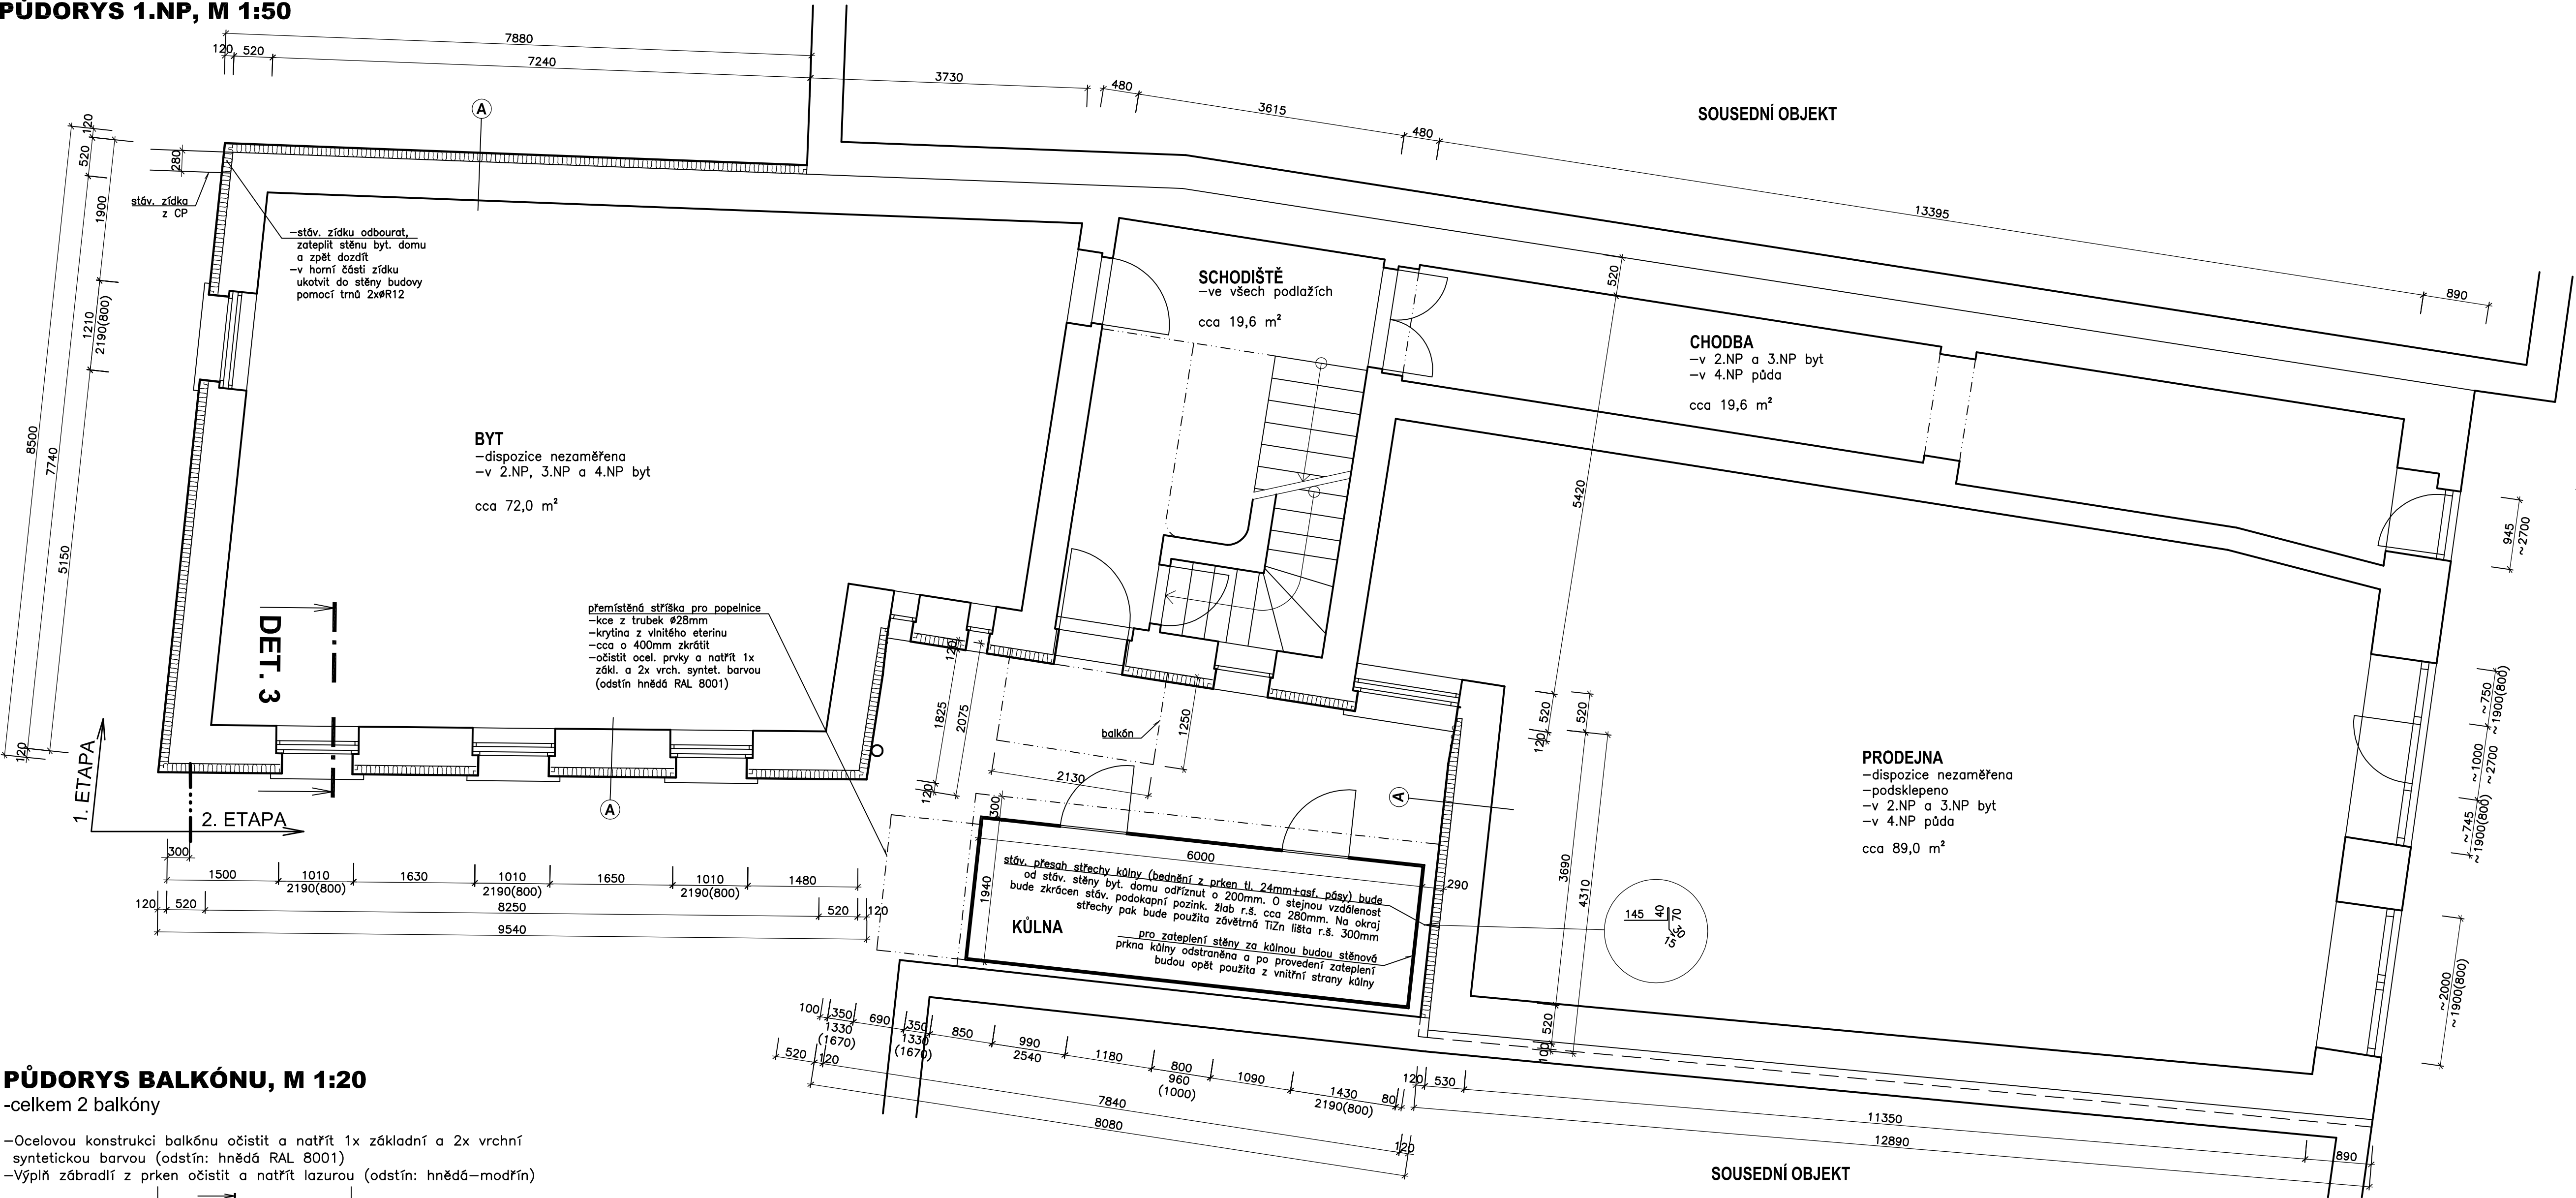


PŮDORYS BALKÓNU, M 1:20

-celkem 2 balkóny

- Ocelovou konstrukci balkónu očistit a natřít 1x základní a 2x vrchní syntetickou barvou (odstín: hnědá RAL 8001)
- Výplň zábradlí z prken očistit a natřít lazурou (odstín: hnědá-modřín)

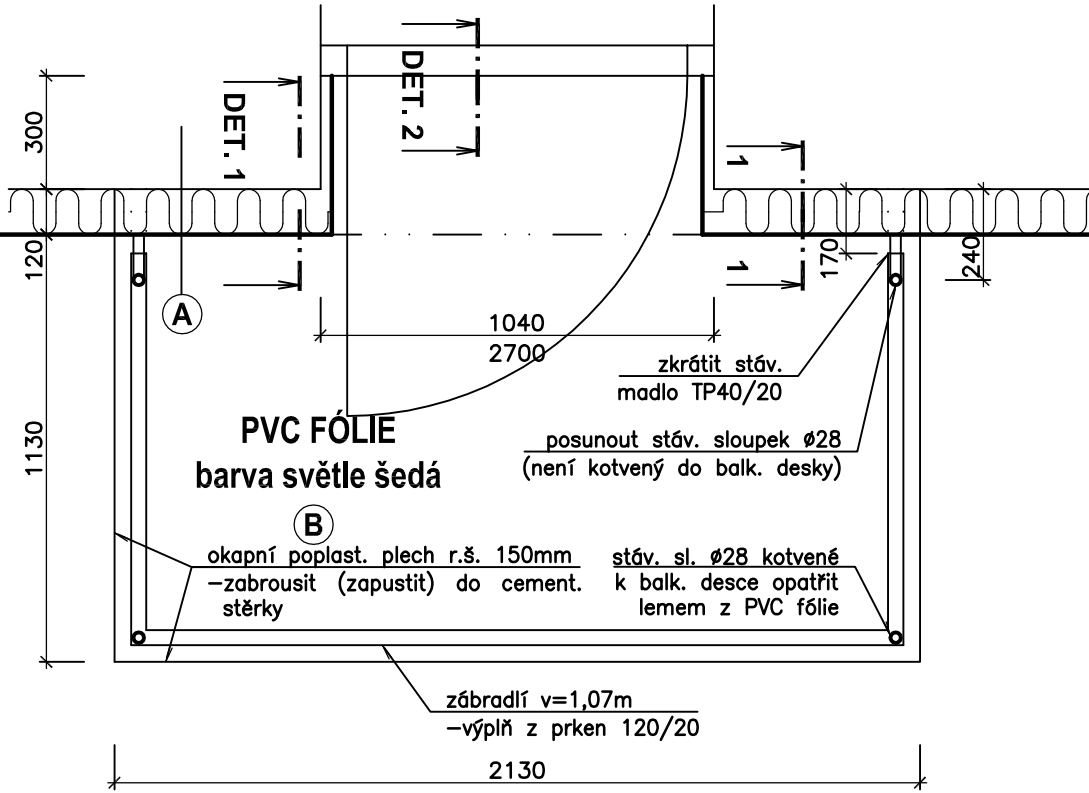

ŘEZ 1-1, M 1:5

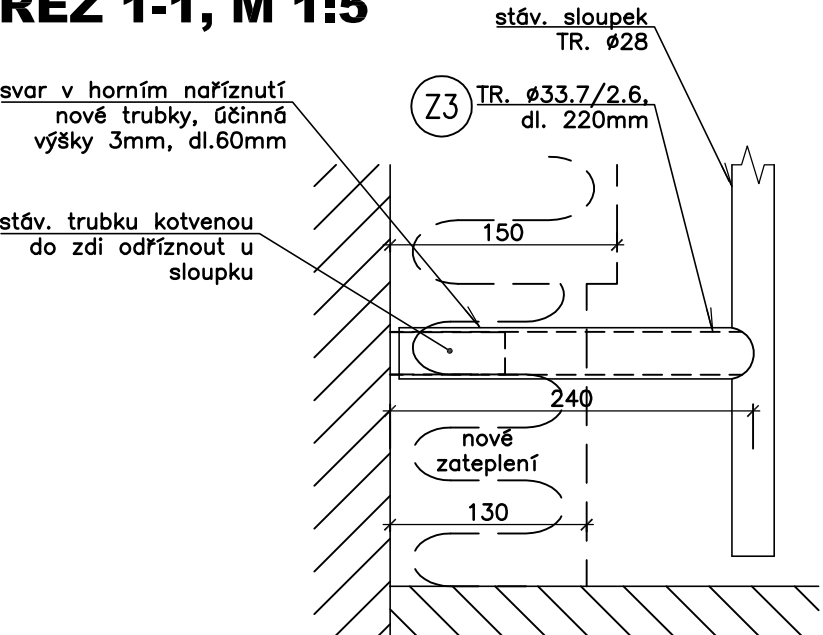

OBVODOVÁ STĚNA

- NOVÉ:
 - tenkovrstvá silikonová fasádní omítka, velikost zrna 1,0mm
 - penetrační vrstva
 - výztužná vrstva – stěrkový tmel + skelná tkanina
 - tepelná izolace:
 - prostory kolem odkouření plyn. přímotopů a fasáda v požárně nebezpečném prostoru kálny: fasádní minerální izolace tl. 120mm (ostění a nadpraží oken a dveří tl. 30mm, kamenné parapety tl. 20mm, ostatní parapety tl. 30mm)
 - ostatní části fasády: desky z polystyrénu EPS 70F, tl. 120mm (ostění a nadpraží oken tl. 30mm, kamenné parapety tl. 20mm, ostatní parapety tl. 30mm)
 - lepení tmelem + talířové hmoždinky
 - stávající ostění všech oken a 1x dveří vedoucích na dvorek popř. nadpraží z cihelné klenby oken bude osekáno o 50mm (aby po zateplení zbyla pohledová šířka rámu okna min. 10mm)
 - zdvo v parapetní části oken bude odsekáno o 50mm (nikoli u kamenných parapetů)
 - u všech oken se stáv. venkovním ocel. překladem osadit nový překlad U100 těsně nad úroveň stáv. překladu (předpokl. 1100). Nový překlad ukotvit na krajích šrouby M10 do hmoždinek, stáv. překlad poté vybourat a nakonec prostor nad novým překladem promaltovat a pod překl. místa jeho uložení dozdít. Prostor pod překladem doplnit EPS tak, aby pohledová šířka rámu okna zůstala min. 10mm.
 - veškerá stávající omítka (tl. cca 20mm) bude odsekána. Odsekána bude také římsa na částech fasády č. 3,4,5,6
 - nová vyrovnávací VC omítka
- STÁVAJÍCÍ:
 - zdvo z CP s VC omítkou, tl. 520mm

±0,000 = stáv. podlaha schodišť. prostoru v 1.NP

PROJEKTIS S.R.O. LEGIONÁŘSKÁ 562 54401 DVŮR KRÁLOVÉ N.L. TEL. 499320206 FAX. 499320202 E-MAIL: J.IMLAUF@PROJEKTIS.CZ			
HLAV.PROJEKT.	ZODP.PROJEKT.	VYPRACOVAL	KONTROLOVAL
Ing. Zdeněk Jansa	Ing. Zdeněk Jansa	Ing. Jaroslav Imlauf	
INVESTOR: Město Dvůr Králové n.L.		MŮ: Dvůr Králové n.L.	
Nám. T.G.Masaryka 38, Dvůr Králové n.L.		Stav.úř.: Dvůr Králové n.L.	
AKCE: ČÁSTEČNÉ ZATEPLENÍ BYTOVÉHO DOMU čp. 72, ul. Revoluční, Dvůr Králové n. L.		FORMÁT 5x A4	
stavební řešení		ČÍS.KOPIE	
OBSAH VÝKRESU:		ČÍS.ZAKÁZKY 2244-PP	
PŮDORYS 1.NP, BALKÓN		MĚŘÍTKO 1:50;20	
		ČÍS.VÝKRESU 06	