



LEGENDA :

- Stávající asfaltová plocha
- Stávající oplocení
- Stávající oplocení
- Hranice svahu
- Stávající listnaté stromy
- Stávající jehličnaté stromy
- Hranice pozemku
- Hranice Budov
- Hranice zpevněných ploch
- Hranice zeleně
- Kanalizace – vstupní šachta

MULTIFUNKČNÍ ARÉNA :

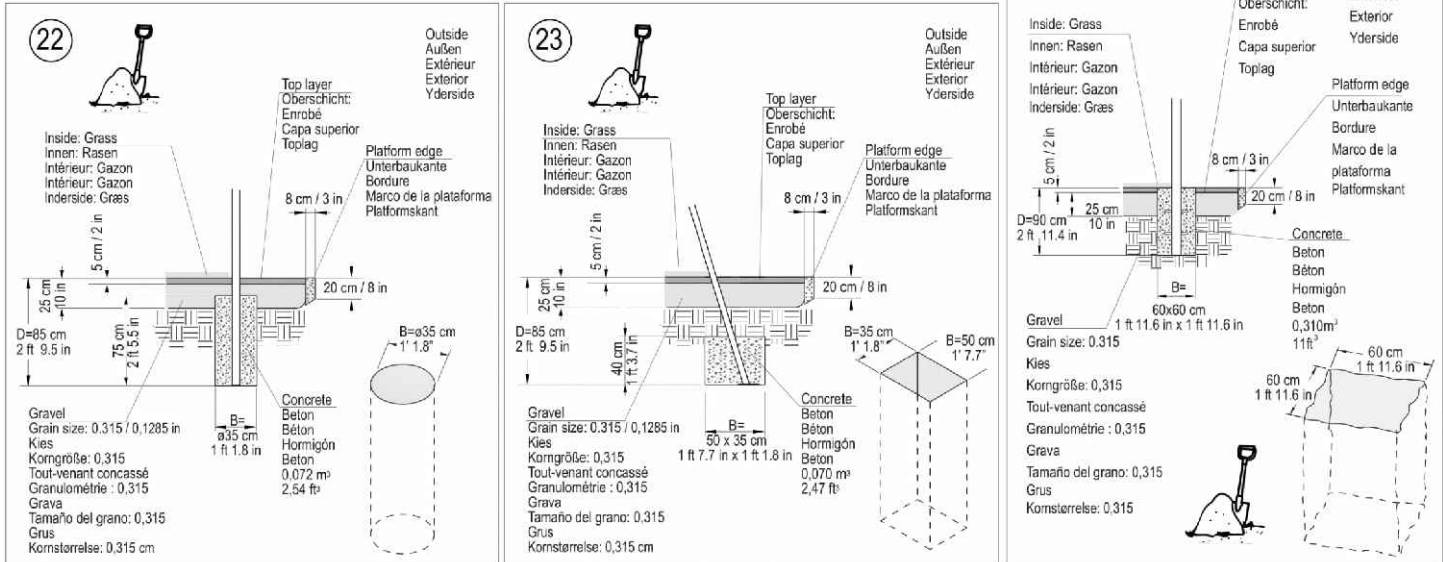

FITNESS/WORKOUT PRVKY :

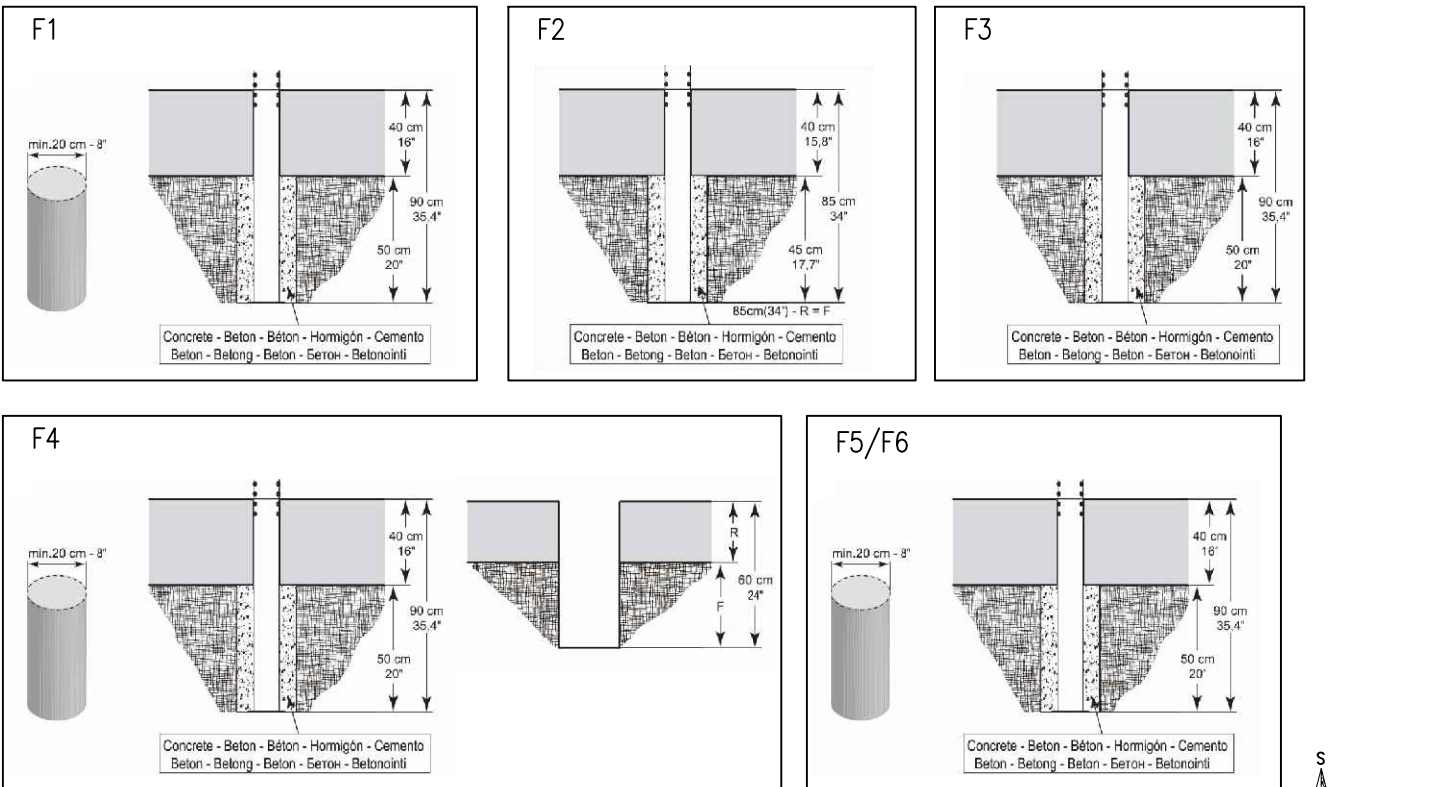

VYPRACOVAL : Marek Šulc	ODP.PROJEKTANT : Mgr. Ing. Arch Daniel Dvořák	ZPRACOVATEL : Gartensta plus s.r.o. Za Zastávkou 578/21, 109 00– Praha – Dolní Měcholupy	
INVESTOR : Město Dvůr Králové nad Labem náměstí T. G. Masaryka 38, 544 17, Dvůr Králové nad Labem, IČ: 00277819	MÍSTO : Dvůr Králové nad Labem (579203), k.ú. Dvůr Králové nad Labem(633968), parc.č.: 2056/3	DATUM : 05.2022	
NÁZEV DÍLA : Multifunkční hřiště - ZŠ 5.května		FORMÁT : 2 A4	
OBSAH : PŮDORYS/DETAIL – ZÁKLADOVÉ KONSTRUKCE	MĚŘÍTKO : 1:200	VÝKRES ČÍSLO : D.1.1	VÝKRES ČÍSLO : 22_004