


PŮDORYS 1.N.P. - VÝMĚNA VÝPLNÍ

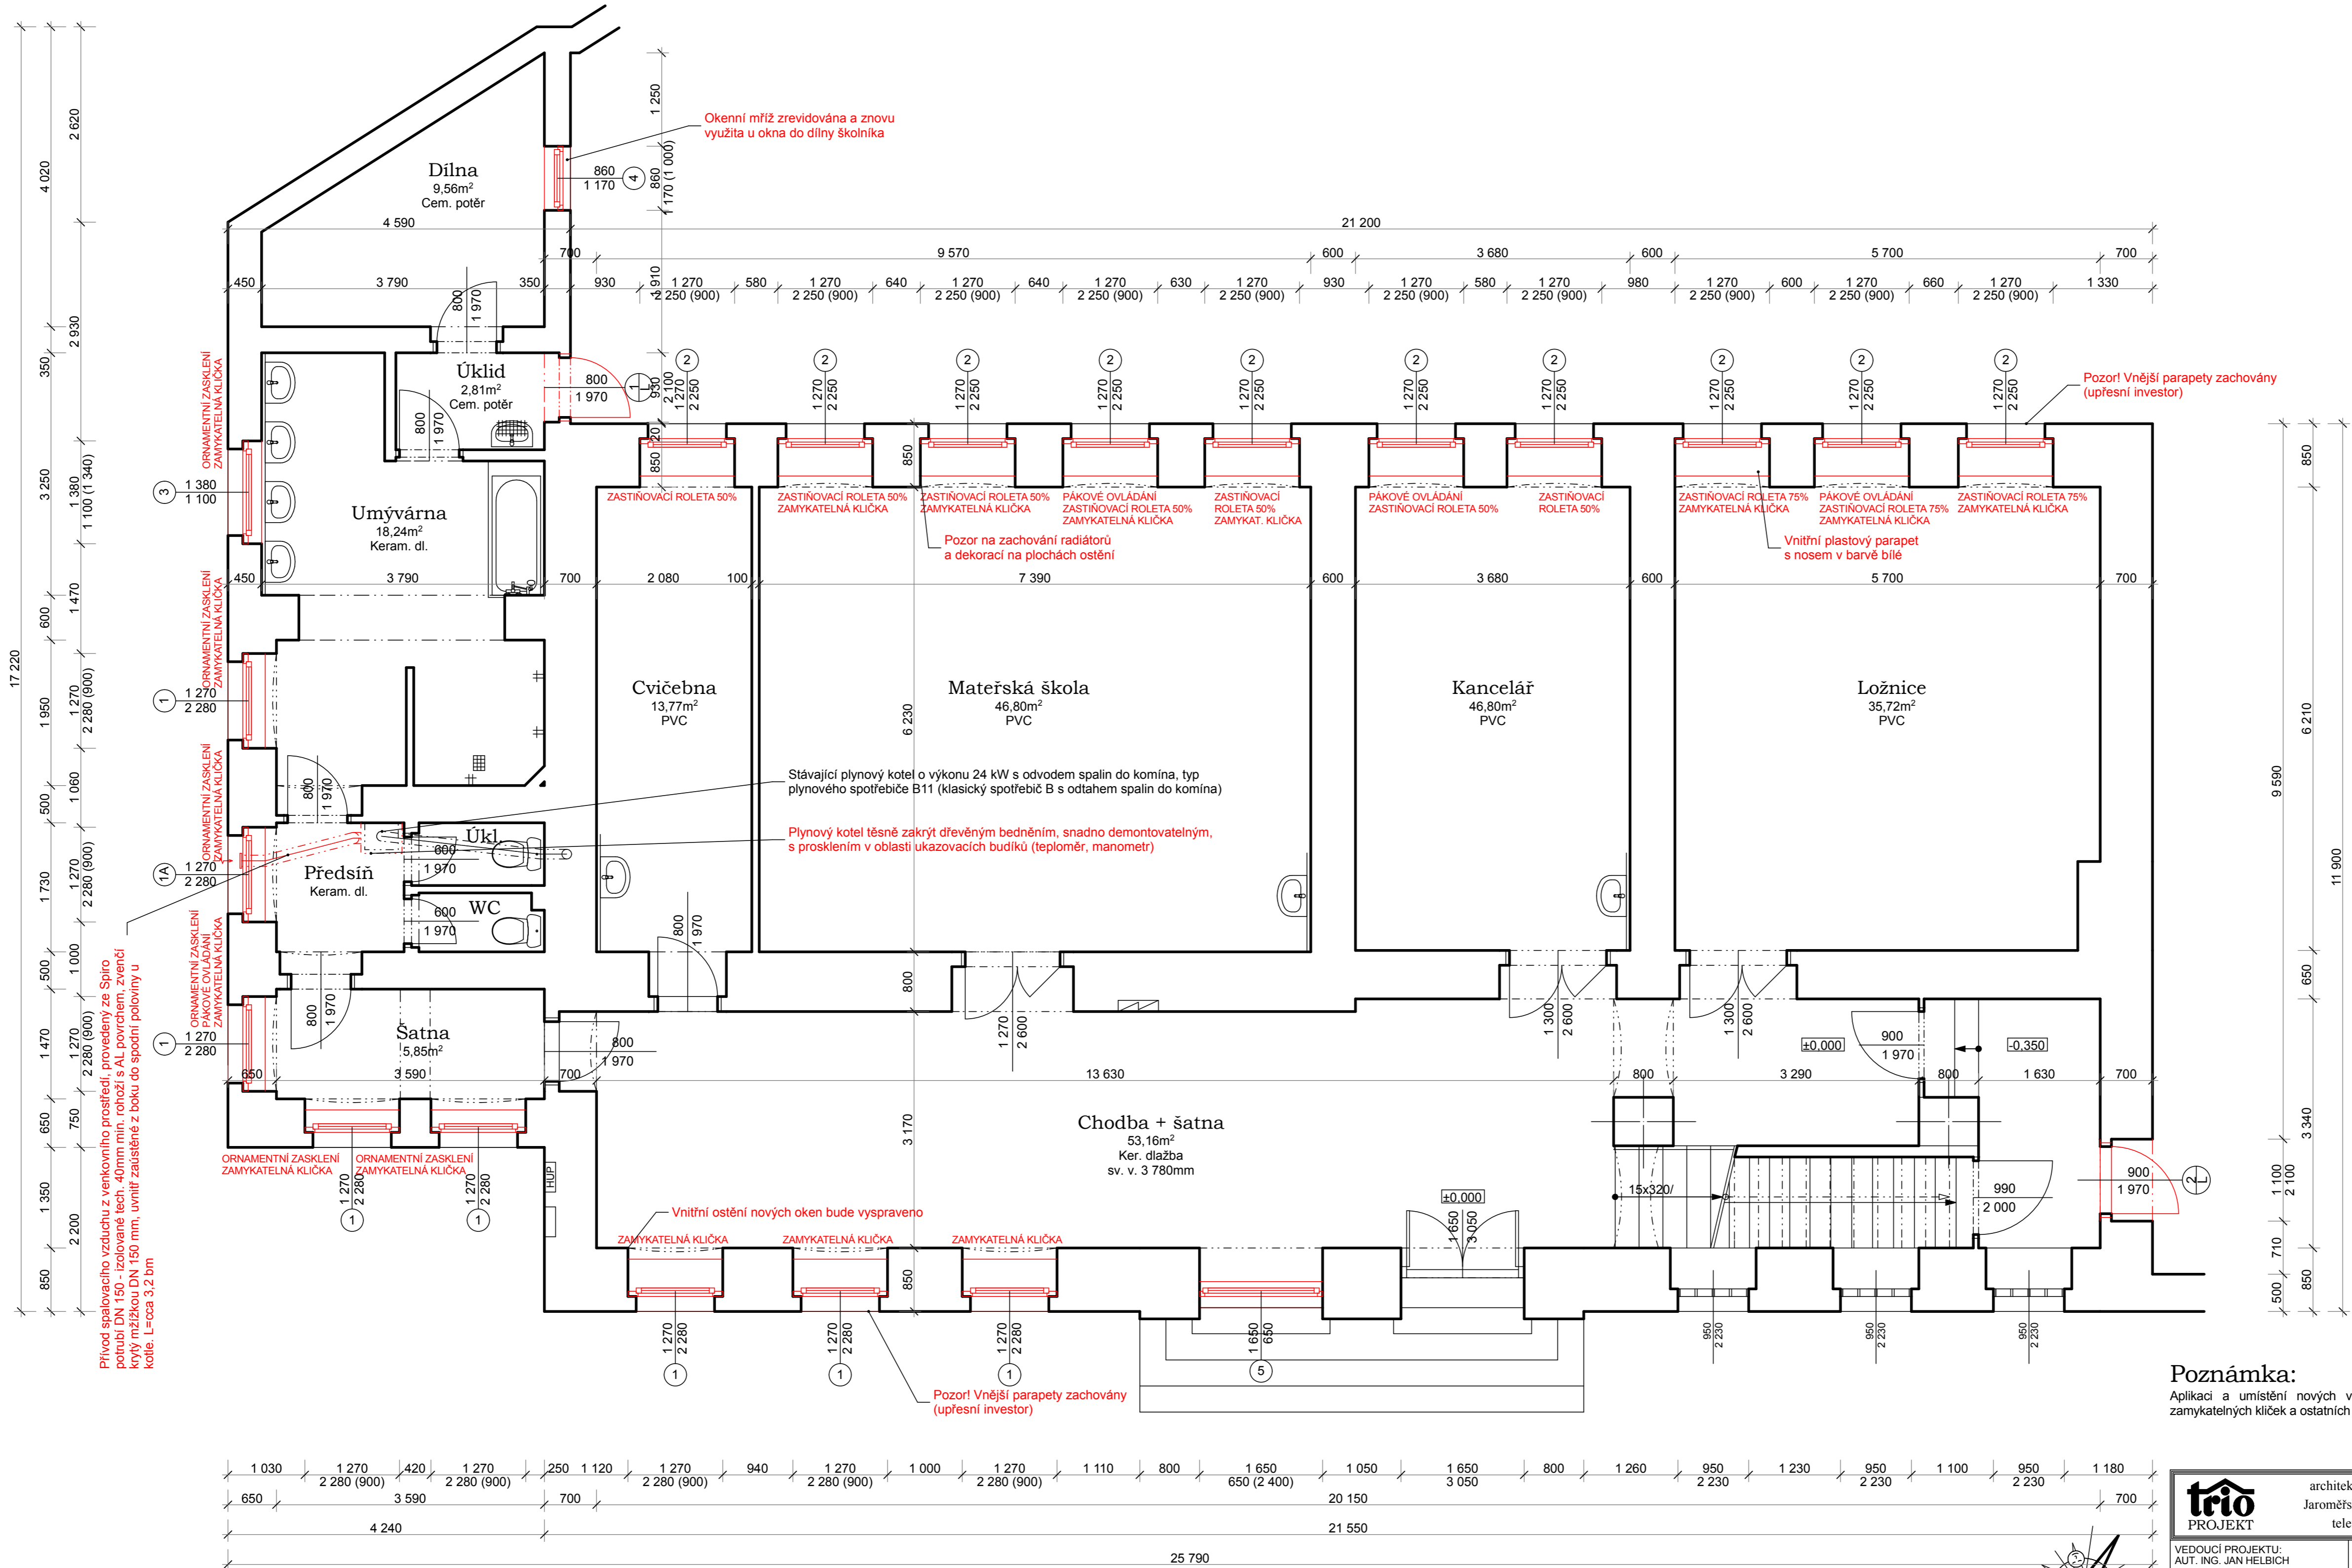

Poznámka:
Aplikaci a umístění nových vnějších parapetů, zastiňovacích prvků, pákových ovládaní, zamykacích klíčků a ostatních doplňků doplní investor před zadáním prvků do výroby.

trio PROJEKT		architektonická a inženýrská společnost s r. o. Jaroměřská 2353, DVŮR KRÁLOVÉ nad Labem telefon: 499 621 261 , fax: 499 329122		PARÉ Č.:
VEDOUcí PROJEKTU: AUT. ING. JAN HELBICH		ZODPOVĚDNÝ PROJEKTANT: AUT. ING. JAN HELBICH		VYPRACOVAL: TOMÁŠ RYCHTERA
MÍSTO: DVŮR KRÁLOVÉ NAD LABEM	Č. ZAK. 19/13	STUPEŇ: PRO STAVBU	DATUM: 08/2013	MĚŘÍTKO: 1:50
KRAJ: KRÁLOVÉHRADECKÝ				FORMÁT: A4
INVESTOR: MĚSTO DVŮR KRÁLOVÉ N. L., NÁM. T. G. MASÁRYKA 38, 644 17 DVŮR KRÁL. N. L.				VÝKR. Č.:
AKCE: VÝMĚNA OKEN V LÉČEBNĚ ZRAKOVÝCH VAD VE DVŮŘE KRÁLOVÉ NAD LABEM				
PŮDORYS 1.N.P. - VÝMĚNA VÝPLNÍ				AR.10