


PŮDORYS 3.N.P. - VÝMĚNA VÝPLNÍ

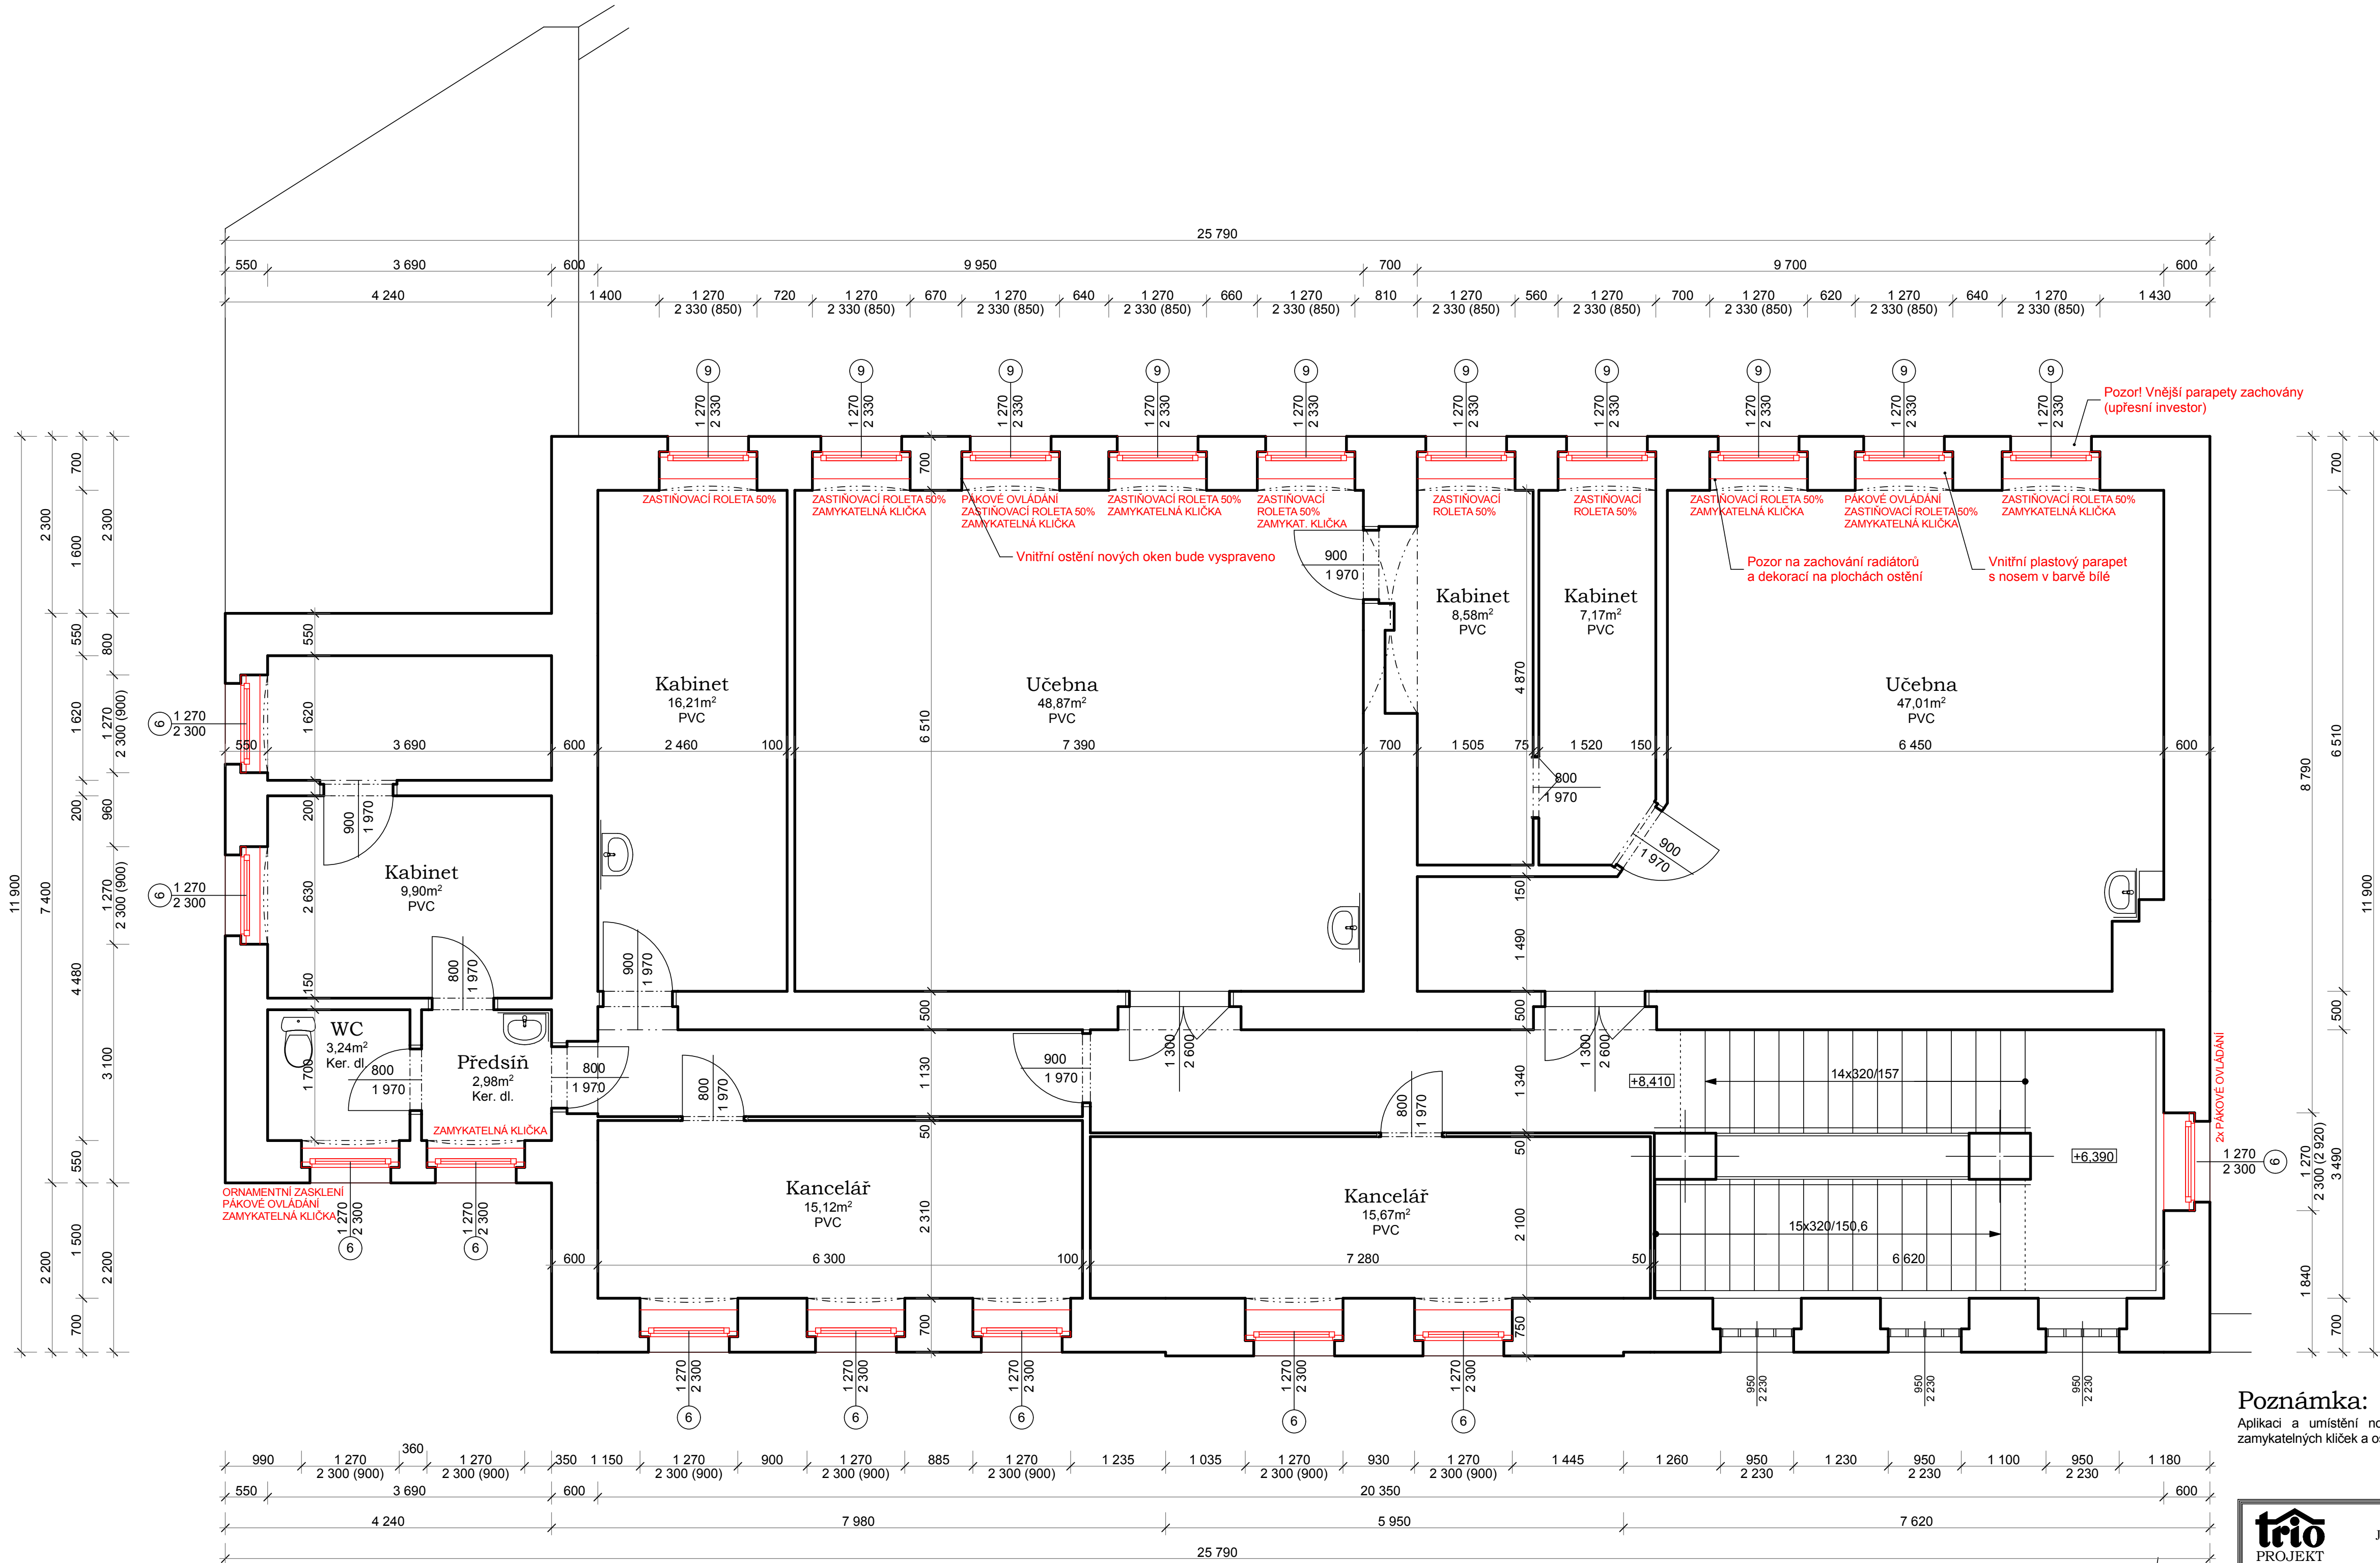

**Poznámka:**  
Aplikaci a umístění nových vnějších parapetů, zastiňovacích prvků, pákových ovládaní, zamykacích klíčků a ostatních doplňků doplnění investor před zadáním prvků do výroby.

<b>trio</b> PROJEKT		architektonická a inženýrská společnost s r. o. Jaroměřská 2353, DVŮR KRÁLOVÉ nad Labem telefon: 499 621 261 , fax: 499 329122		PARÉ Č.:
VEDOUcí PROJEKTU: AUT. ING. JAN HELBICH		ZODPOVĚDNÝ PROJEKTANT: AUT. ING. JAN HELBICH		VYPRACOVAL: TOMÁŠ RYCHTERA
MÍSTO: KRAJ:	DVŮR KRÁLOVÉ NAD LABEM KRÁLOVĚHRADECKÝ	Č. ZAK. 19/13	STUPEŇ: PRO STAVBU	DATUM: 08/2013
INVESTOR: MĚSTO DVŮR KRÁLOVÉ N. L., NÁM. T. G. MASARYKA 38, 644 17 DVŮR KRÁL. N. L.		MĚŘÍTKO: 1:50	FORMÁT: 06 x A4	VÝKR. Č.:
AKCE: VÝMĚNA OKEN V LÉČEBNĚ ZRAKOVÝCH VAD VE DVŮŘE KRÁLOVÉ NAD LABEM <b>PŮDORYS 3.N.P. - VÝMĚNA VÝPLNÍ</b>				<b>AR.12</b>