


DVŮR KRÁLOVÉ N. L. - UL. ZBOROVSKÁ, REKONSTRUKCE
D.1.2.2.2 SITUACE SO 102 - DÍL 2
MĚŘÍTKO 1 : 250

Zaměřil	Vyhotovil	Ověřil	Datum - číslo ověření	GEODÉZIE Dvůr Králové s.r.o. Legionářská 565 544 01 Dvůr Králové nad Labem tel: +920 220 160 753-981 757 www.geodezie-dvurkralova.cz e-mail: noscek.gdi@seznam.cz	
Zbyněk Nosek	Zbyněk Nosek	Ing. Jiří Rain	6.10.2016 - 442/2016		
Kraj : Královéhradecký		Okres : Trutnov			
Obec : Dvůr Králové n.L.		Kat.území : Dvůr Králové n.L.			
Objednatel: Město Dvůr Králové n.L., nám. T.G.M 38, 544 17 Dvůr Králové n.L.					
Zborovská ulice				Cís.zakázky	272/2016
účelová mapa				Datum	6.10.2016
polohopis, výškopis, inženýrské síťe, katastrální mapa				Souř.systém	JTSK
				Výšk.systém	Bpv
				Měřítko	1:250
				Číslo výkresu	

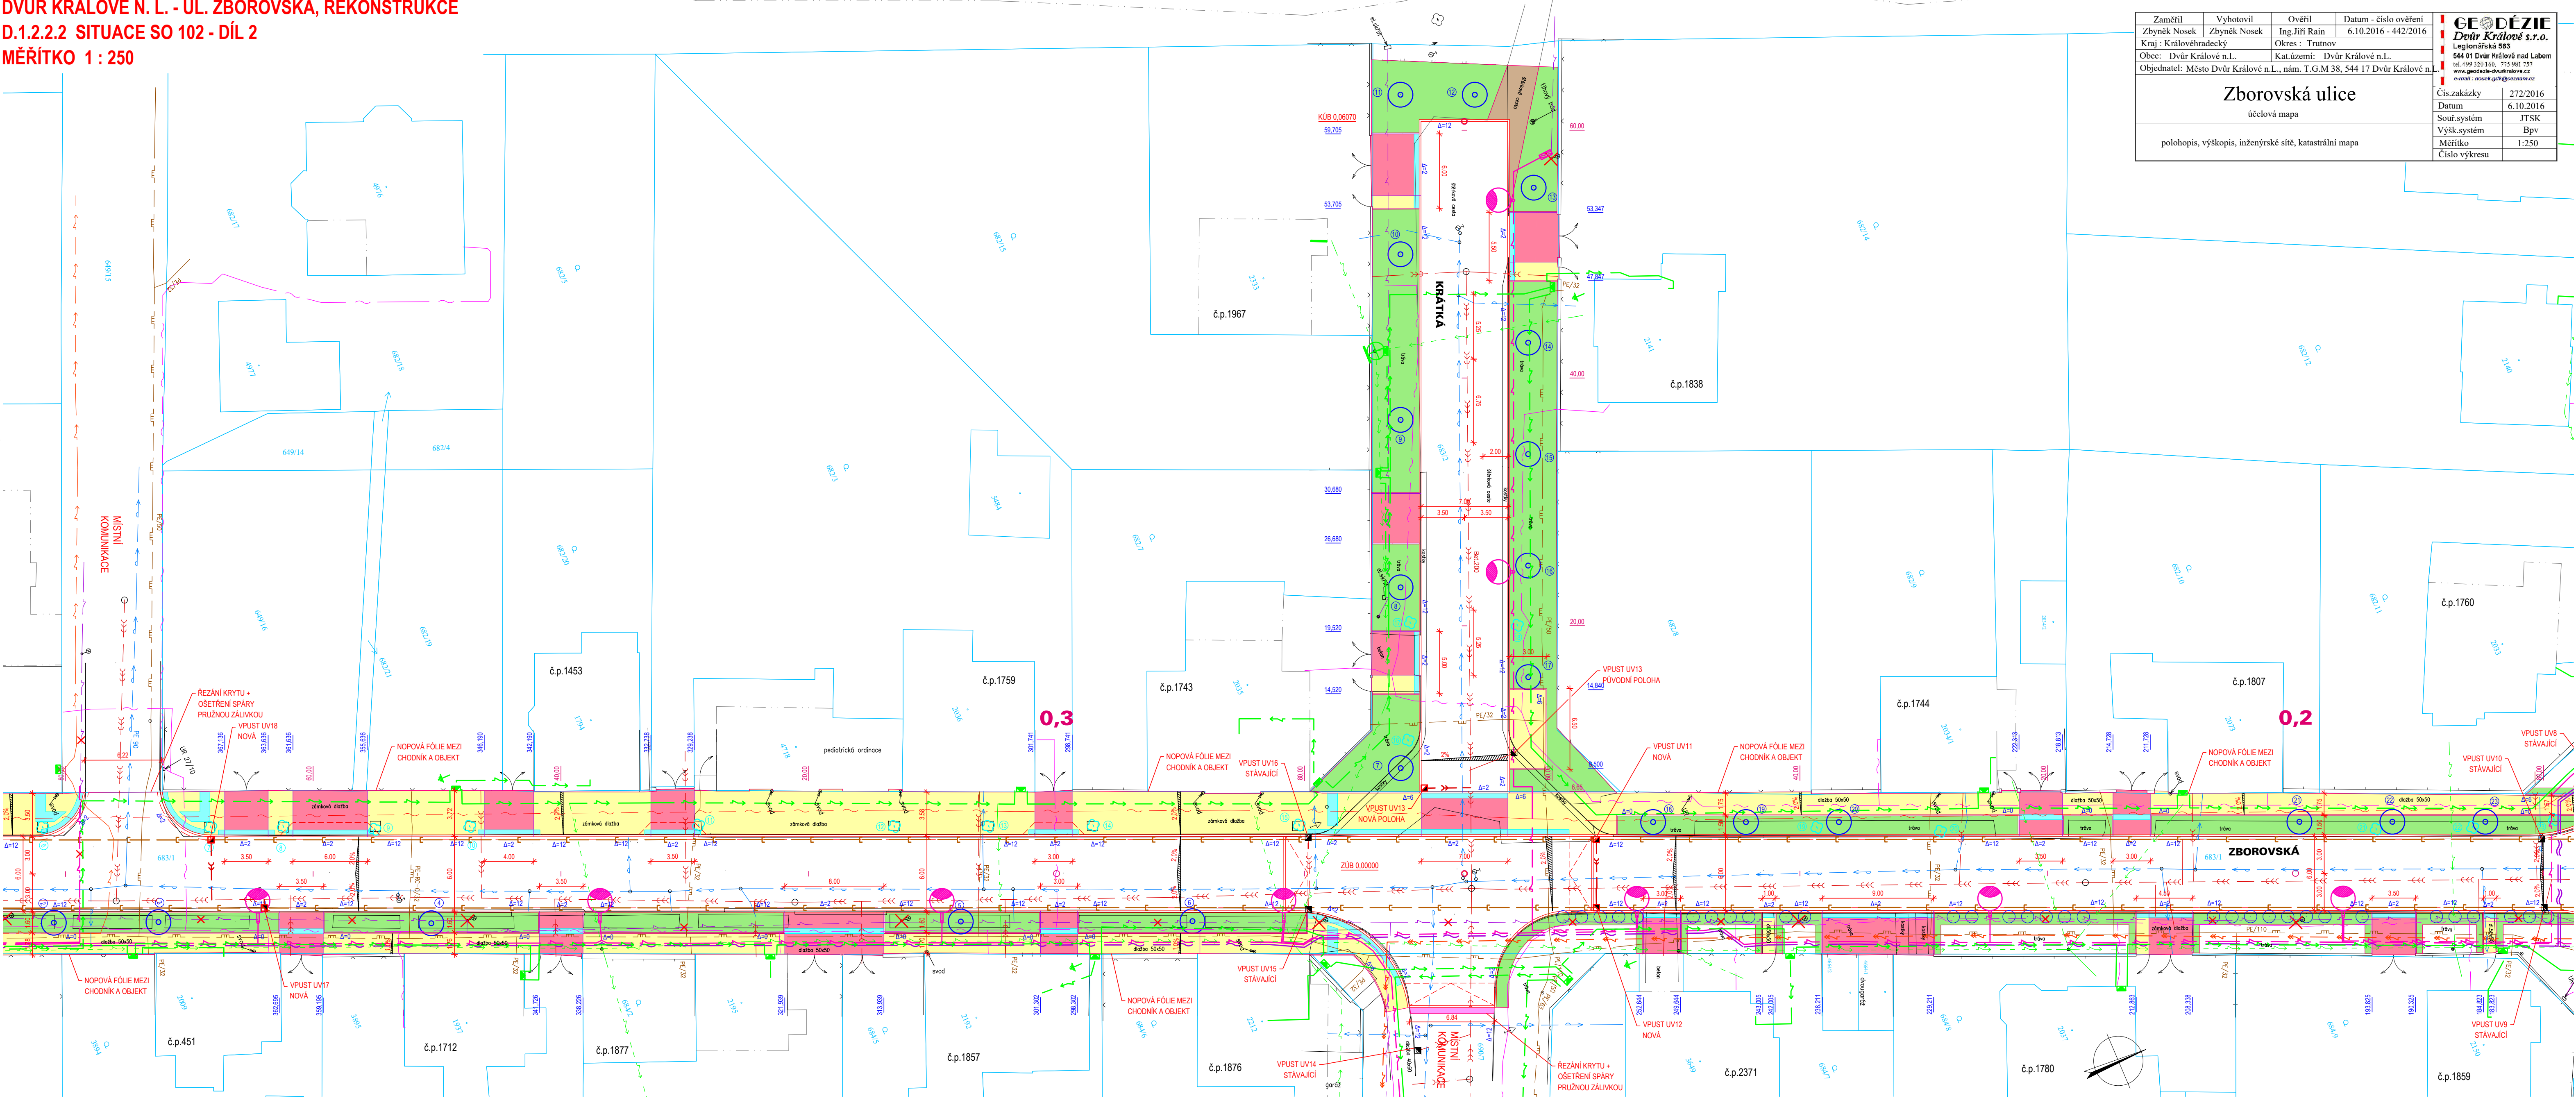

LEGENDA INŽENÝRSKÝCH SÍTÍ

VODOVOD	STAV	NOVE
KANALIZACE JEDNOTNÁ		
PODZEMNÍ VEDENÍ NN		
NADZEMNÍ VEDENÍ NN		
PODZEMNÍ VEDENÍ VN		
VEREJNÉ OSVĚTLENÍ		
MĚSTSKÁ OPTICKÁ SÍŤ		
PODZEMNÍ VEDENÍ SEK		
PLYNOVOD NTL		
PLYNOVOD STL		
DRENÁŽ		
ULIČNÍ VPUSTI		
STOŽÁRY VEREJNÉHO OSVĚTLENÍ		

LEGENDA

	VOZOVKY - ASFALTOVÝ BETON PLNÁ KONSTRUKCE
	VODICÍ PROUŽKY - ŽULOVÁ DVOULINKA
	VOZOVKY PRO ZASAKOVÁNÍ - BET. DLAŽBA ZASAKOVACÍ (q = 0.0)
	CHODNÍKY PRO PĚŠÍ - BET. ZÁMKOVÁ DLAŽBA ŠEDÁ, TL. 60mm
	VJEZDY / ZVÝŠENÁ KŘÍŽOVATKOVÁ PLOCHA BET. ZÁMKOVÁ DLAŽBA ČERVENÁ, TL. 80mm
	HMATOVÉ PRVKY - BET. ZÁMKOVÁ DLAŽBA KONTRASTNÍ K OKOLNÍ ZADLAŽBĚ, TL. 80mm, RELIÉFNÍ
	VOZOVKY - ASFALTOVÝ BETON KRYT TL. 50mm
	OSTATNÍ PLOCHY - ŠTERKODRŤ TL. 250mm

	VEGETAČNÍ ÚPRAVY
	BETONOVÉ OBRUBY SILNIČNÍ
	BETONOVÉ OBRUBY CHODNÍKOVÉ
	VODICÍ PROUŽKY - ŽULOVÁ DVOULINKA

LEGENDA KATASTR

	HRANICE POZEMKU DLE KN
	VNITŘNÍ KRESBA PARCEL DLE KN

LEGENDA STROMŮ

	STROMY ROSTOUCÍ MIMO LES URČENÉ KE KÁCENÍ
	NÁHRADNÍ VÝSADBA ZA KÁCENÍ STROMY
	NÁHRADNÍ VÝSADBA ZA KÁCENÍ KĚRE

PŘED ZAHÁJENÍM ZEMNÍCH PRACÍ BUDOU VYTÝČENY VŠECHNY INŽENÝRSKÉ SÍTĚ V PLOŠE STAVENÍŠTĚ
ZAKRES INŽENÝRSKÝCH SÍTÍ JE POUZE ORIENTAČNÍ A NENÍ PODKLADEM PRO JEJICH VYTÝČENÍ
SOUŘADNICOVÝ SYSTÉM: S-JTSK VÝŠKOVÝ SYSTÉM: Bpv

HLAVNÍ PROJEKTANT:	ING. ARCH. VLADIMÍR SMILNÍČKÝ	TENET S P O L S R A O. ARCHITEKTONICKÝ ATÉLIÉR H O R S K Á 6 4 , 5 4 1 0 1 T R U T N O V
ZODPOVĚDNÝ PROJEKTANT:	ING. ARCH. VLADIMÍR SMILNÍČKÝ	
VYPRACOVAL:	ING. VLADIMÍR MARKS	
ČZAKÁZKY: 210085	DATUM: 06 / 2022	
STAVEBNÍK:	MĚSTO DVŮR KRÁLOVÉ NAD LABEM, NÁMĚSTÍ T. G. MASÁRYKA 38, 544 17 DVŮR KRÁLOVÉ NAD LABEM	STUPEŇ P.D.: DPS
FORMÁT: 4,5 X A4		

DVŮR KRÁLOVÉ N. L. - UL. ZBOROVSKÁ		MĚR: 1:250
REKONSTRUKCE		
D.1.2 SO 102 KOMUNIKACE PRO PĚŠÍ		
SITUACE SO 102 - DÍL 2		D.1.2.2.2

TATO DOKUMENTACE JE DUŠEVNÍM MAJETKEM FIRMY TENET A NESMÍ BÝT UŽÍVÁNA, SÍŘENA KOPÍEM A UVEŘEJŇOVÁNA BEZ JEJÍHO PÍSEMNÉHO SOUHLASU