




2.18/1 POHLED  
Scale: 1:20

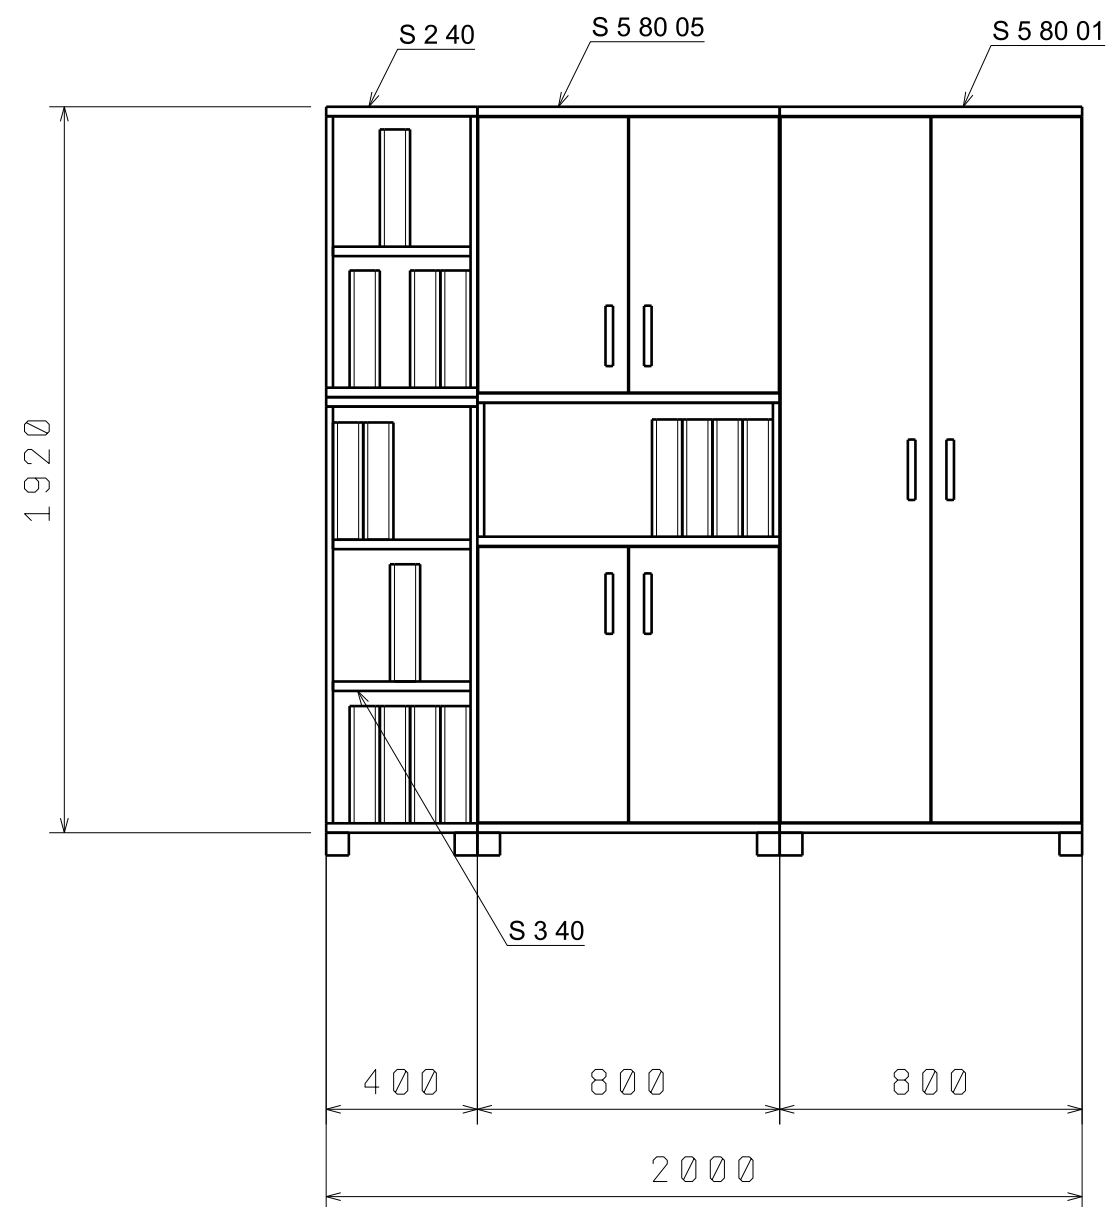

PŮDORYS  
Scale: 1:20

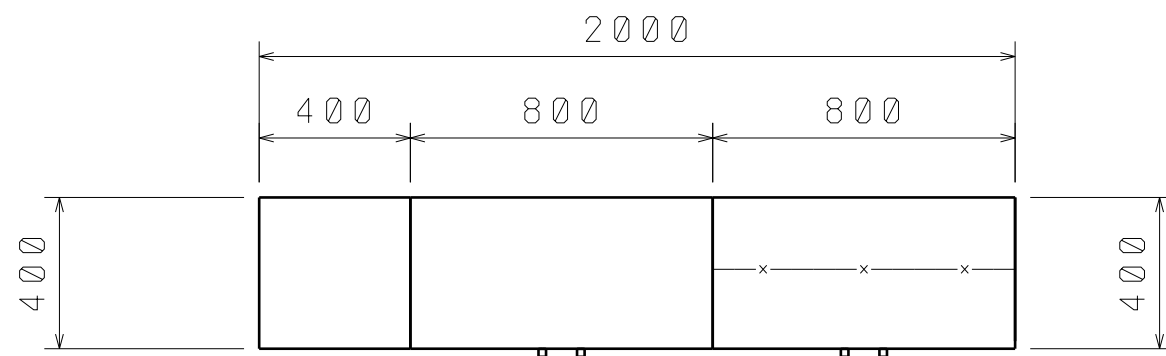

BOKORYS  
Scale: 1:25

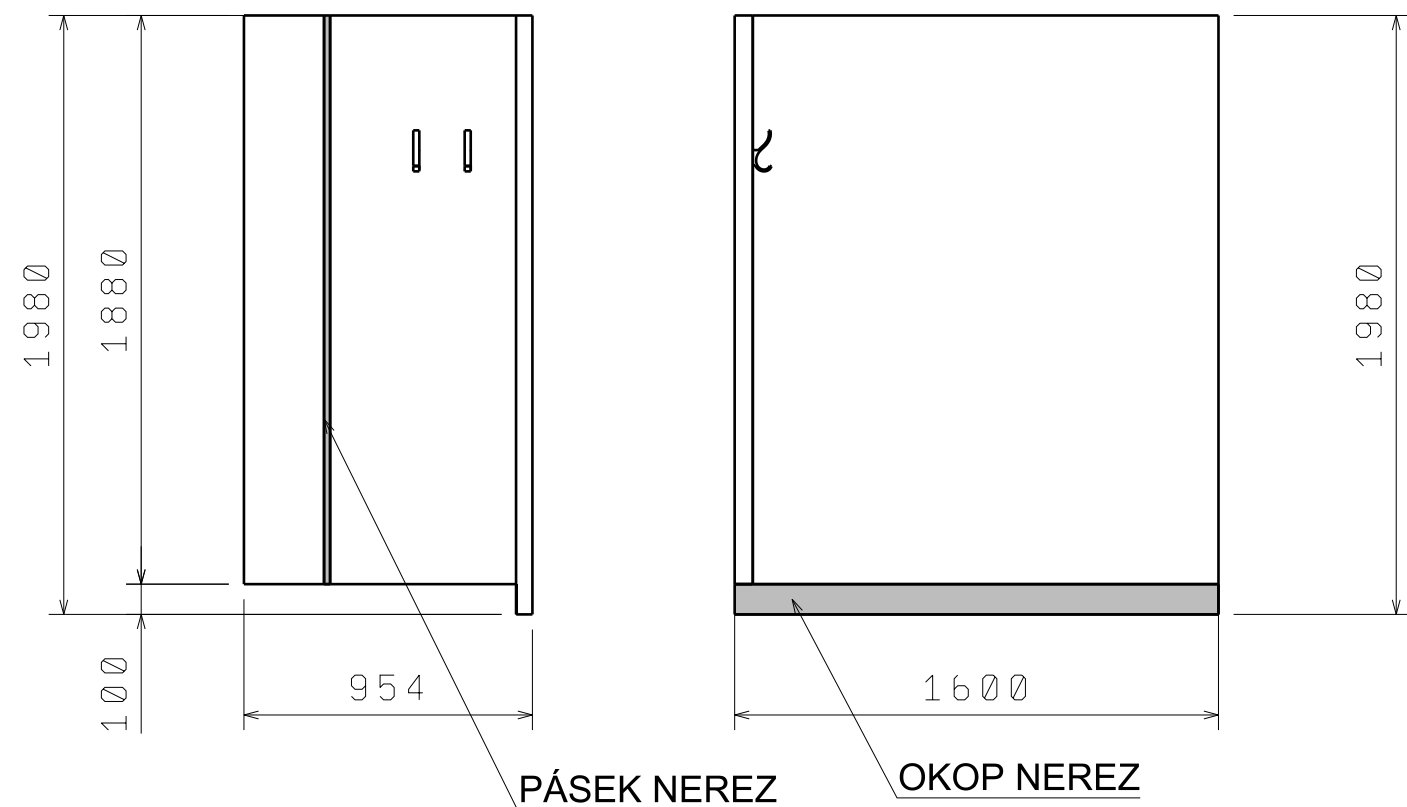

2.18/3 POHLED  
Scale: 1:25

S 5 80 01 CELKEM .....	1 KS
S 5 80 05 CELKEM .....	1 KS
S 2 40 CELKEM .....	1 KS
S 3 40 CELKEM.....	1 KS
2.18/3 VĚŠÁKOVÁ STĚNA CELKEM .....	1 KS

NUTNO DOMĚŘIT NA STAVBĚ !

MĚSTO Dvůr Králové nad Labem

5.3. 2022

Nám. T.G. Masaryka 38

2.NP

*Handwritten signature*

ÚLOŽNÉ SKŘÍNĚ

SESTAVA

2.18

2.18/1, 2.18/3

M 1 : 25