



POHLED
Scale: 1:20

P 1


B 1

BOKORYS
Scale: 1:20


POHLED ZE ZADU
Scale: 1:20

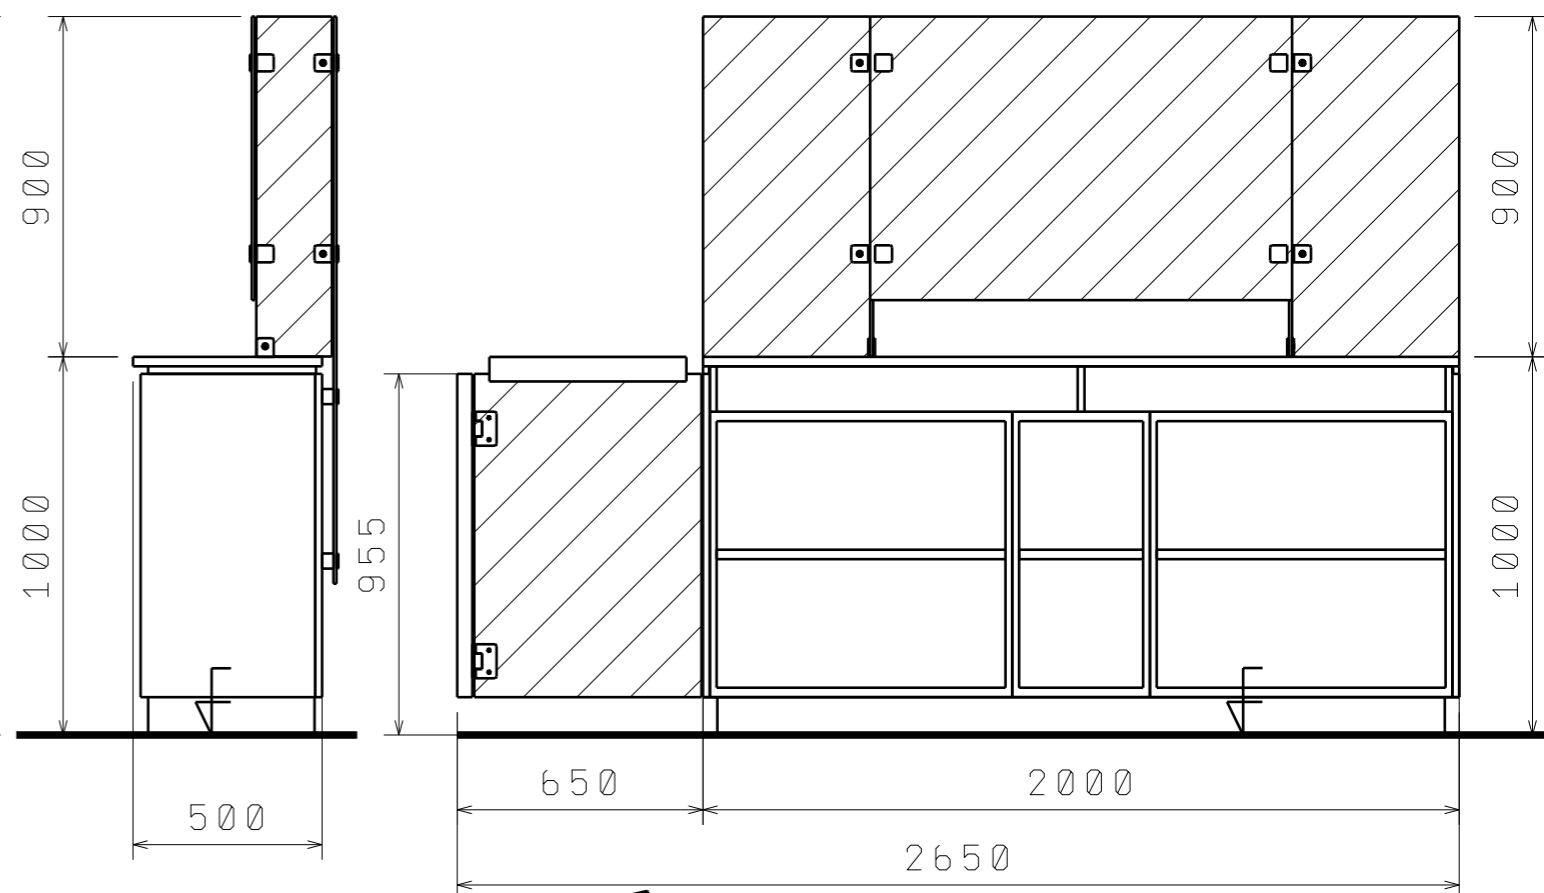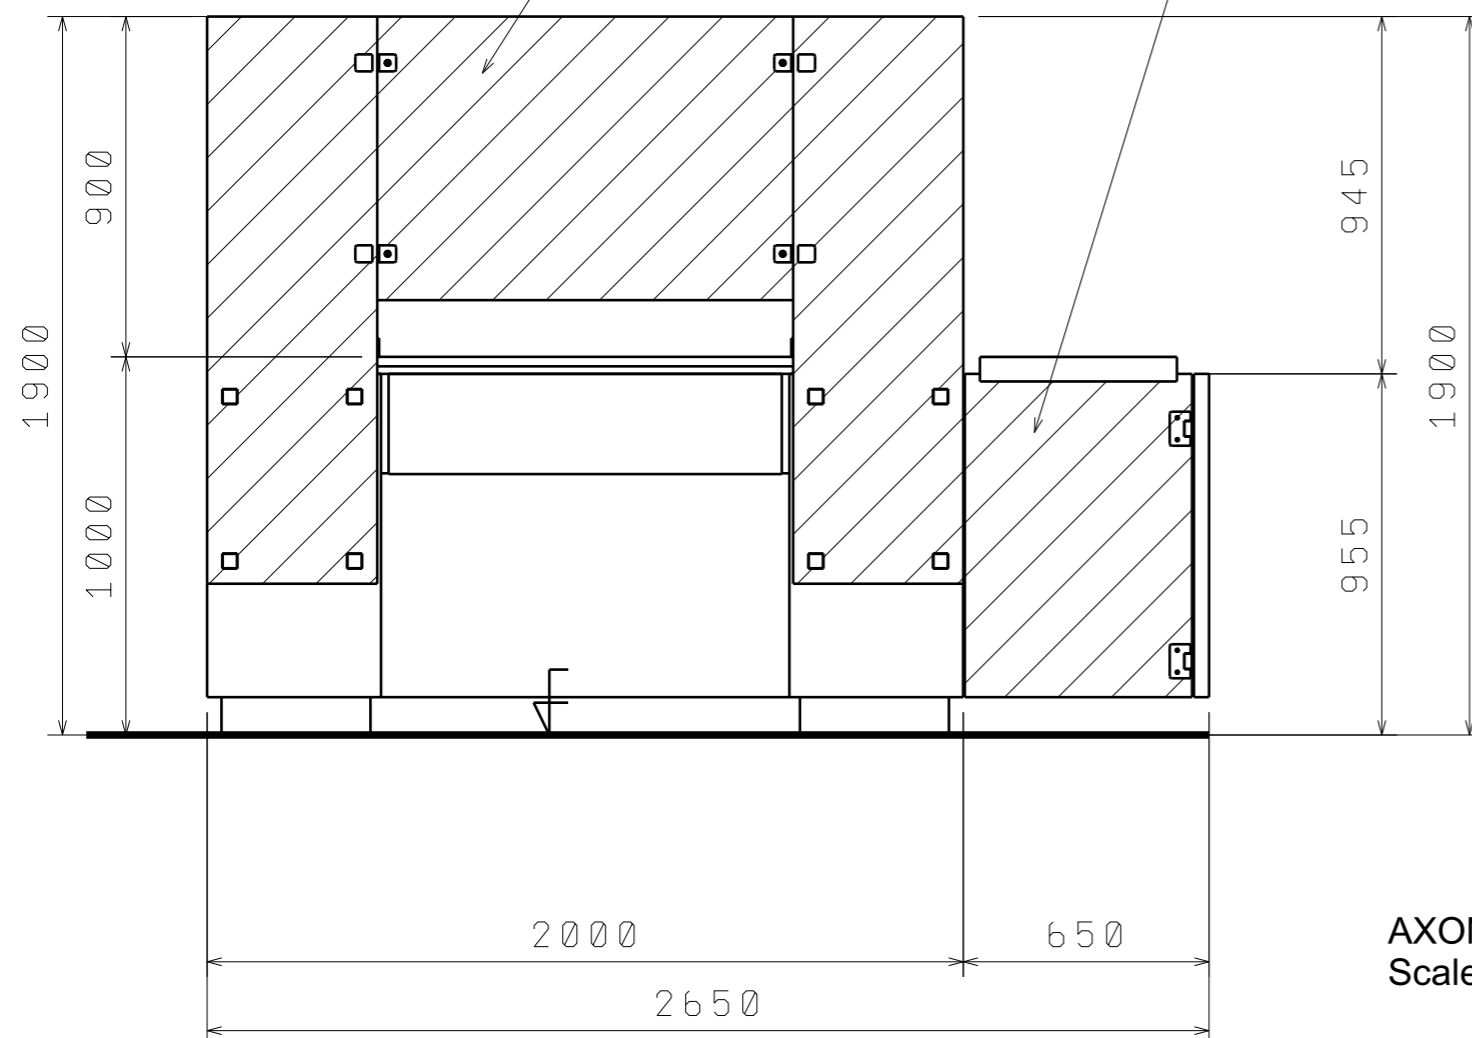


PŮDORYS
Scale: 1:20

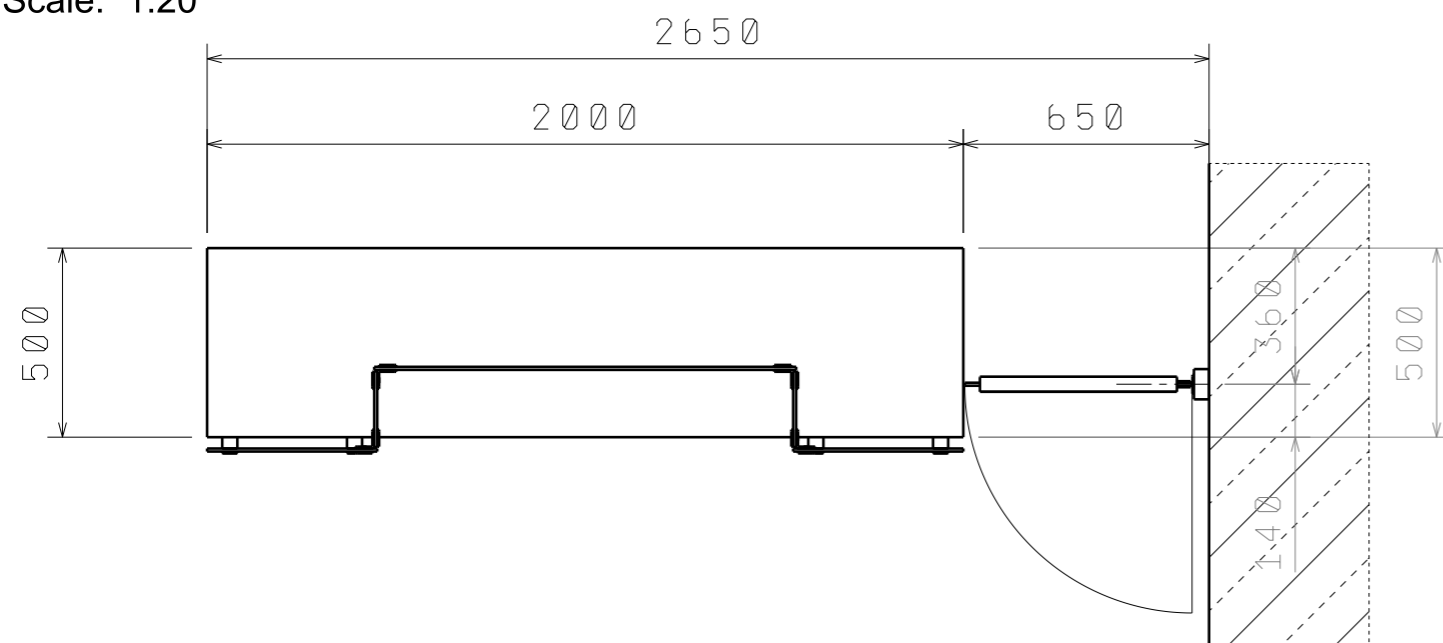

AXONOMETRIE
Scale: 1:30

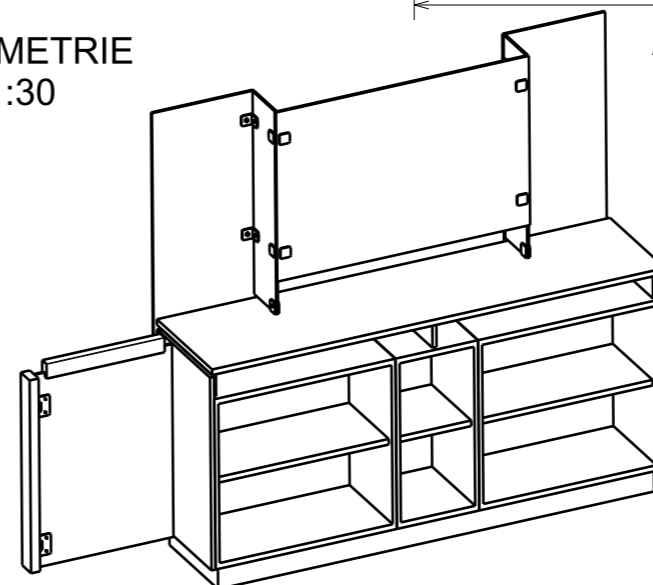

AXONOMETRIE
Scale: 1:30

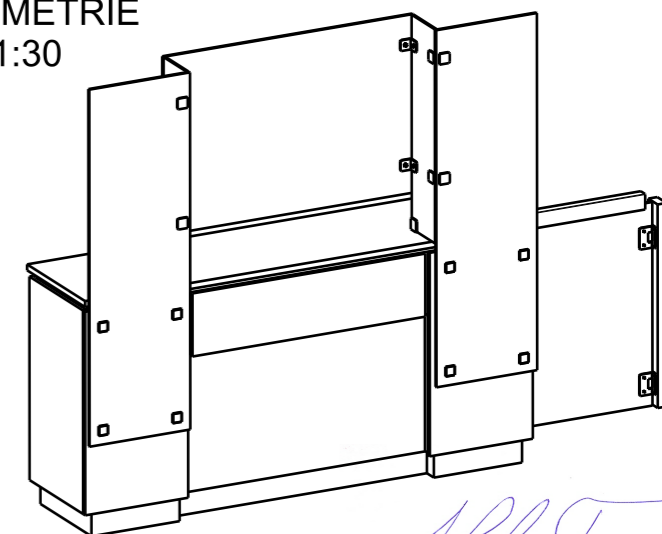

MĚSTO Dvůr Králové nad Labem

5.3. 2022

Nám.T.G. Masaryka 38

4.NP

Kubík Tomáš

PULT přepážka

4.04/1

M 1 : 20