



3.28/1


POHLED
Scale: 1:20

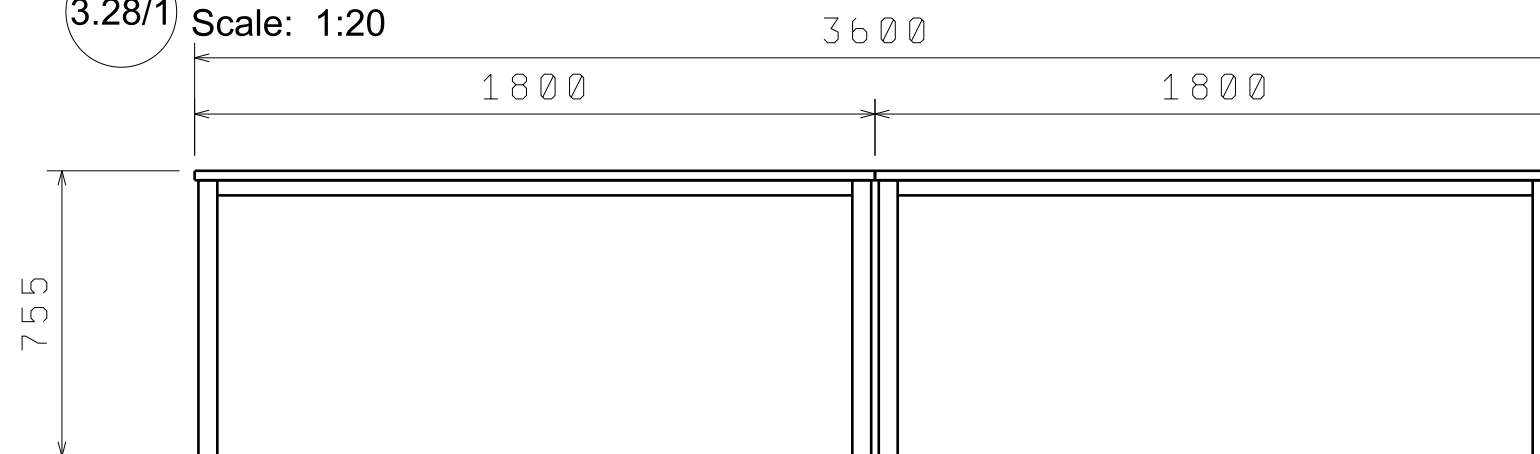

BOKORYS
Scale: 1:20

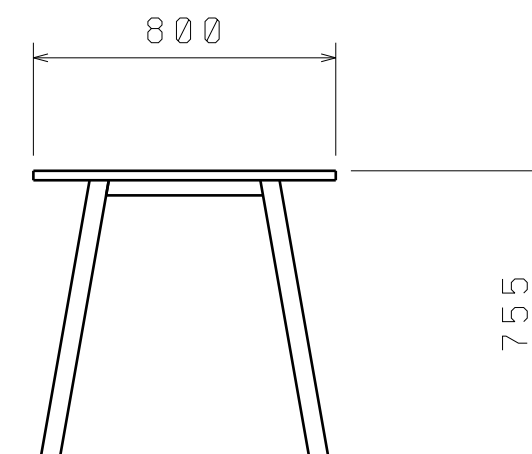


PŮDORYS
Scale: 1:20

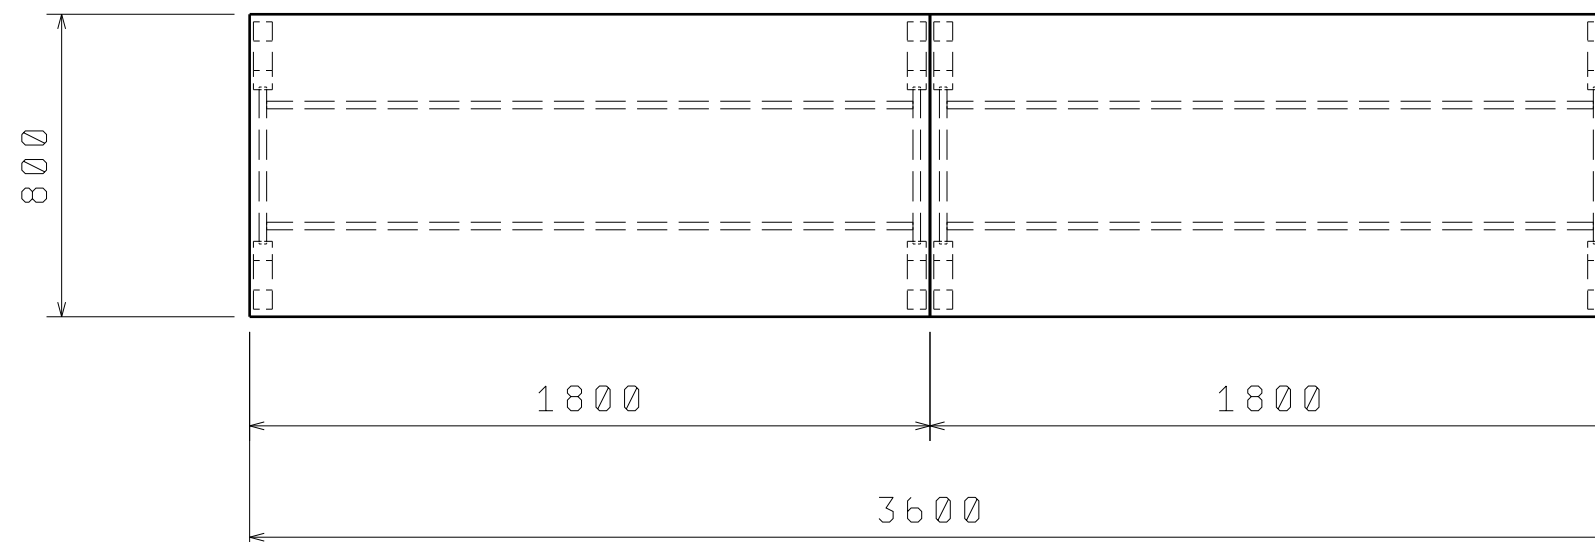


3.28/4

POHLED
Scale: 1:25

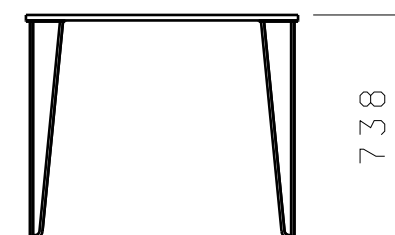

PŮDORYS
Scale: 1:25

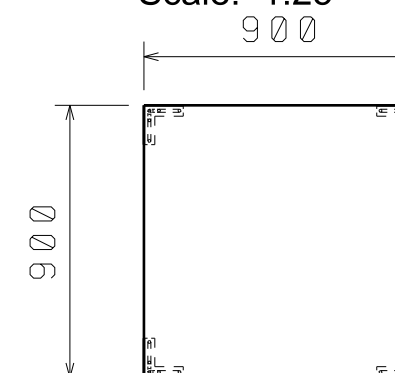

UJ A 1800 CELKEM.....2 KS
3.28/4 STŮL JÍDELNÍ CELKEM1 KS

NUTNO DOMĚŘIT NA STAVBĚ !

MĚSTO Dvůr Králové nad Labem 5.3. 2022

Nám. T.G.Masaryka 38

3. NP

Handwritten signature

STOLOVÉ

SESTAVY

3.28

3.28/1, 3.28/4

M 1 : 20