




POHLED
Scale: 1:25

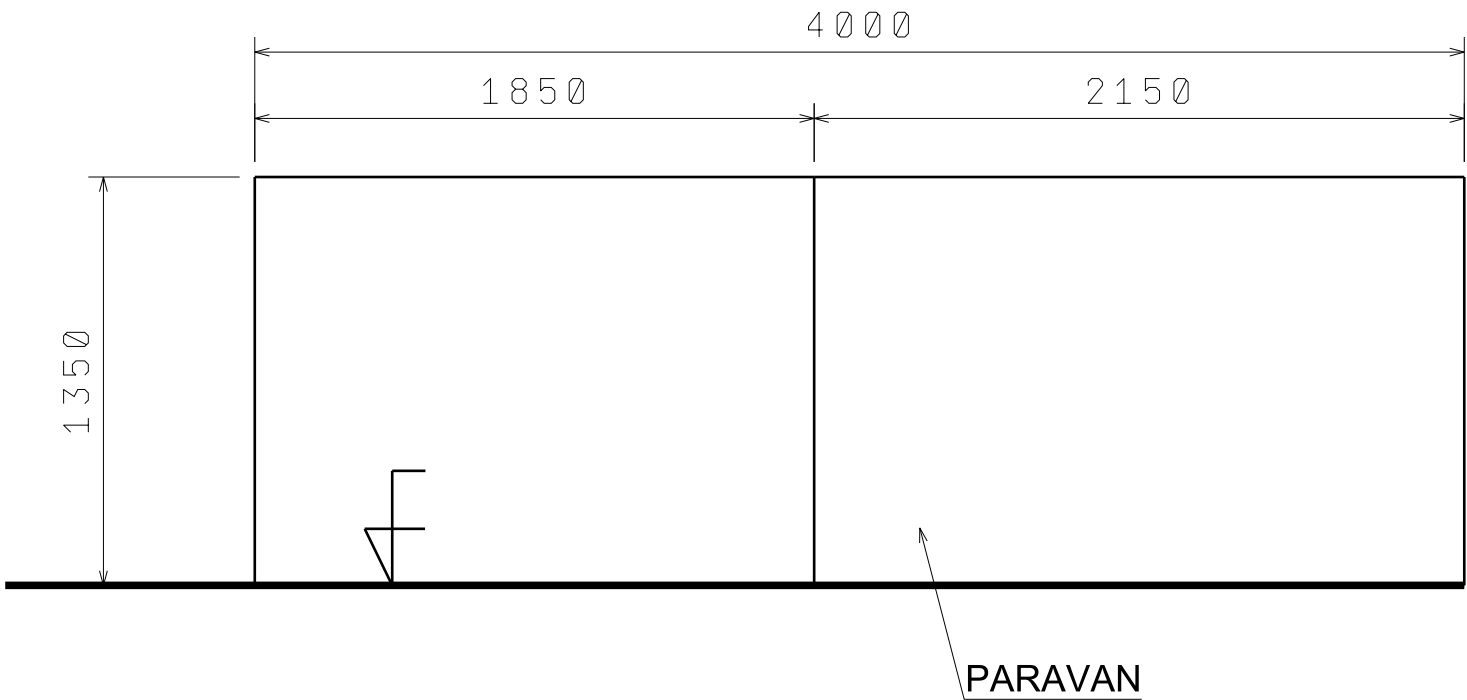

PŮDORYS
Scale: 1:25

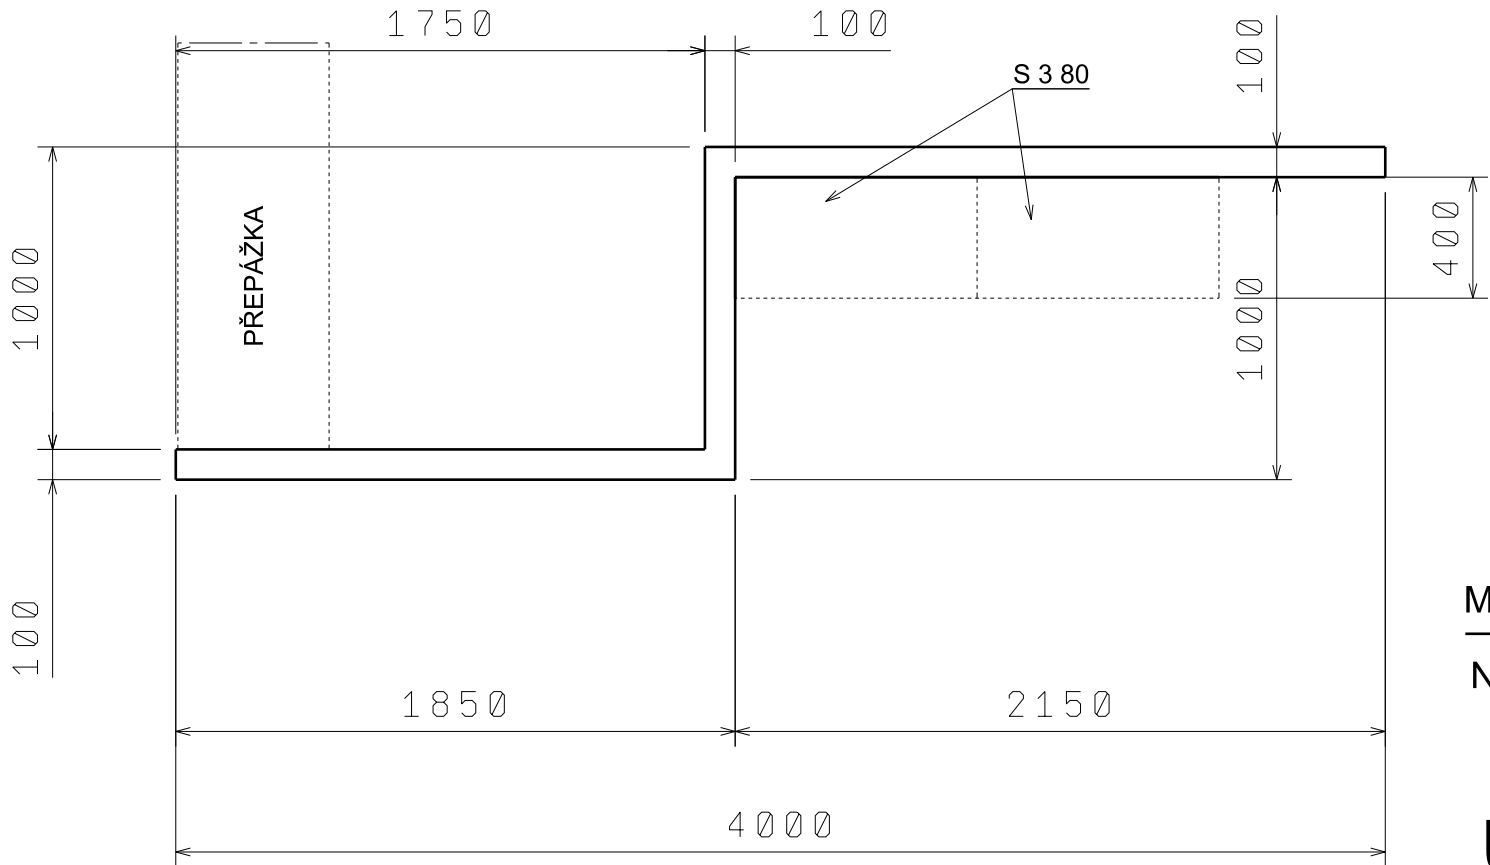

POHLED
Scale: 1:20

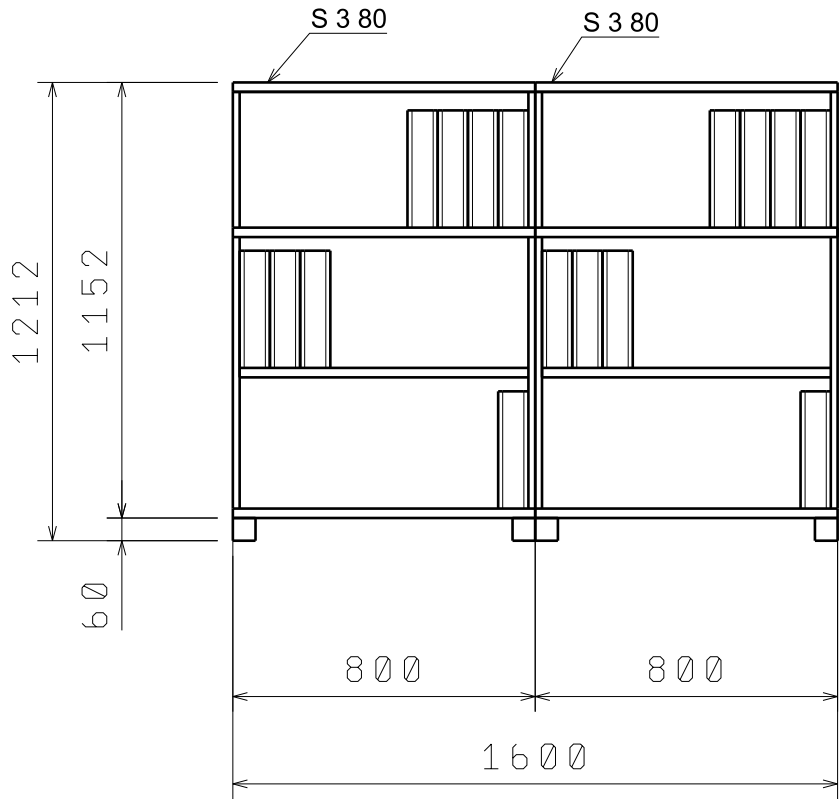

S 3 80 CELKEM 2 KS
4.04/2 PARAVAN SESTAVA 1 KS

NUTNO DOMĚŘIT NA STAVBĚ !

MĚSTO Dvůr Králové nad Labem
Nám.T.G. Masaryka 38

5.3. 2022
4.NP

Handwritten signature

ÚLOŽNÉ SKŘÍNĚ

SESTAVY

4.04

4.04/2

M 1 : 20