




BOKORYS
Scale: 1:20

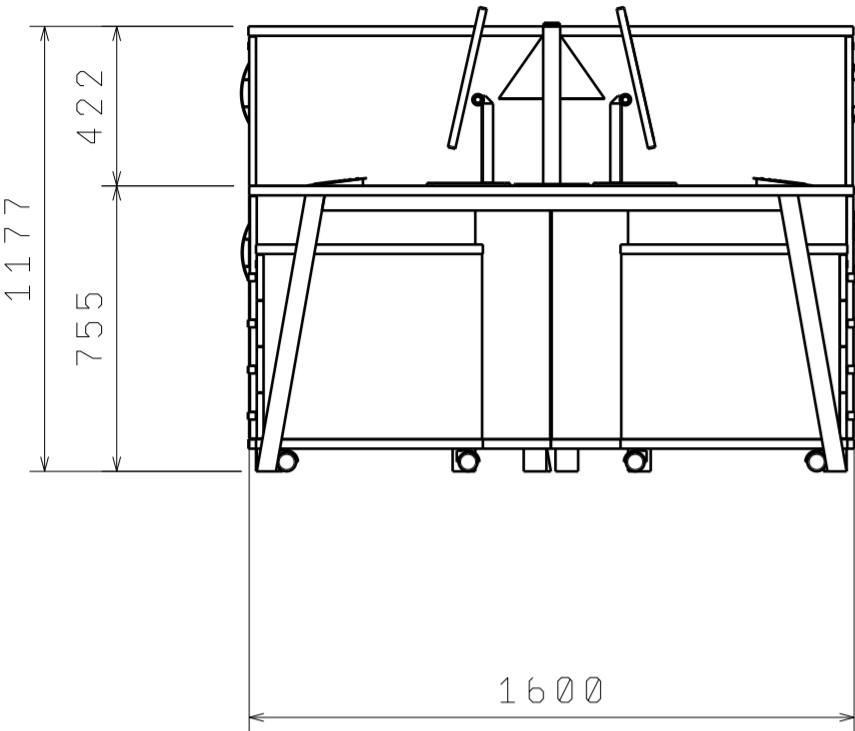


POHLED
Scale: 1:20

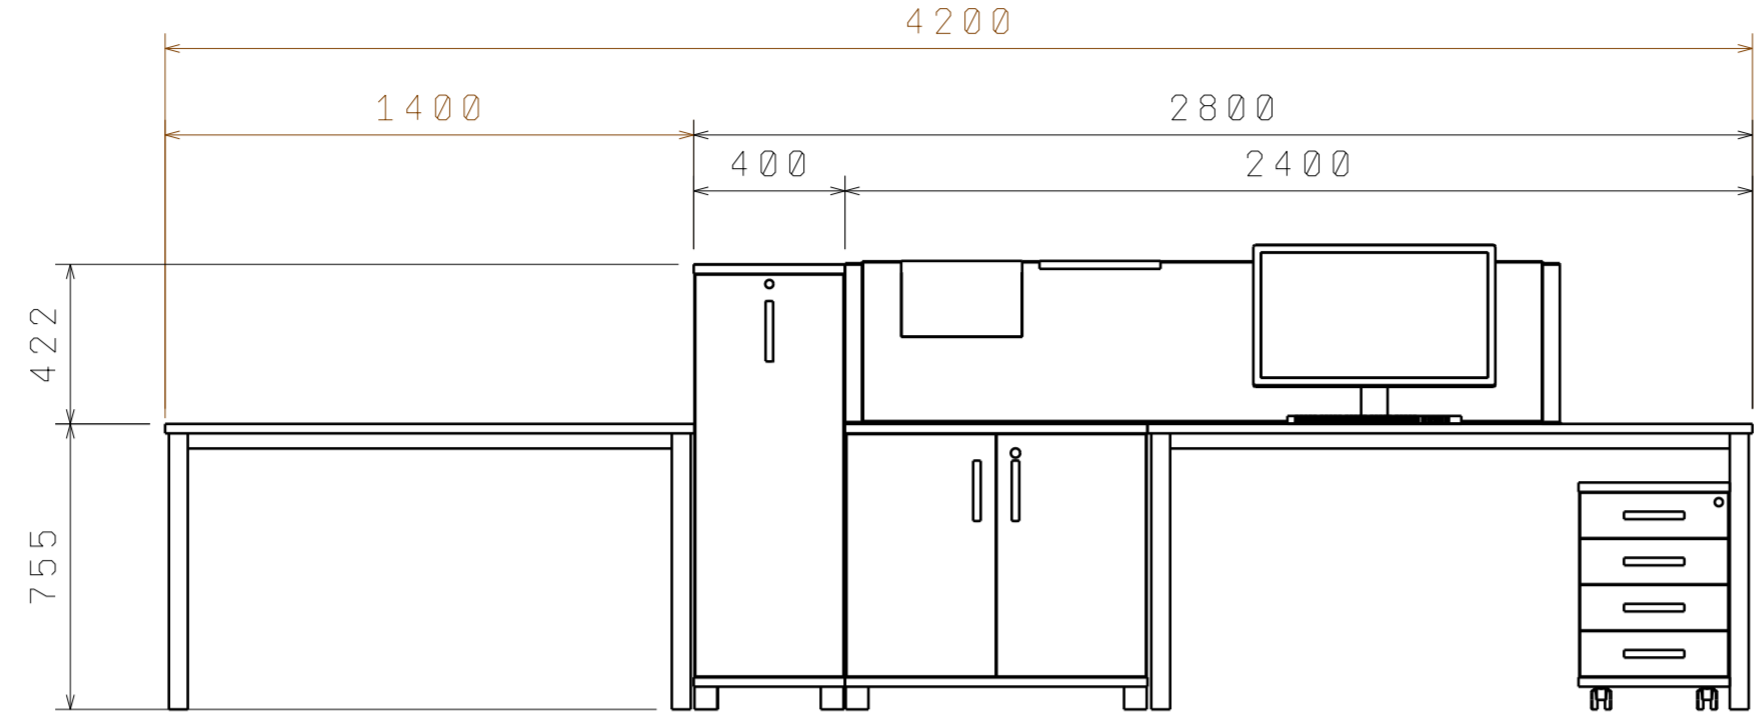


BOKORYS
Scale: 1:20

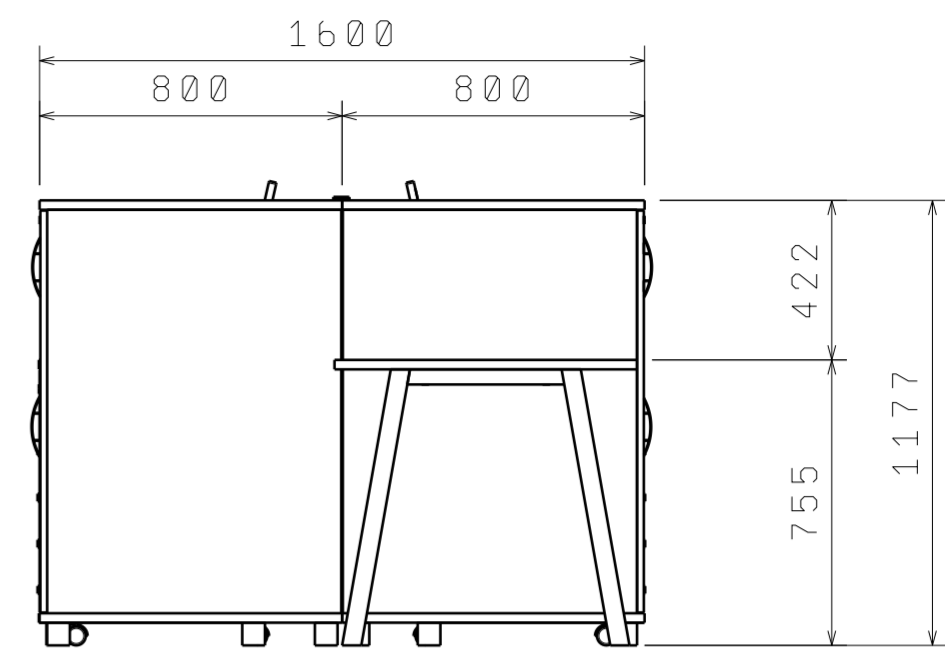


PŮDORYS
Scale: 1:20

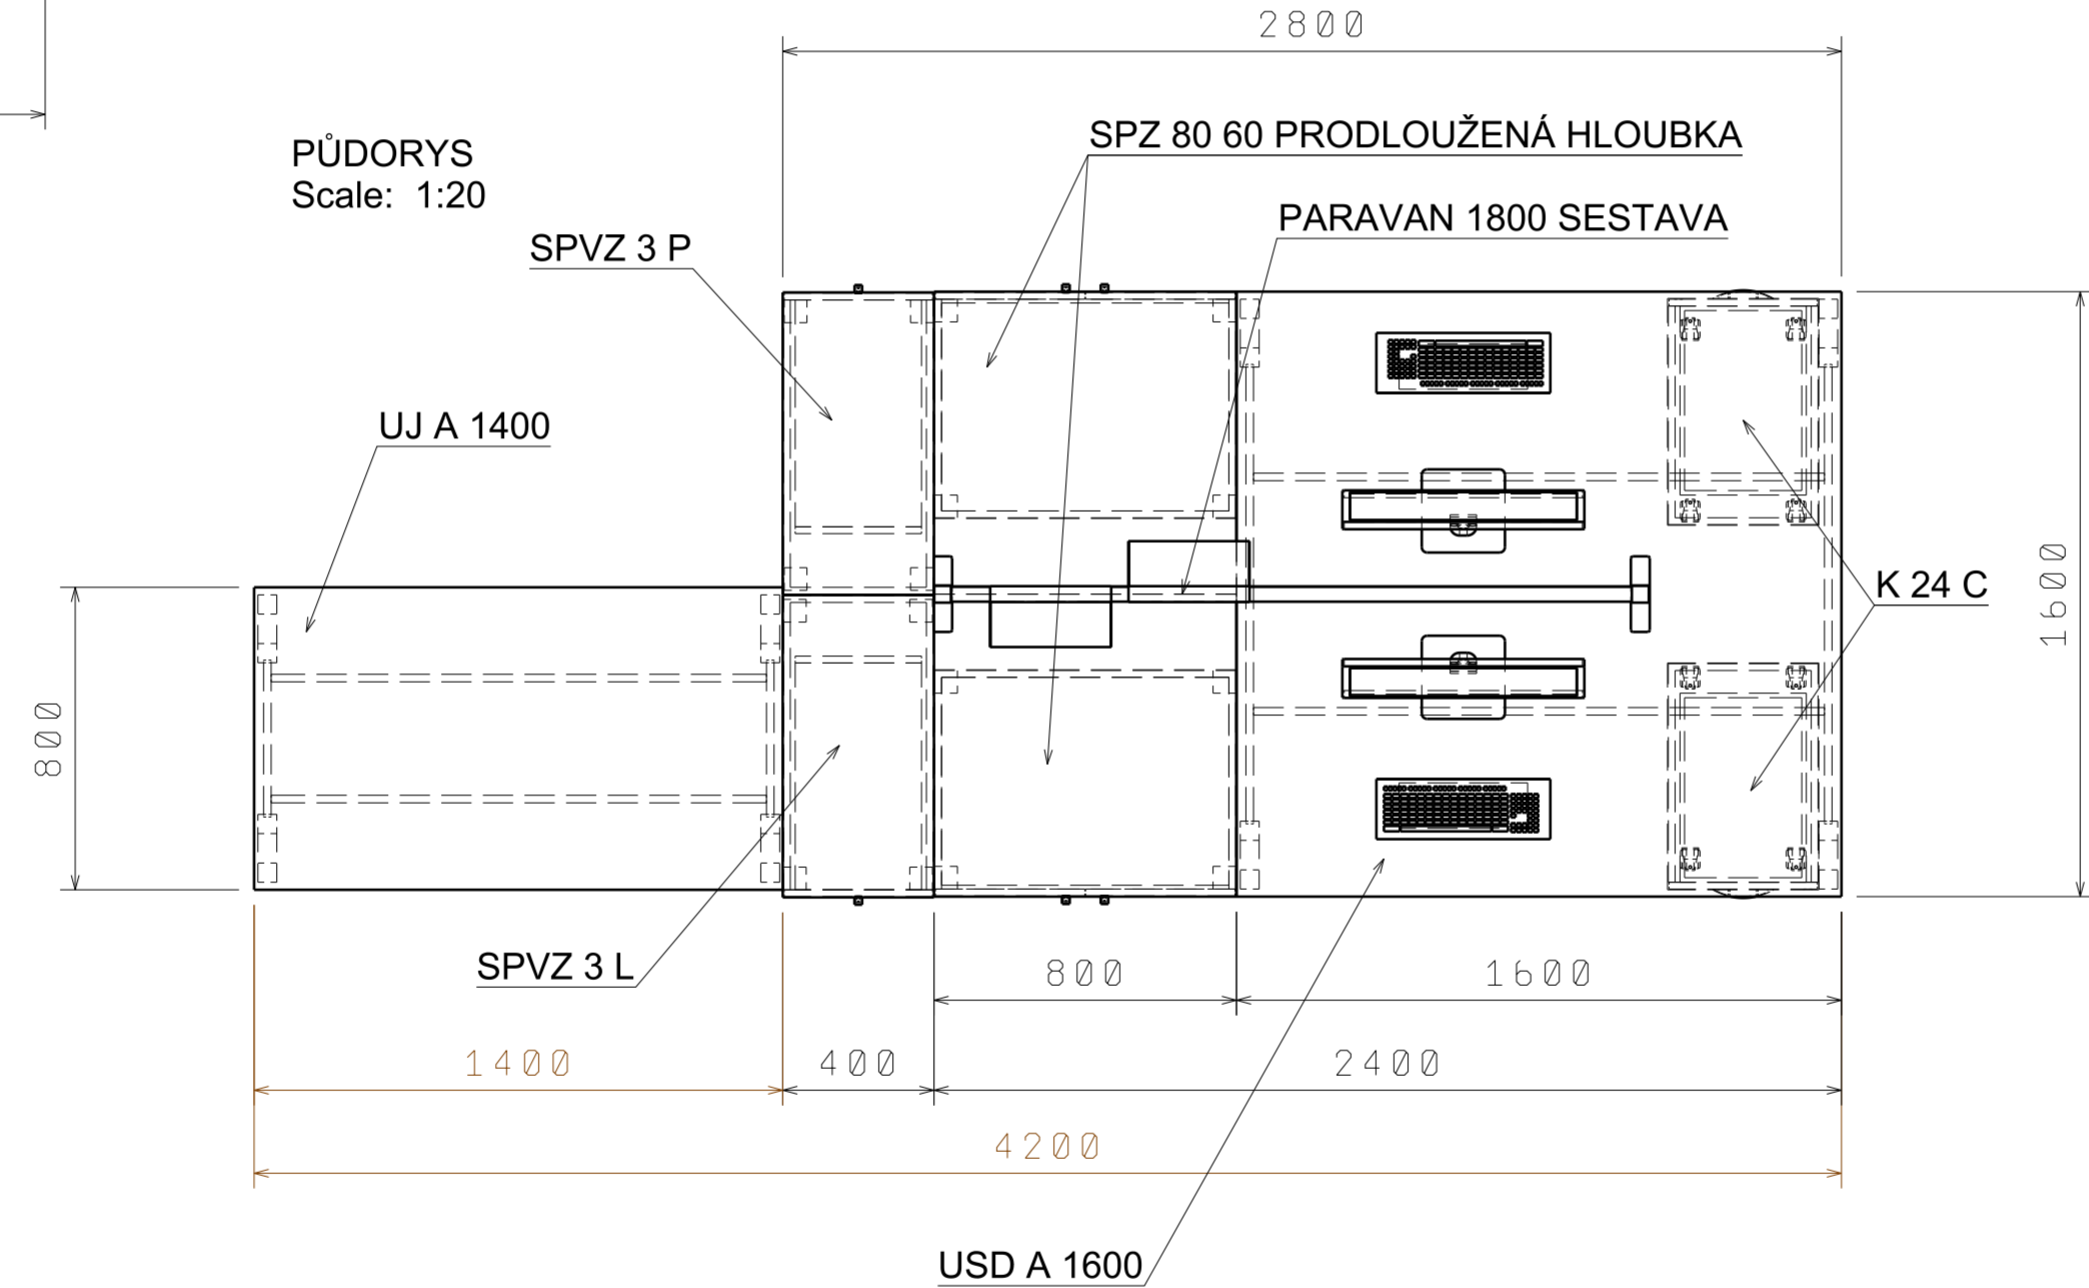

AXONOMETRIE
Scale: 1:25

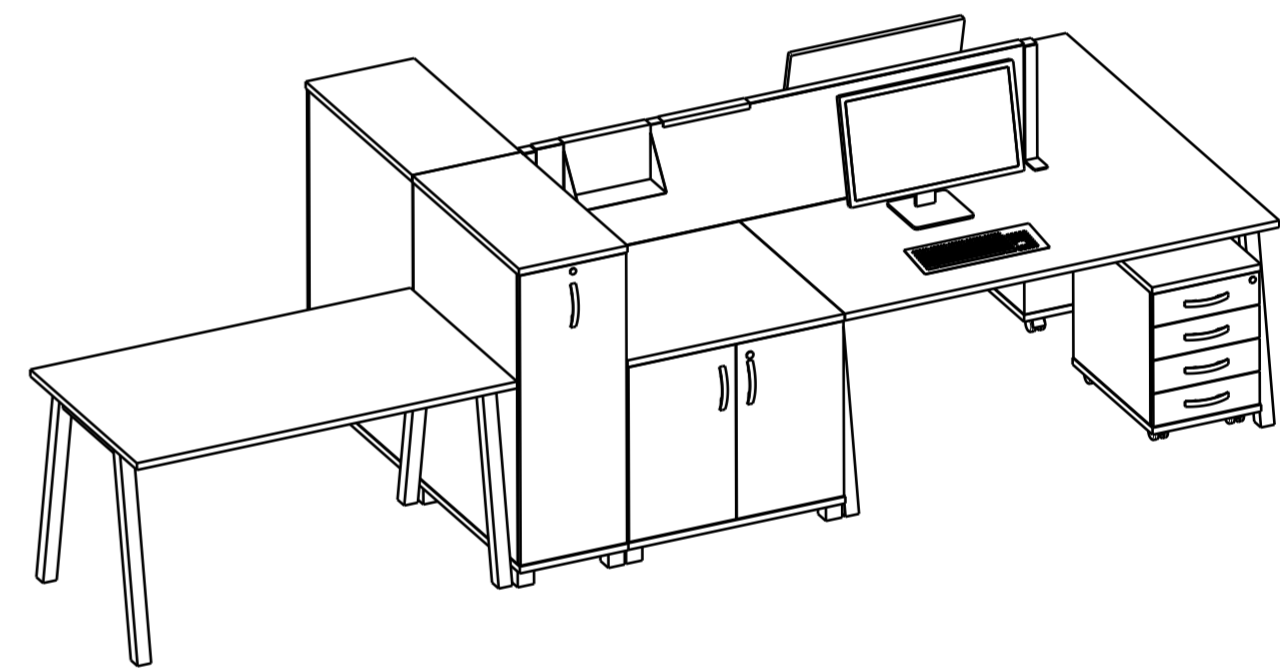

AXONOMETRIE
Scale: 1:25

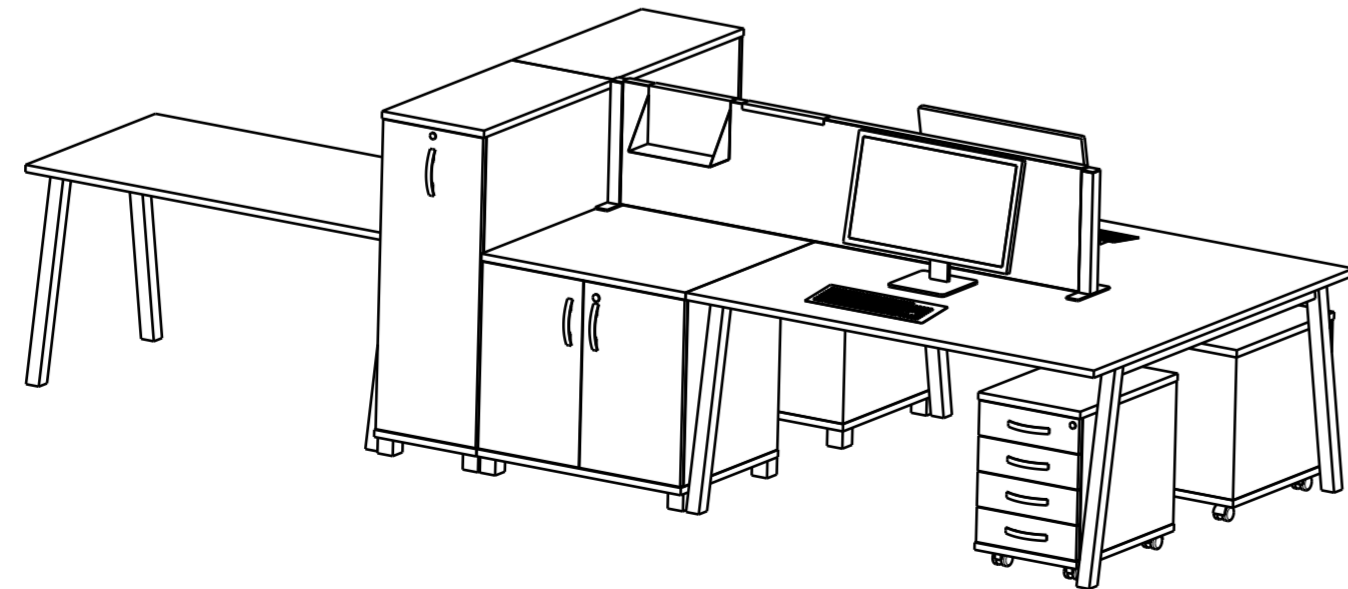

- USD A 1600 CELKEM.....1 KS
- SPZ 80 60 PR. HLOUBKA CELKEM.....2 KS
- SPVZ 3 P CELKEM.....1 KS
- SPVZ 3 L CELKEM.....1 KS
- PARAVAN 1800 SESTAVA CELKEM.....1 KS
- UJ A 1400 CELKEM.....1 KS
- K 24 C CELKEM.....2 KS

NUTNO DOMĚŘIT NA STAVBĚ !

MĚSTO Dvůr Králové nad Labem 5.3. 2022

Nám. T.G.Masaryka 38

3. NP

STOLOVÁ
SESTAVA

3.09

3.09/1

M 1 : 20