




POHLED
Scale: 1:15

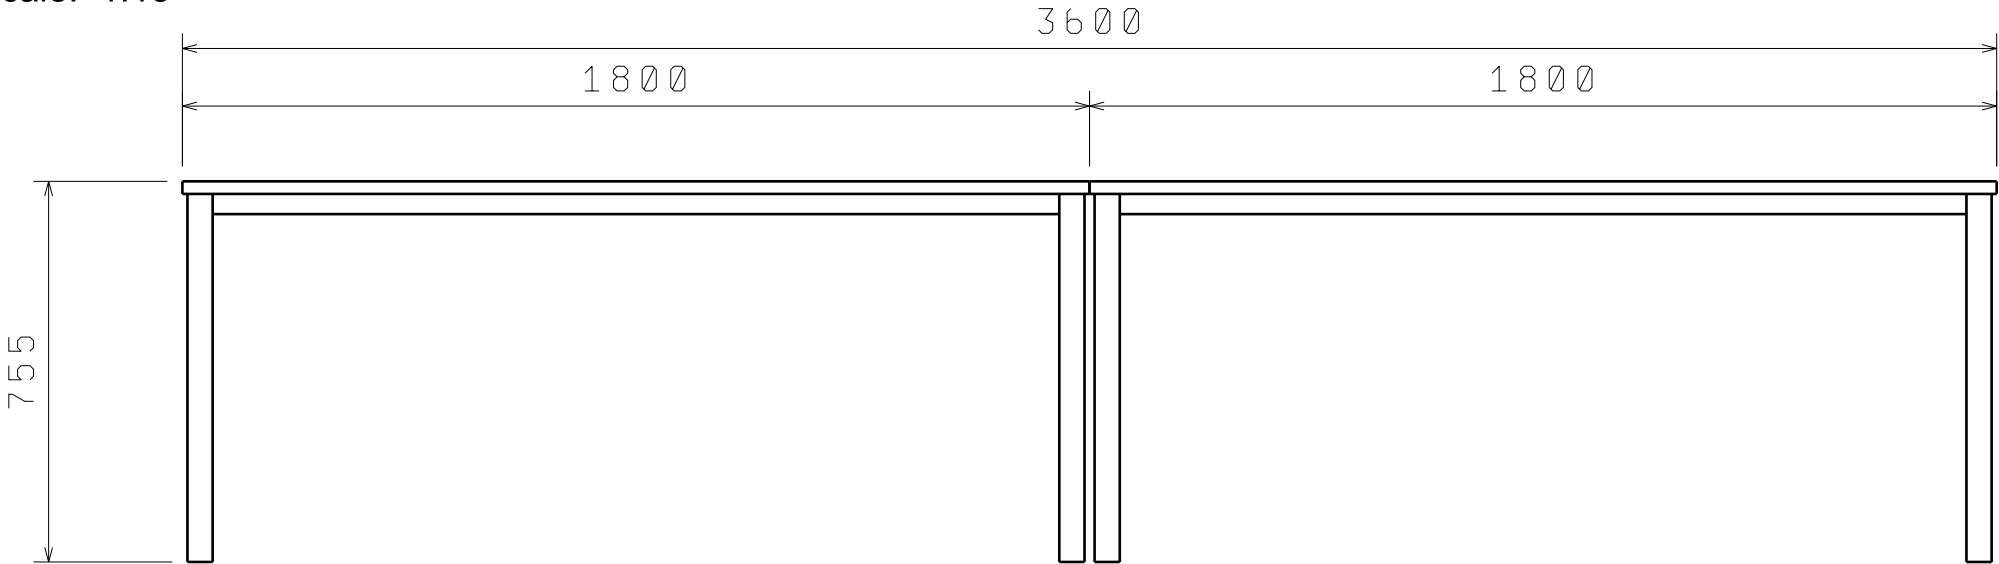

BOKORYS
Scale: 1:15

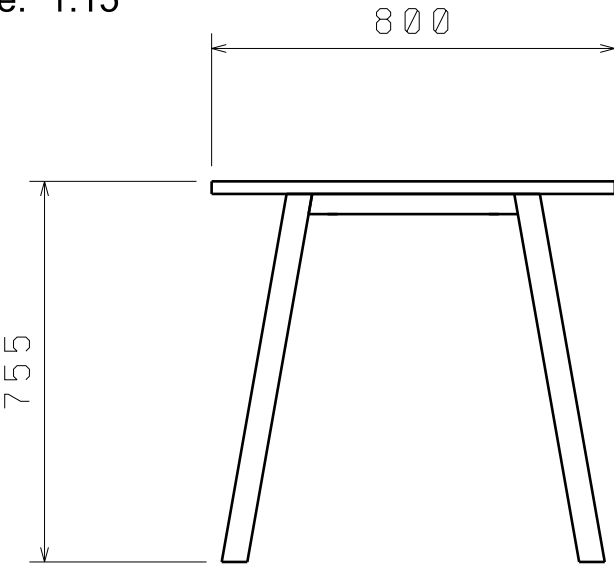

PŮDORYS
Scale: 1:15

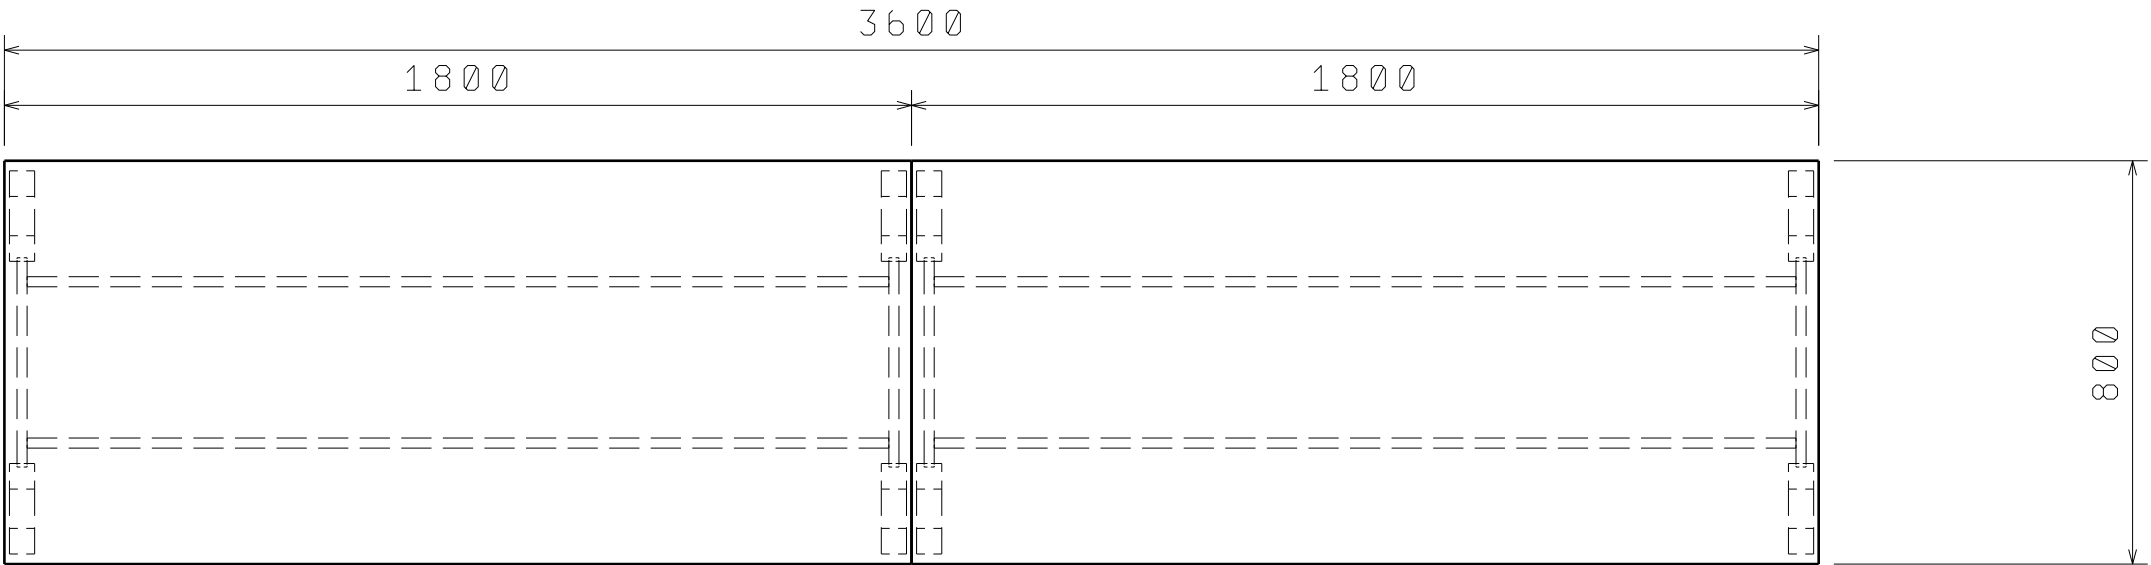

UJ A 1800 CELKEM 2 KS

NUTNO DOMĚŘIT NA STAVBĚ !

MĚSTO Dvůr Králové nad Labem

5.3. 2022

Nám. T.G. Masaryka 38

2.NP

STOLOVÁ

SESTAVA

2.13

2.13/1

M 1 : 15