




POHLED
Scale: 1:20

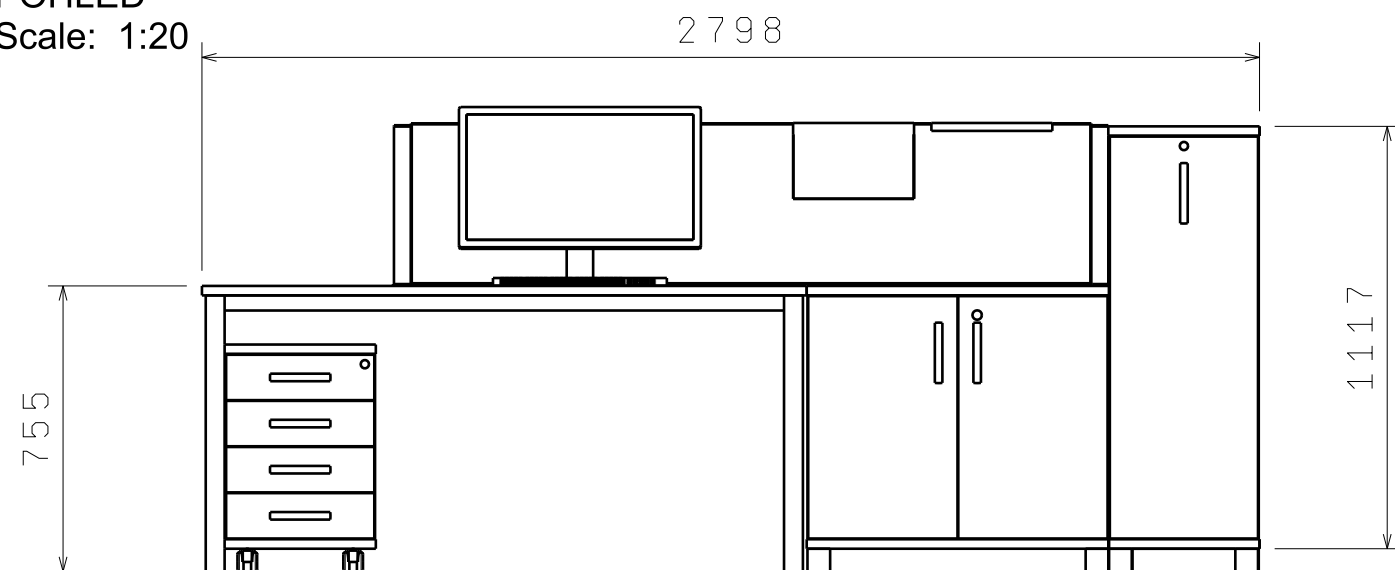

AXONOMETRIE
Scale: 1:25

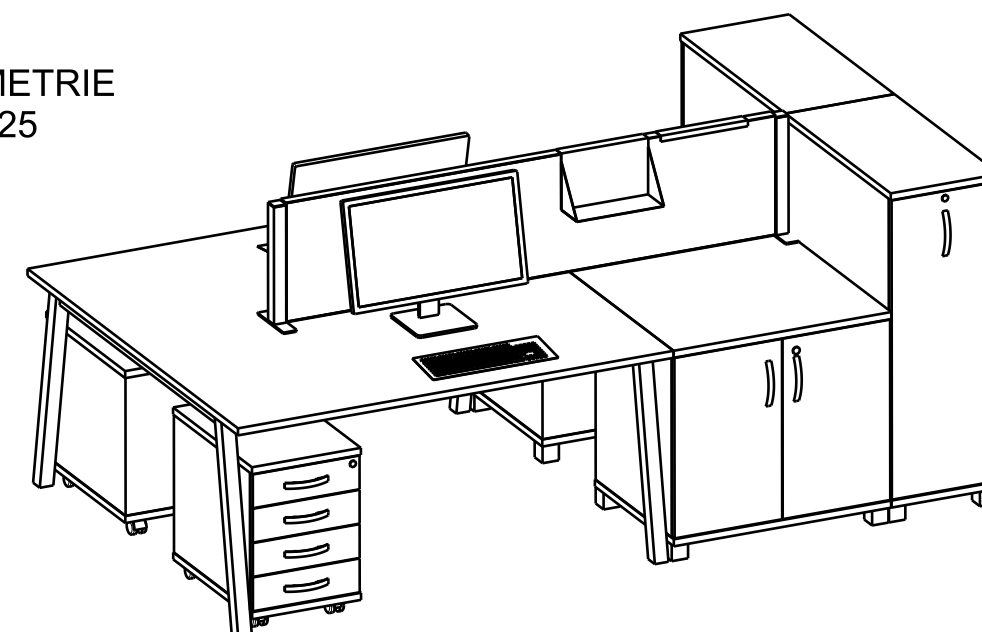

PŮDORYS
Scale: 1:20

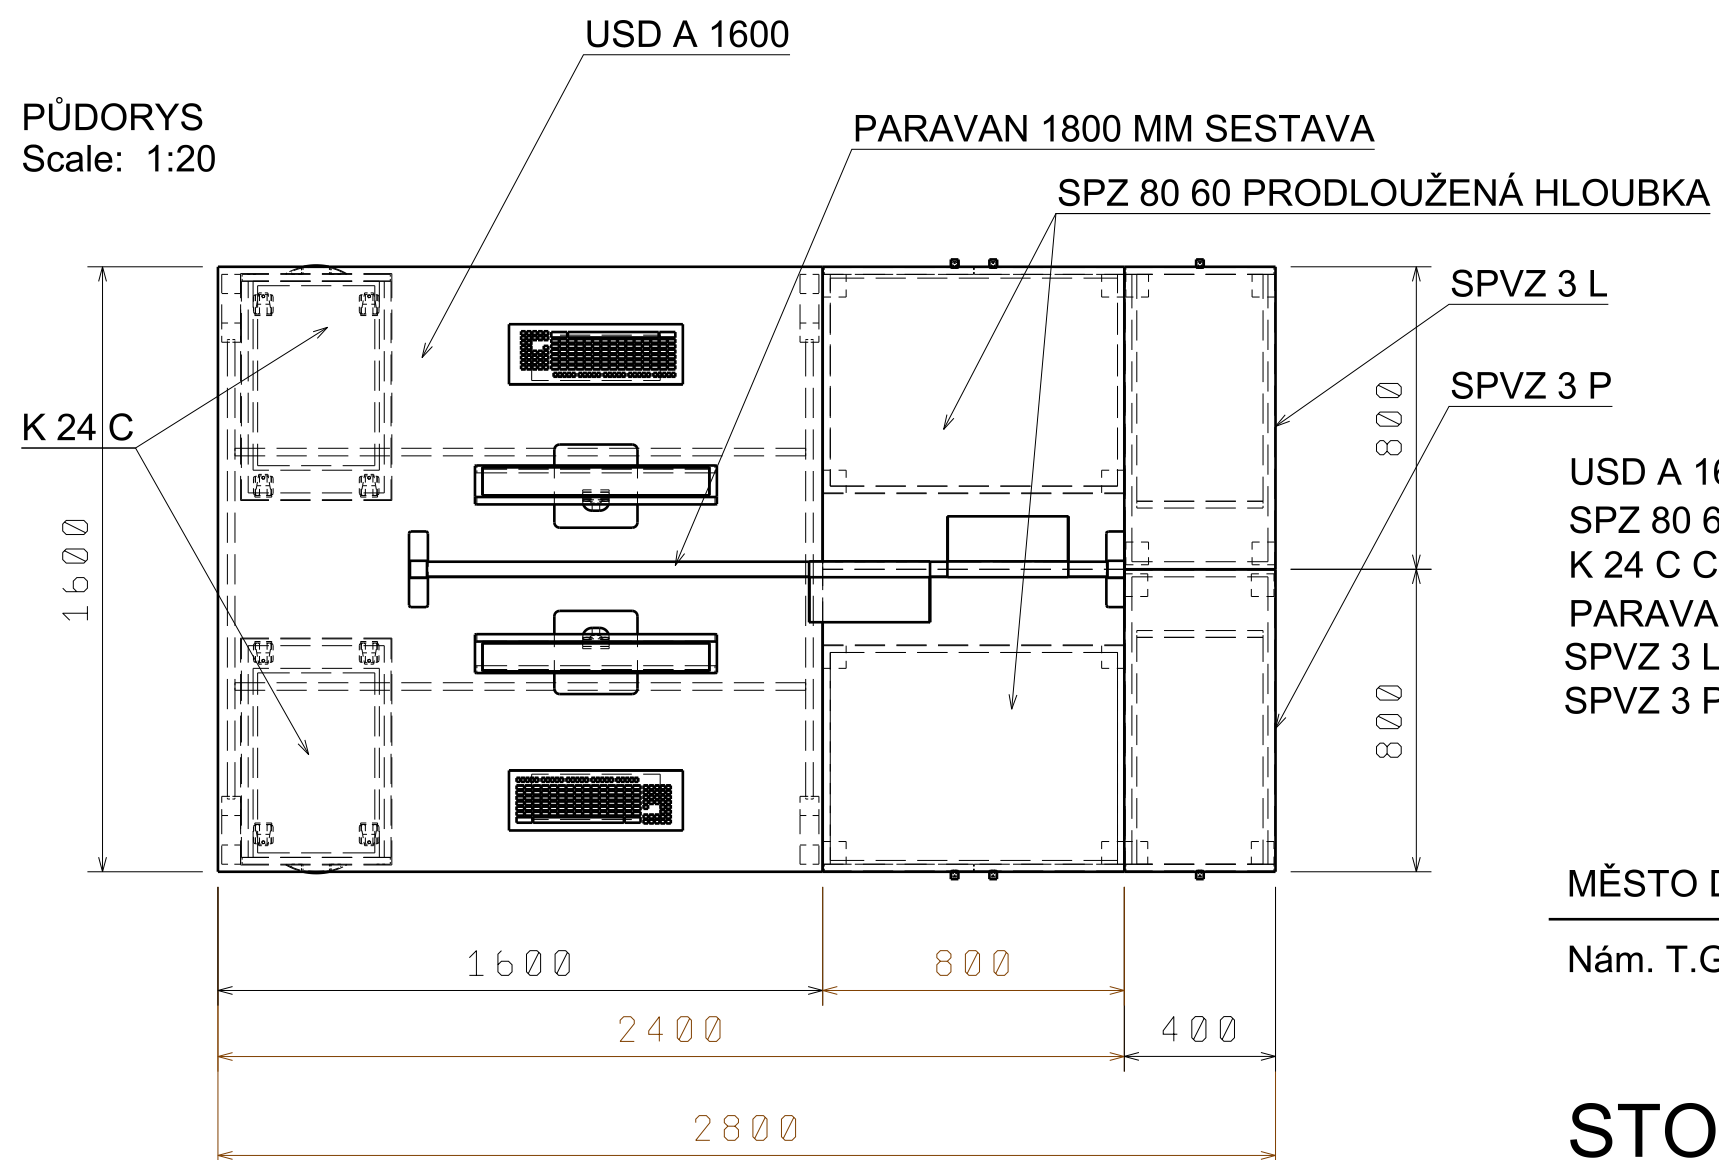

USD A 1600 CELKEM	1 KS
SPZ 80 60 PR. HLOUBKA CELKEM	2KS
K 24 C CELKEM	2KS
PARAVAN 1800 SESTAVA CELKEM.....	1 KS
SPVZ 3 L CELKEM	1 KS
SPVZ 3 P CELKEM	1 KS

NUTNO DOMĚŘIT NA STAVBĚ !

MĚSTO Dvůr Králové nad Labem

5.3. 2022

Handwritten signature

Nám. T.G. Masaryka 38

2.NP

STOLOVÁ

SESTAVA

2.17

2.17/2

M 1 : 20