




4.13/3 POHLED
Scale: 1:25

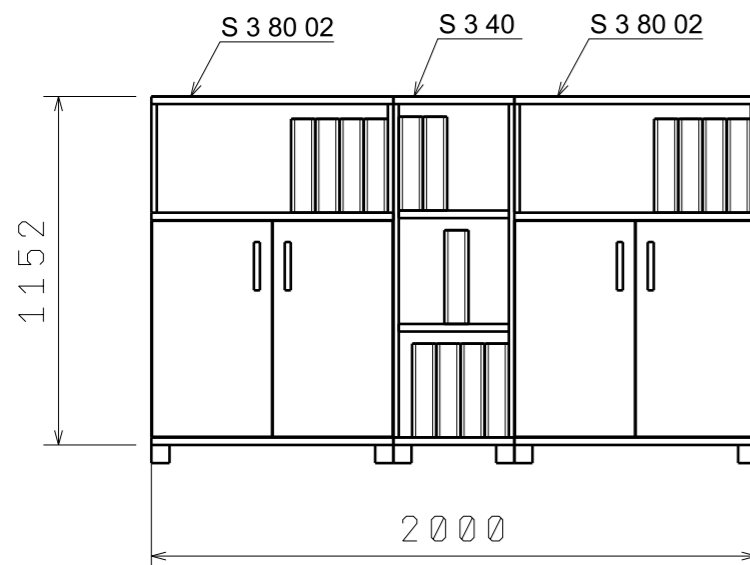


PŮDORYS
Scale: 1:25

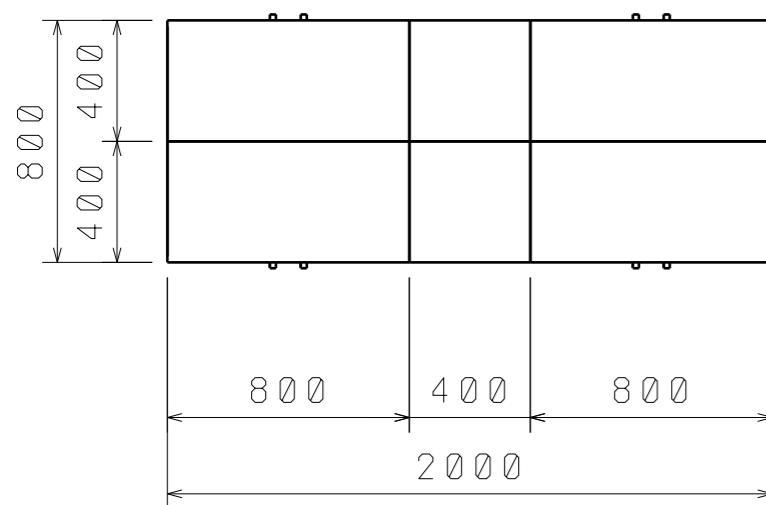


4.13/4 POHLED
Scale: 1:25

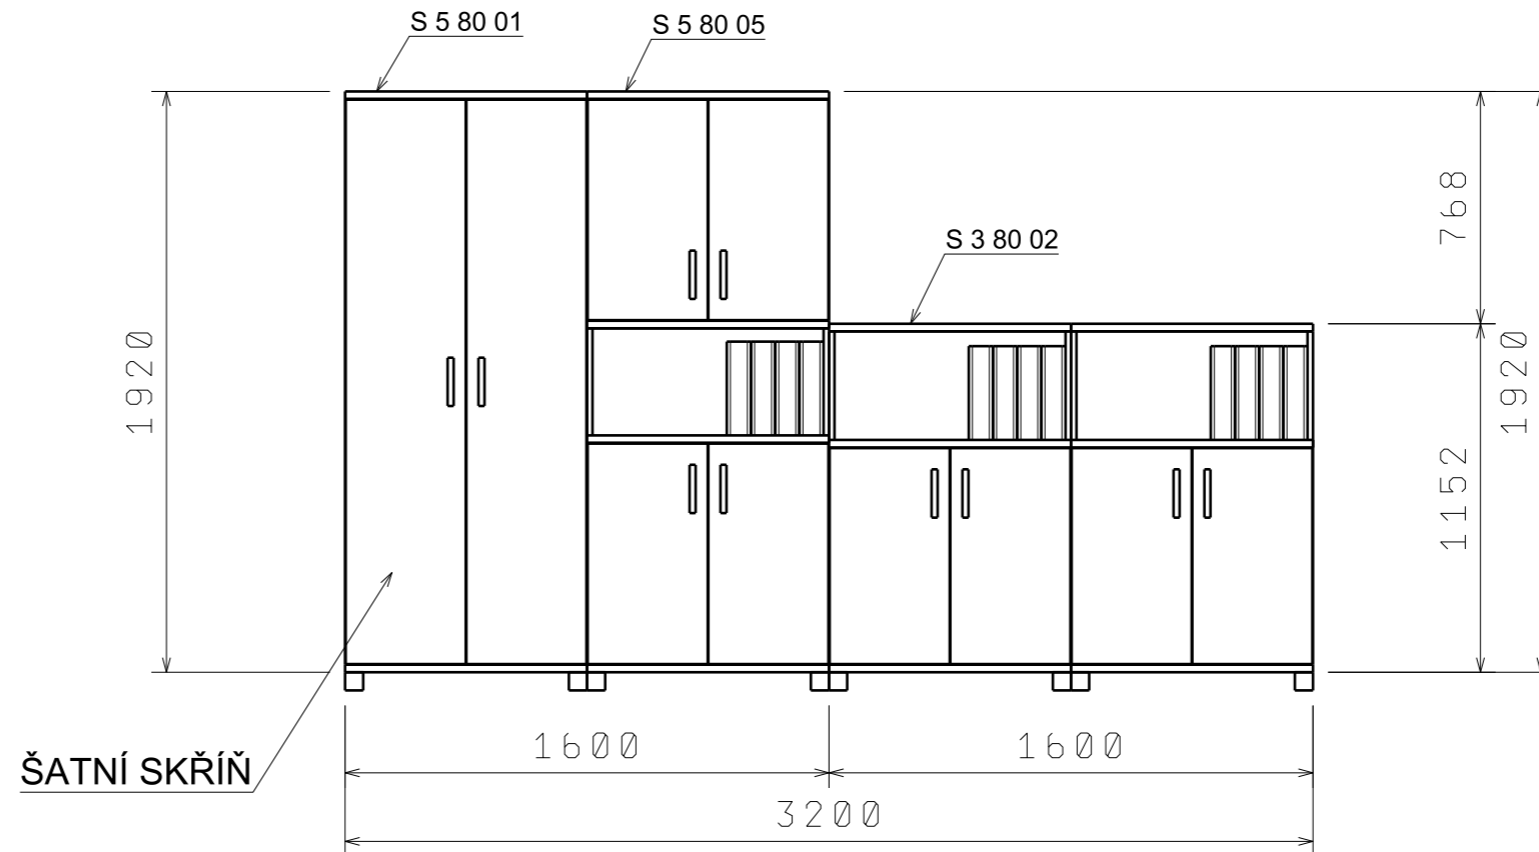

4.13/5 POHLED
Scale: 1:25

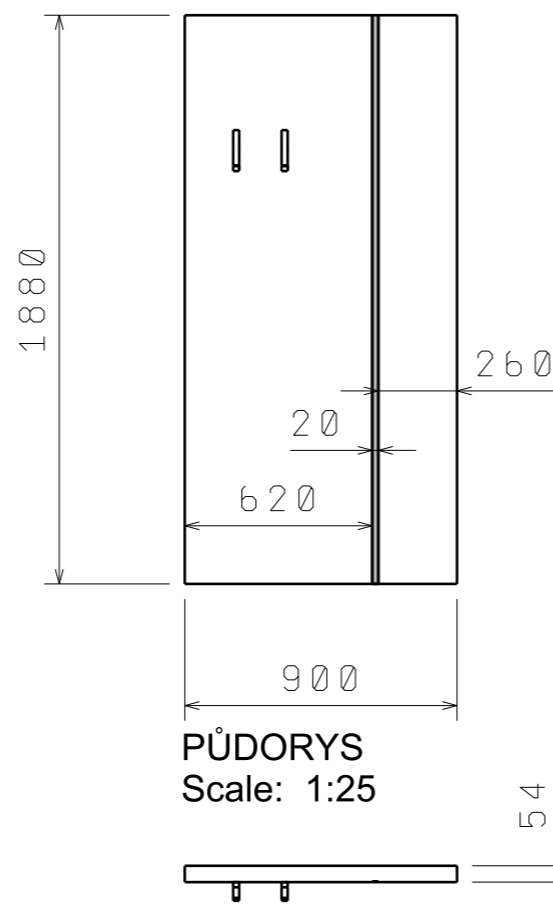

PŮDORYS
Scale: 1:25

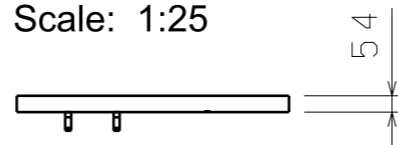

S 5 80 01 CELKEM	1 KS
S 5 80 05 CELKEM	1 KS
S 3 80 02 CELKEM	6 KS
S 3 40 CELKEM	2 KS
4.13/5 VĚŠÁKOVÁ SESTAVA	1 KS

NUTNO DOMĚŘIT NA STAVBĚ !

MĚSTO Dvůr Králové nad Labem

5.3. 2022

Nám.T.G. Masaryka 38

4.NP

Handwritten signature

ÚLOŽNÉ SKŘÍNĚ

SESTAVY

4.13

4.13/3, 4.13/4, 4.13/5

M 1 : 25