




POHLED
Scale: 1:10

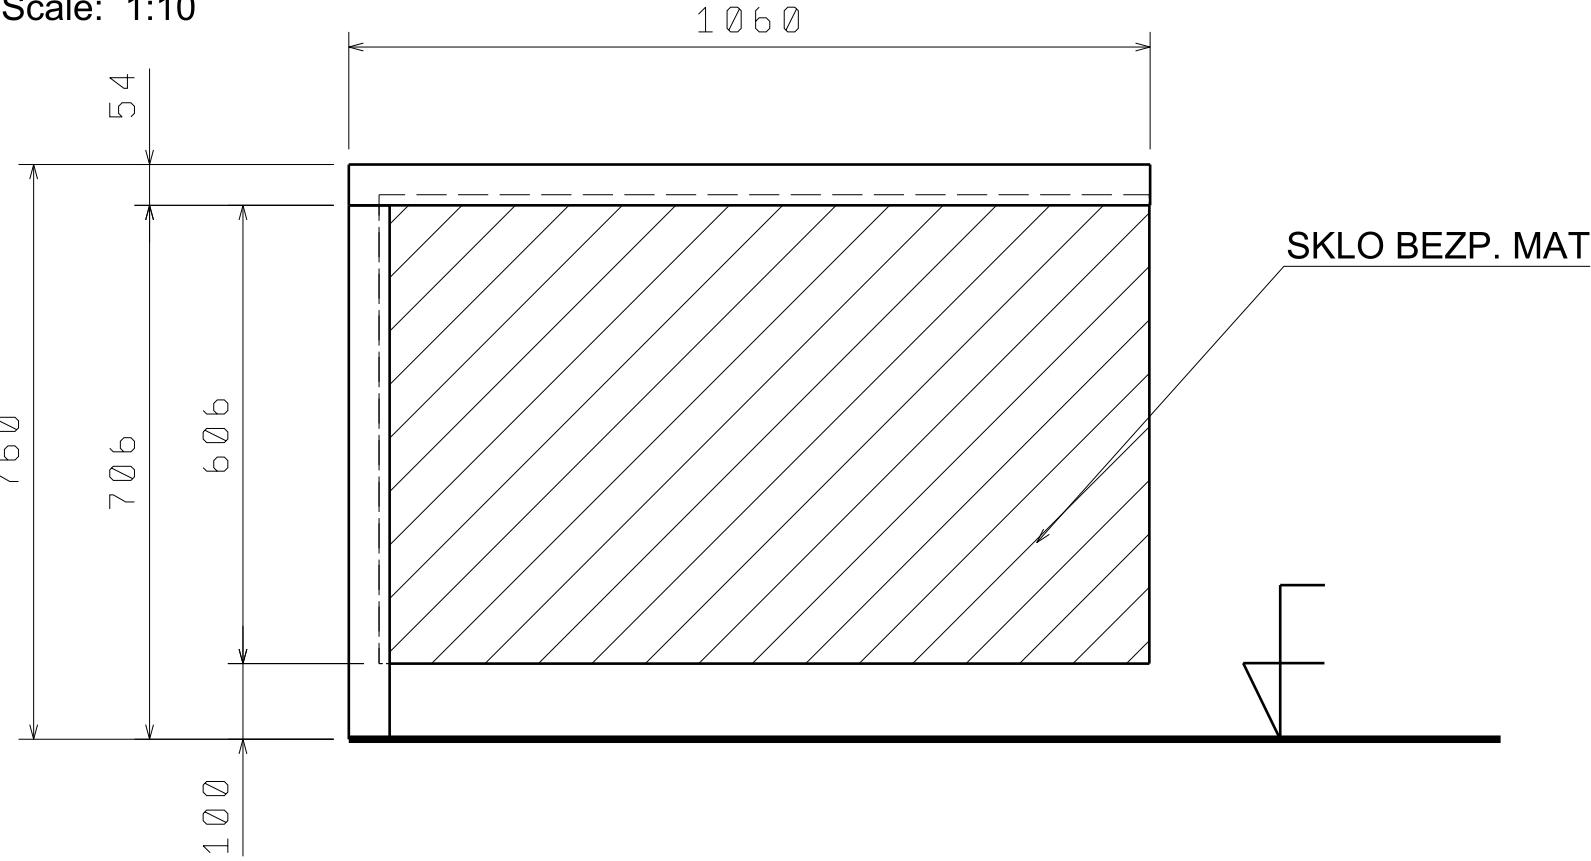

AXONOMETRIE
Scale: 1:10

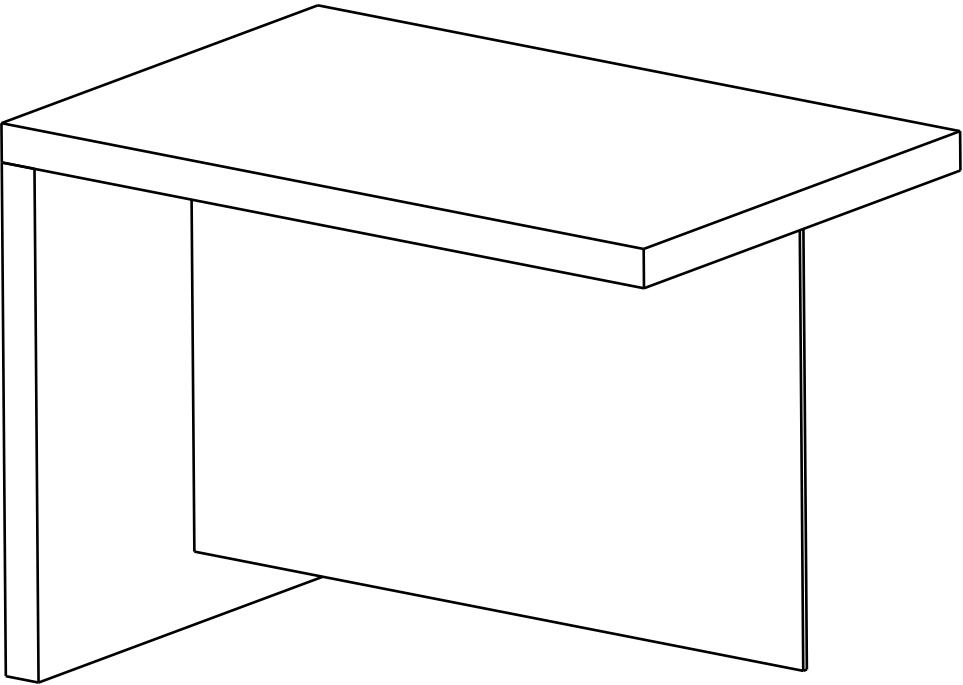

PŮDORYS
Scale: 1:10

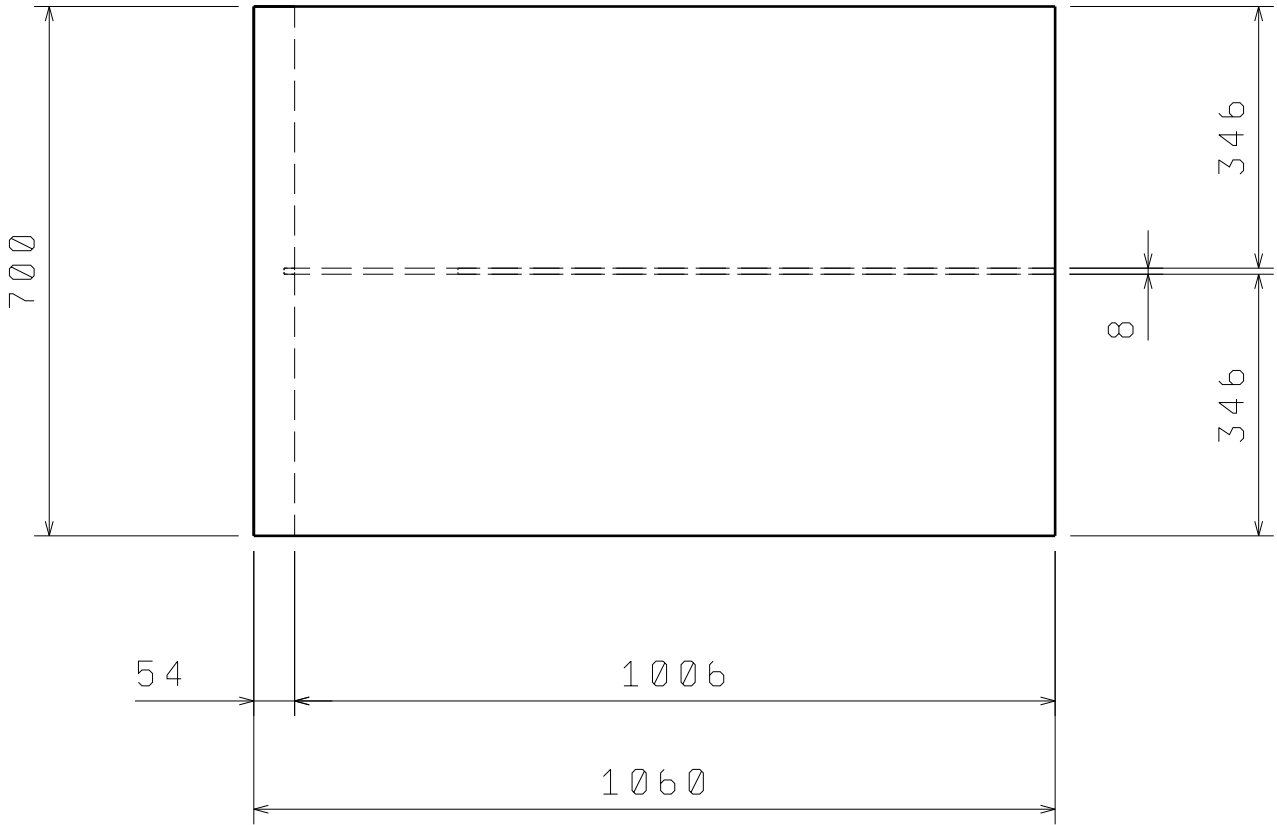

S2.....	Š.1060 HL.700 V. 760 MM
S4.....	Š.900 HL.700 V.760 MM
S5.....	Š.1260 HL.700 V.760 MM
S6.....	Š.1440 HL.700 V.760 MM

NUTNO DOMĚŘIT NA STAVBĚ !

MĚSTO Dvůr Králové nad Labem

5.3. 2022

Handwritten signature

Nám. T.G. Masaryka 38

2.NP

S2-S6

PULT přepážka

JEDNACÍ STŮL

2.17/1, 2.18/1, 3.11/1, 3.12/1, 3.15/1, 4.07/1

M 1 : 10