




POHLED
Scale: 1:10

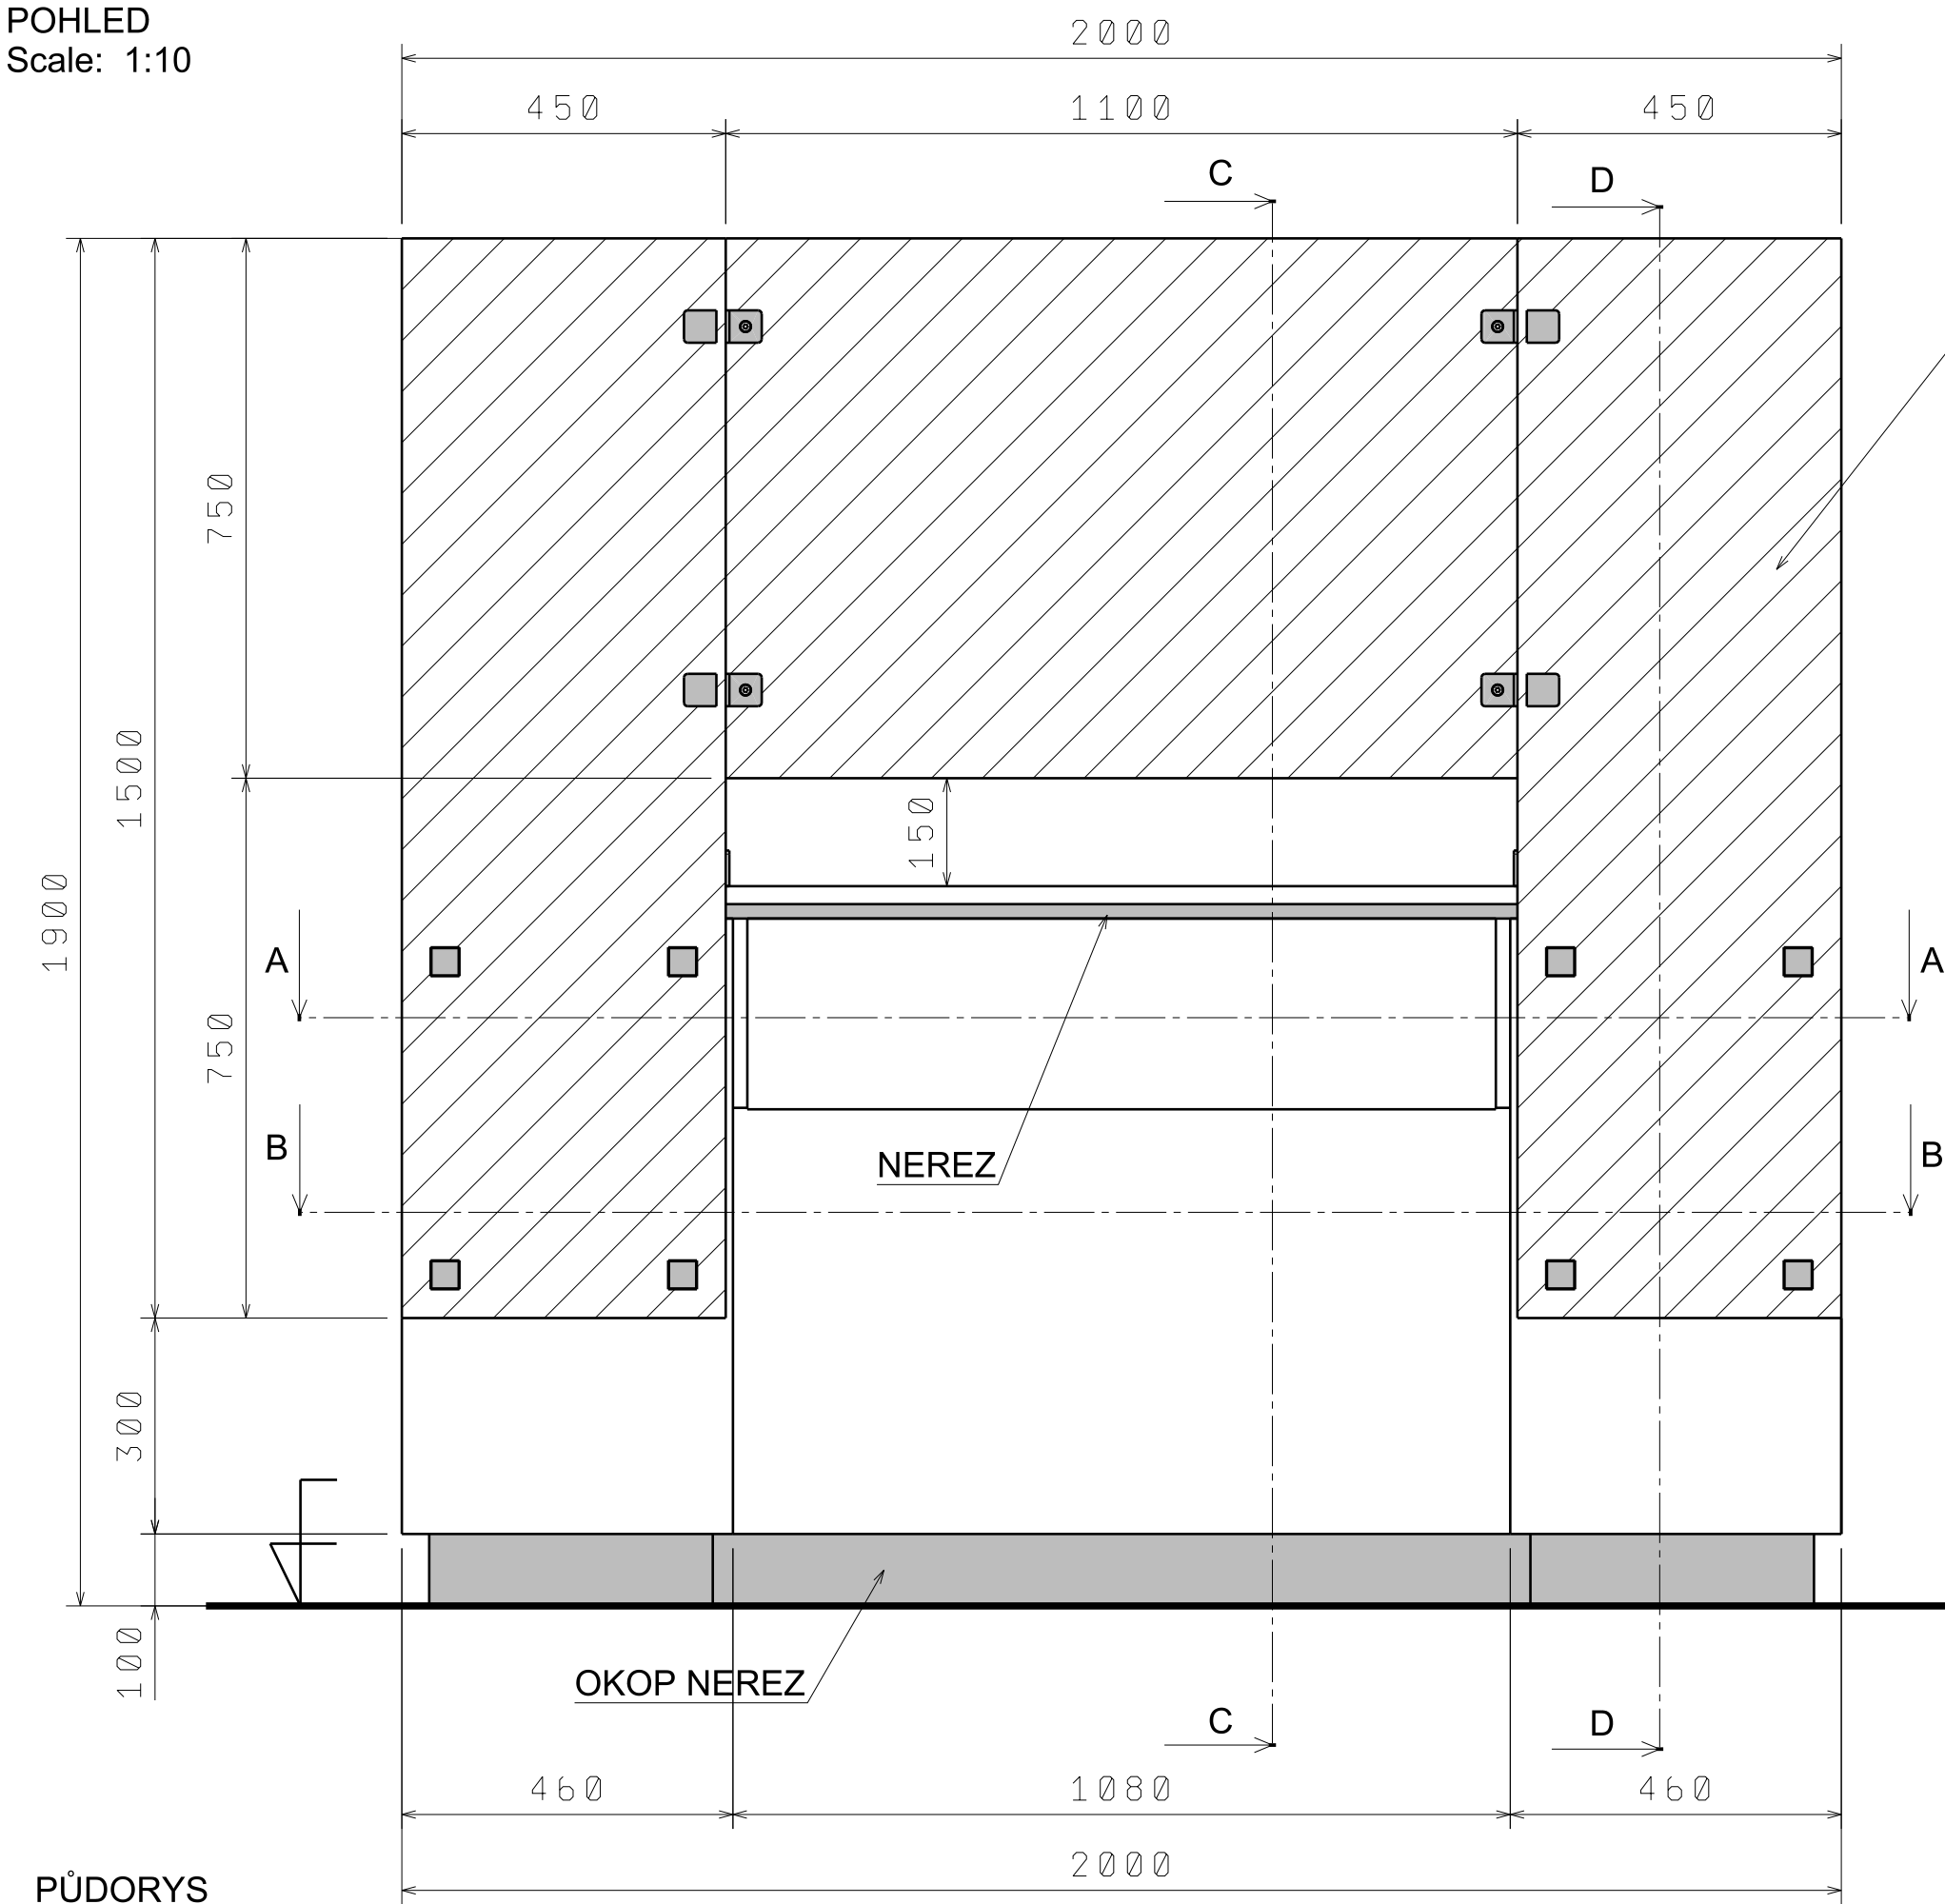


BOKORYS
Scale: 1:10

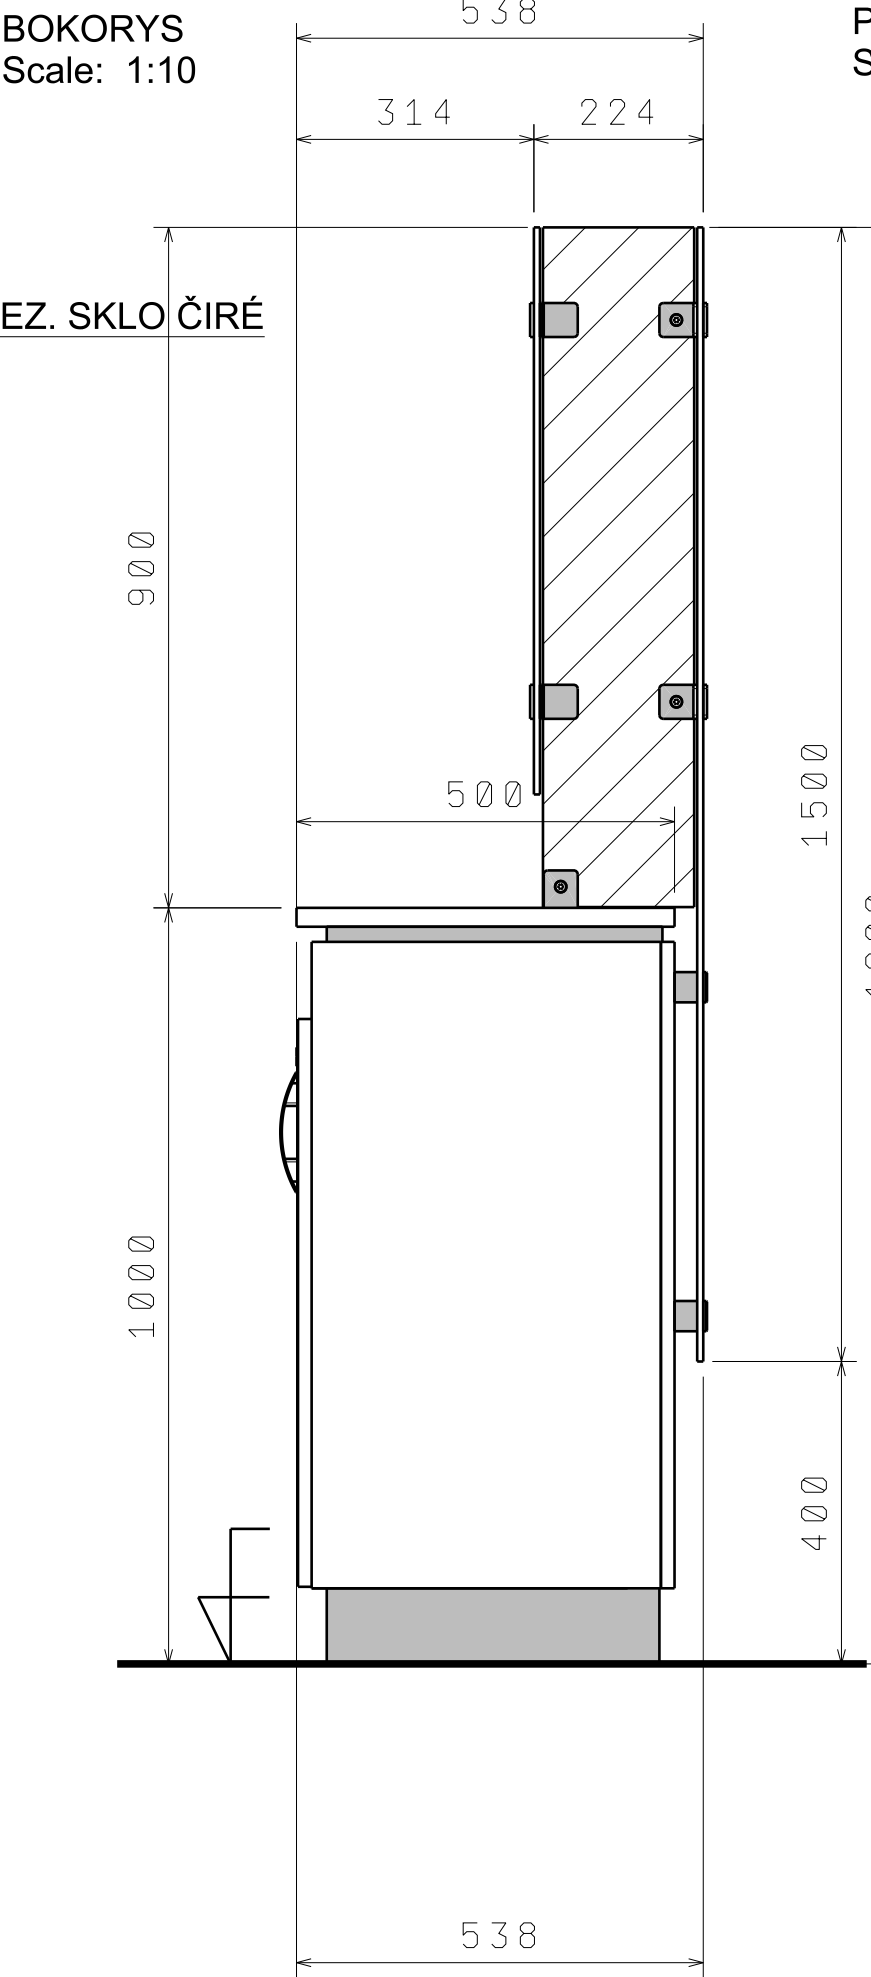


POHLED ZE ZADU
Scale: 1:10

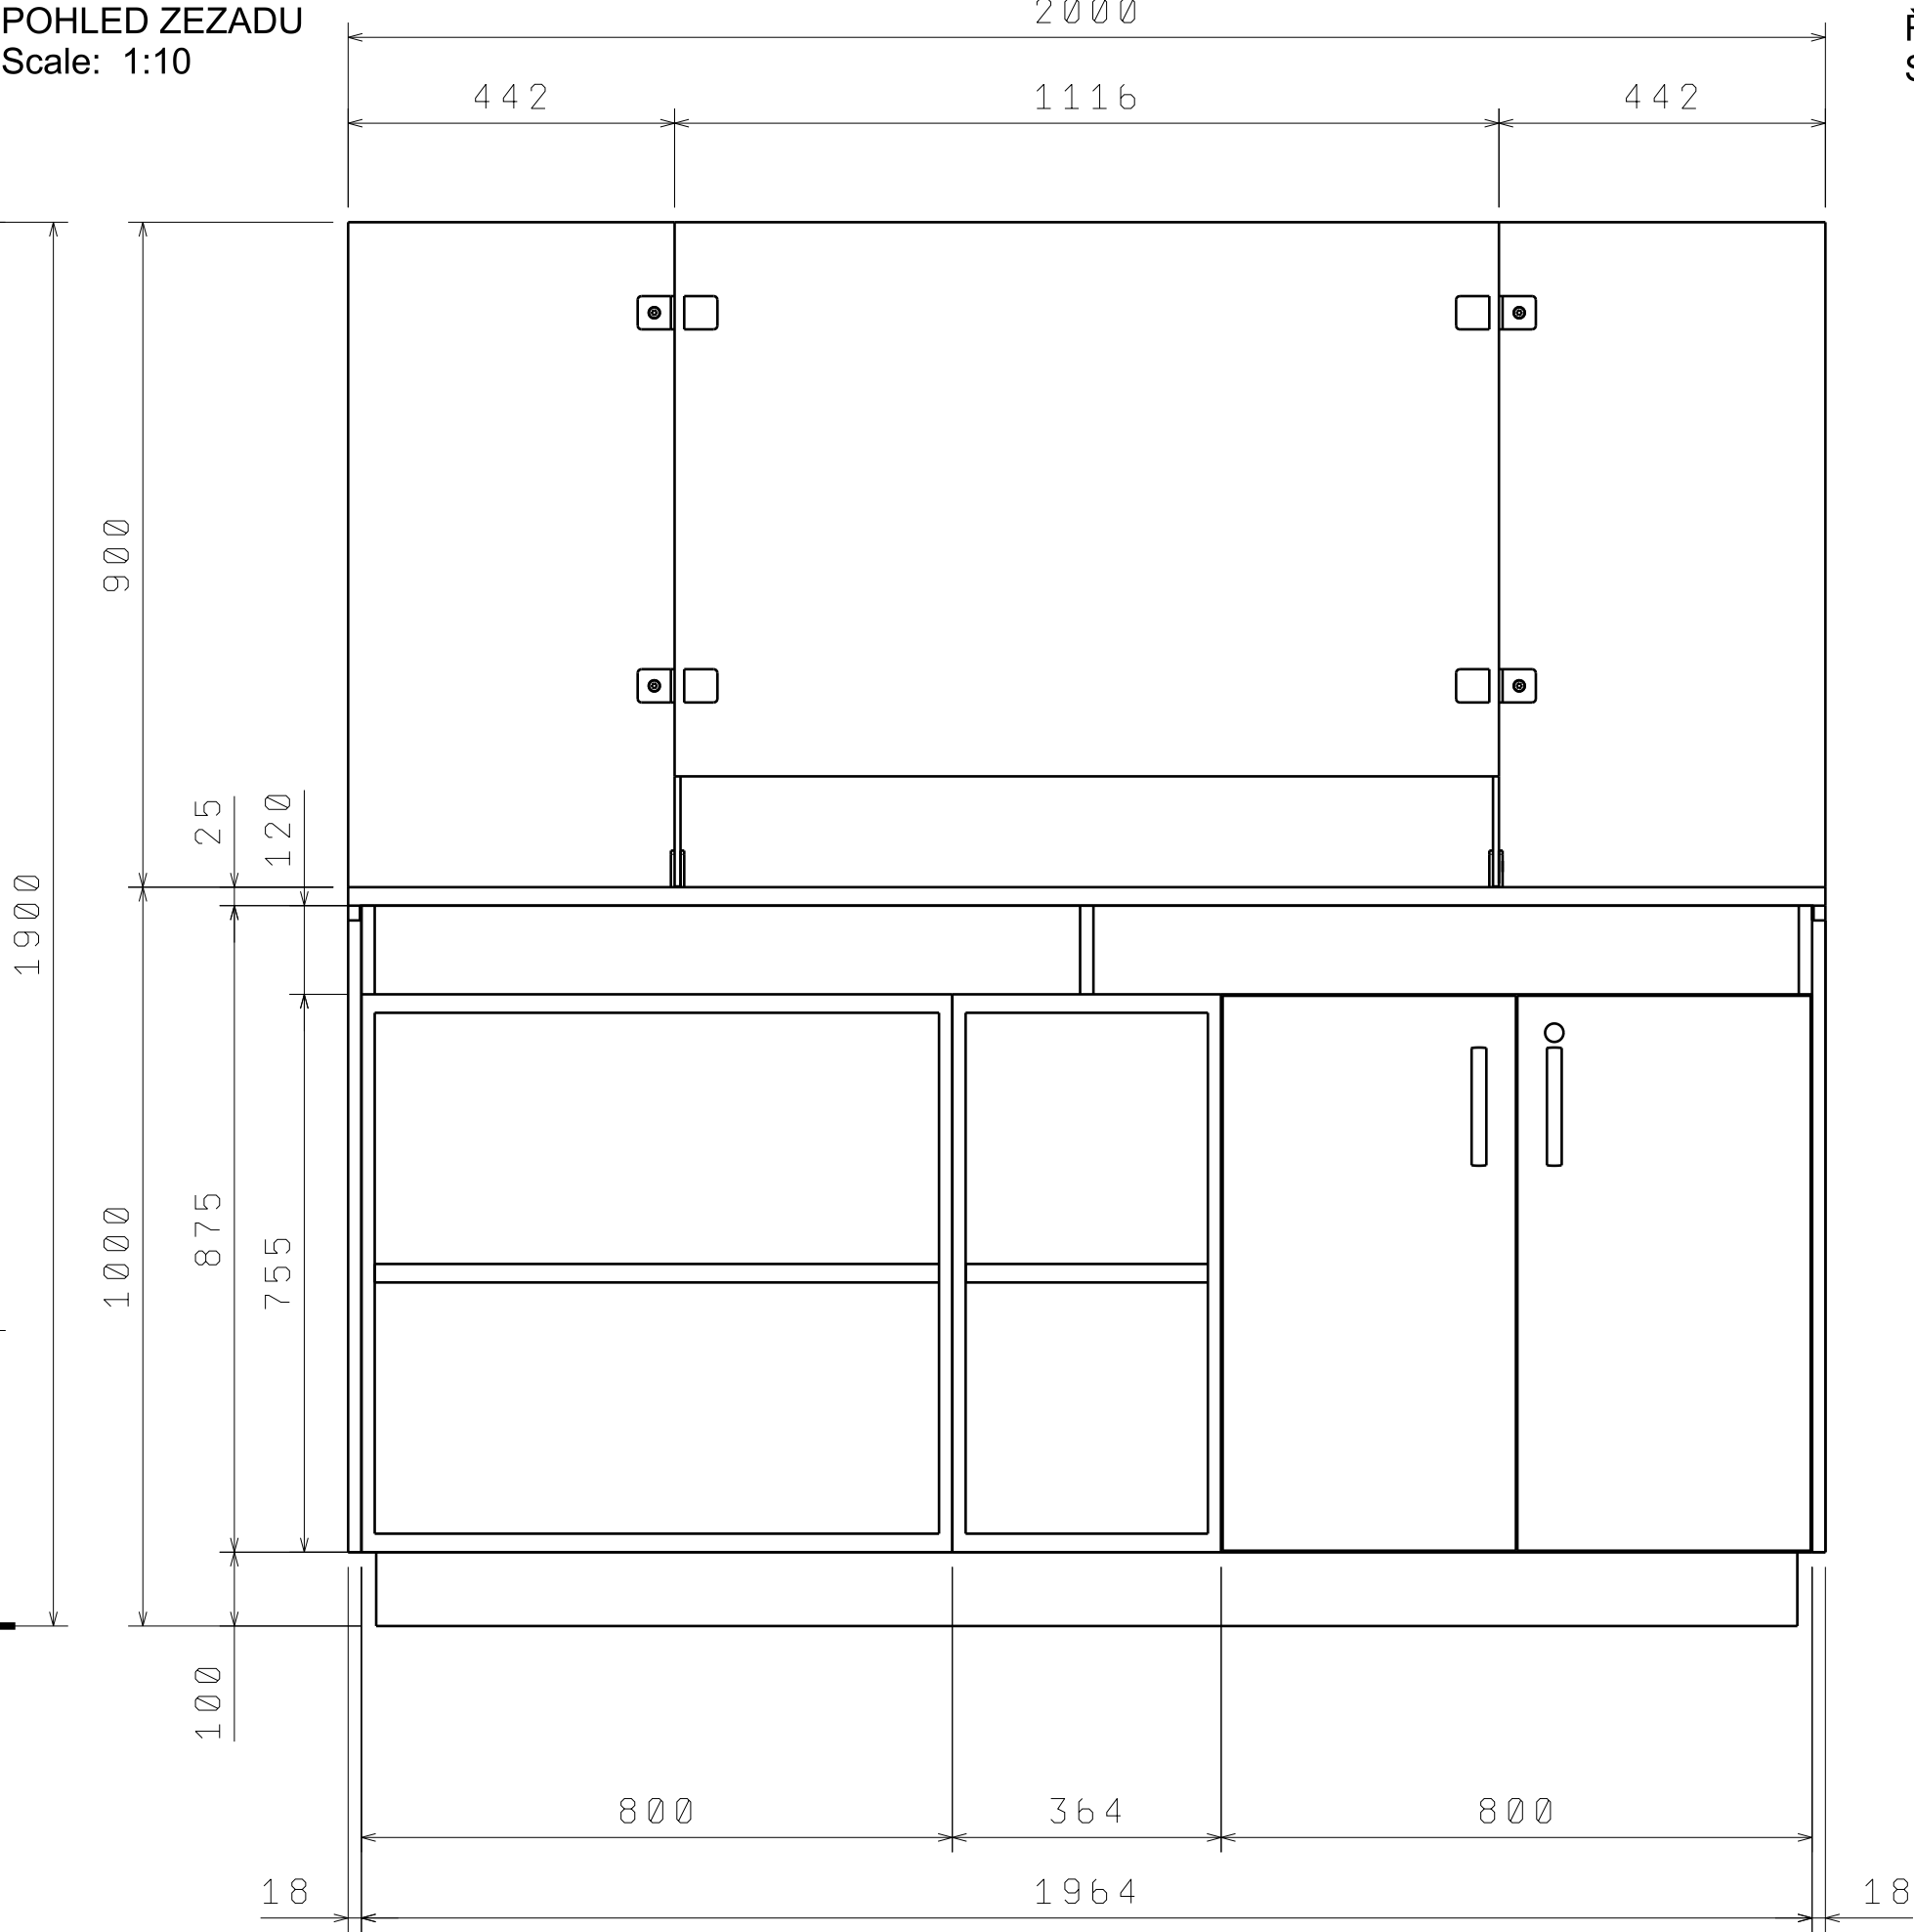


ŘEZ C-C
Scale: 1:10

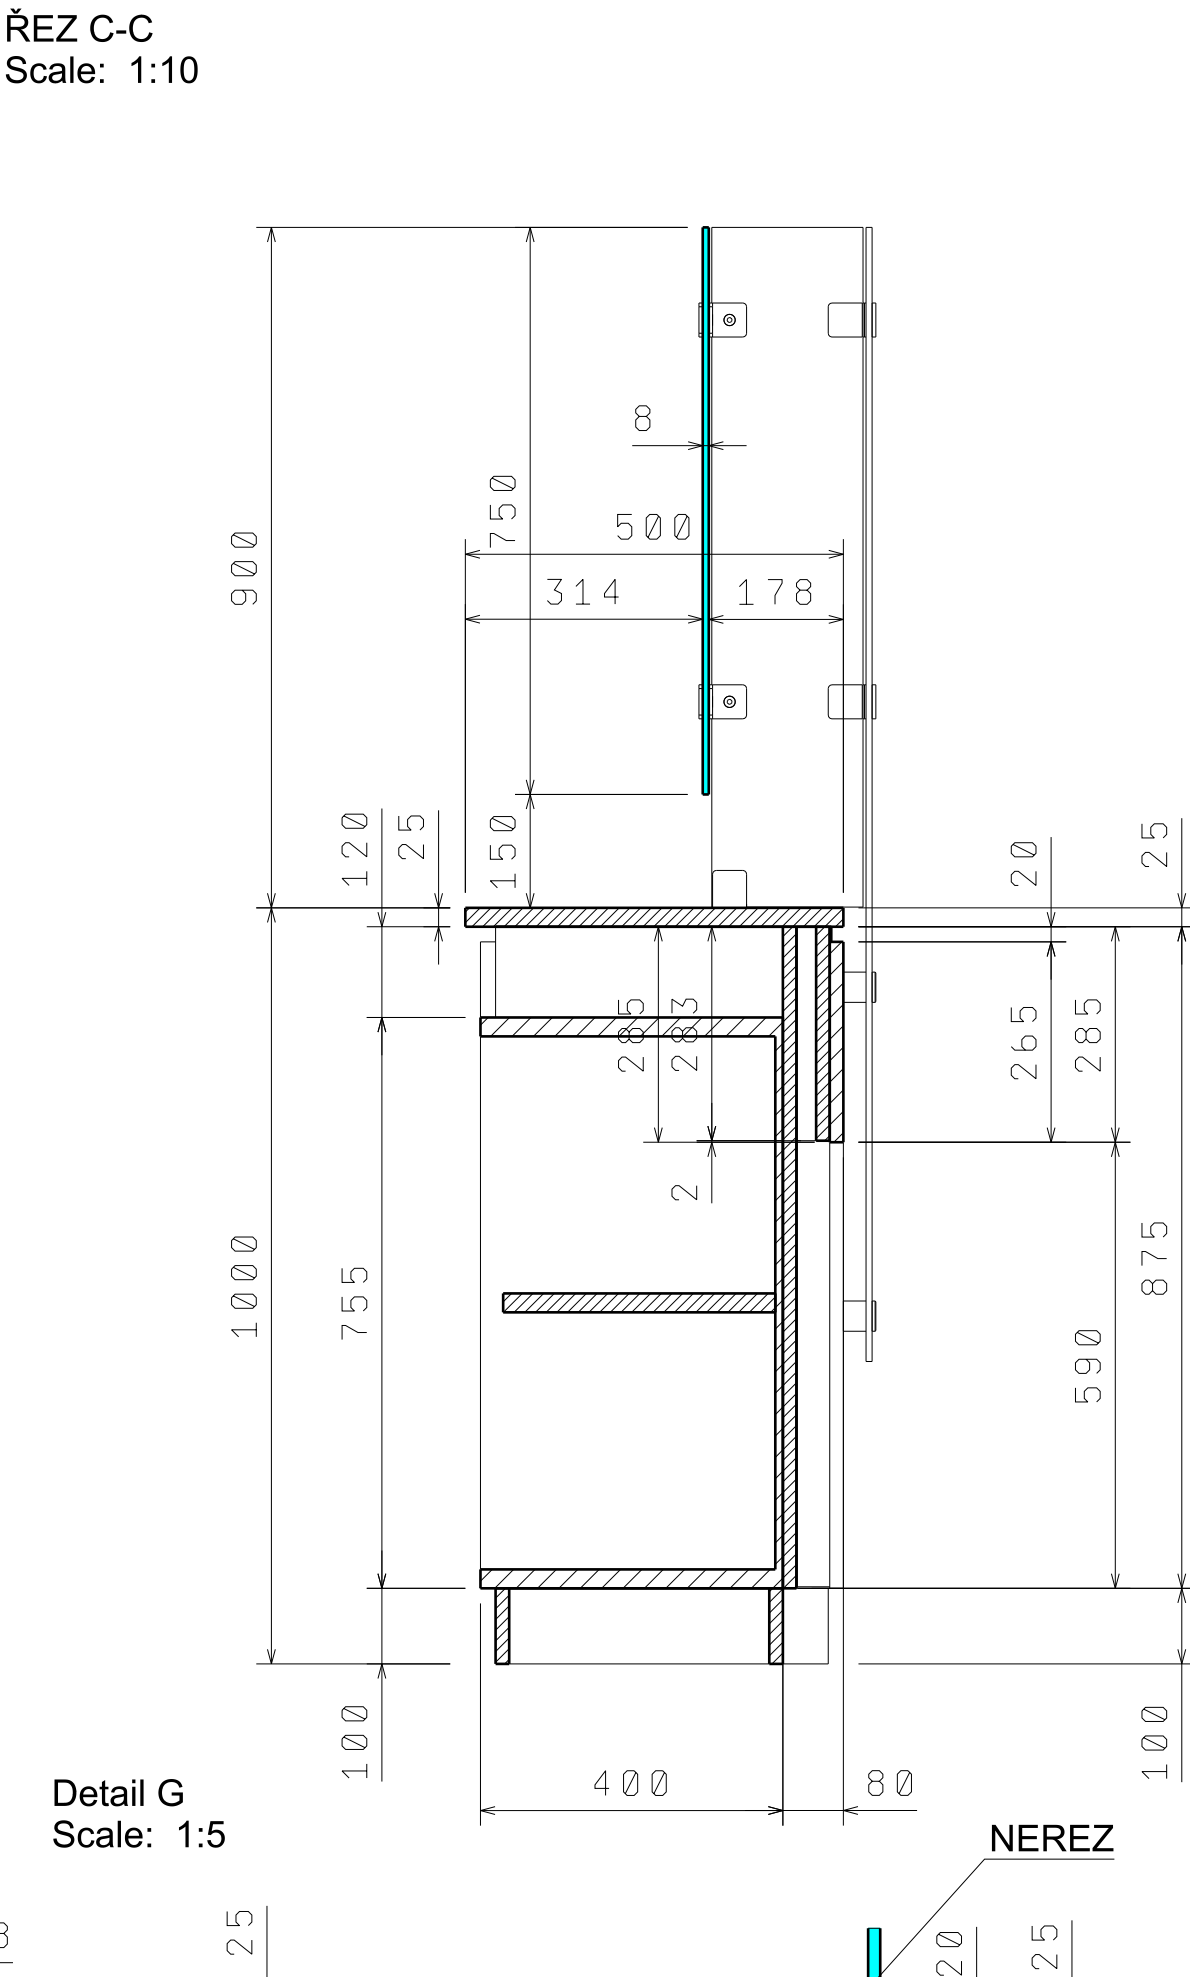


PŮDORYS
Scale: 1:10

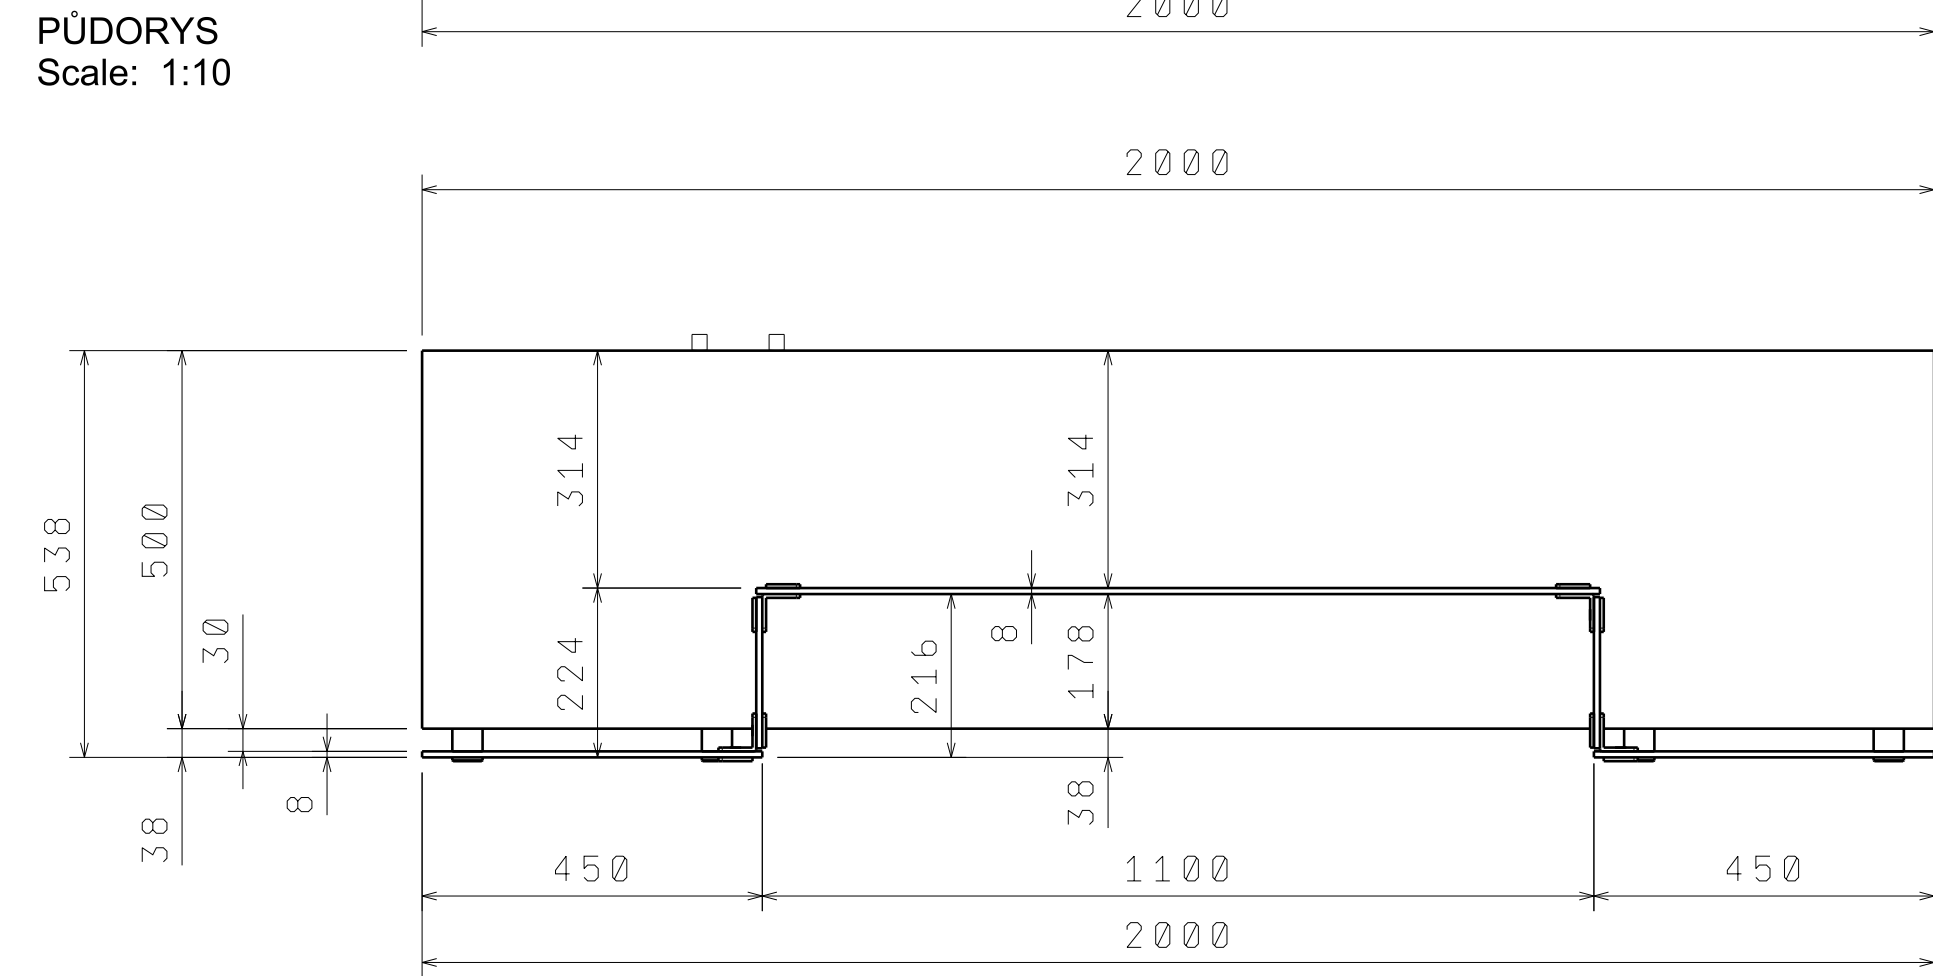


ŘEZ B-B
Scale: 1:10

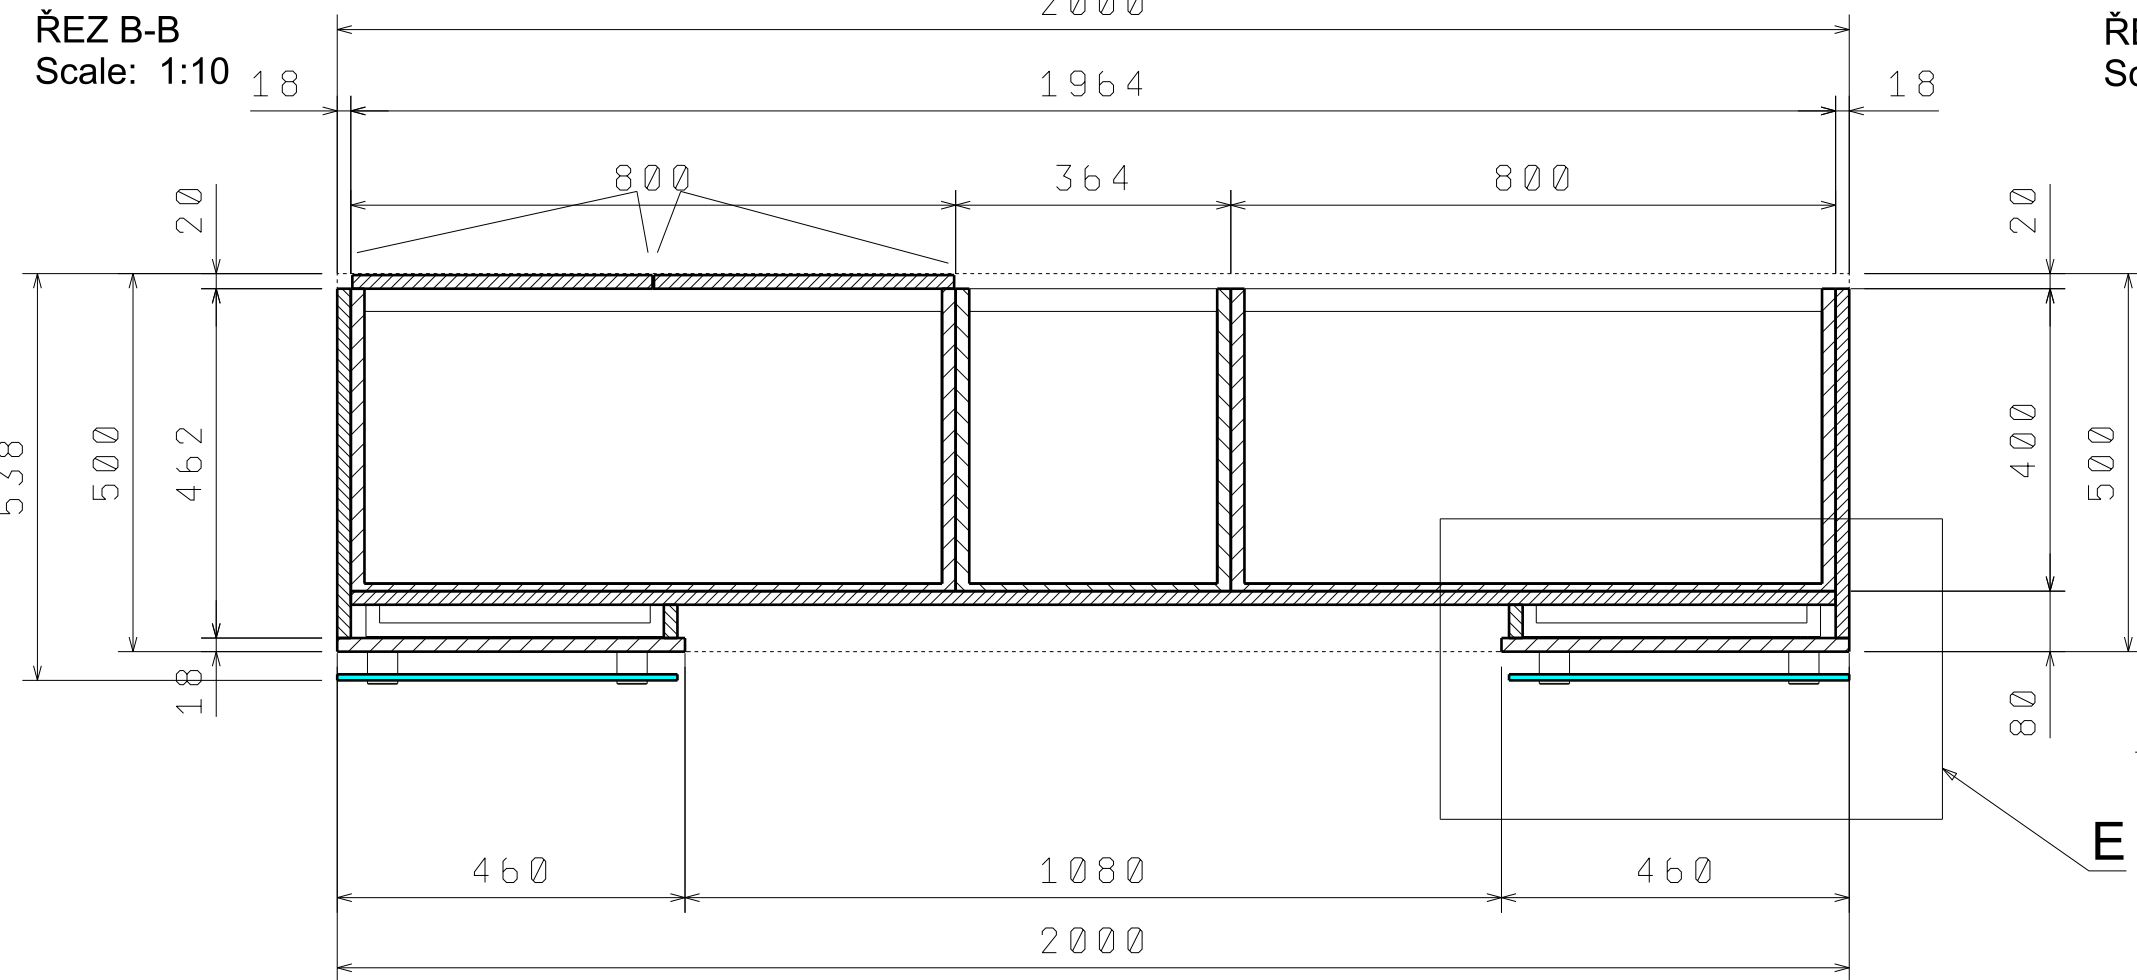


ŘEZ D-D
Scale: 1:10

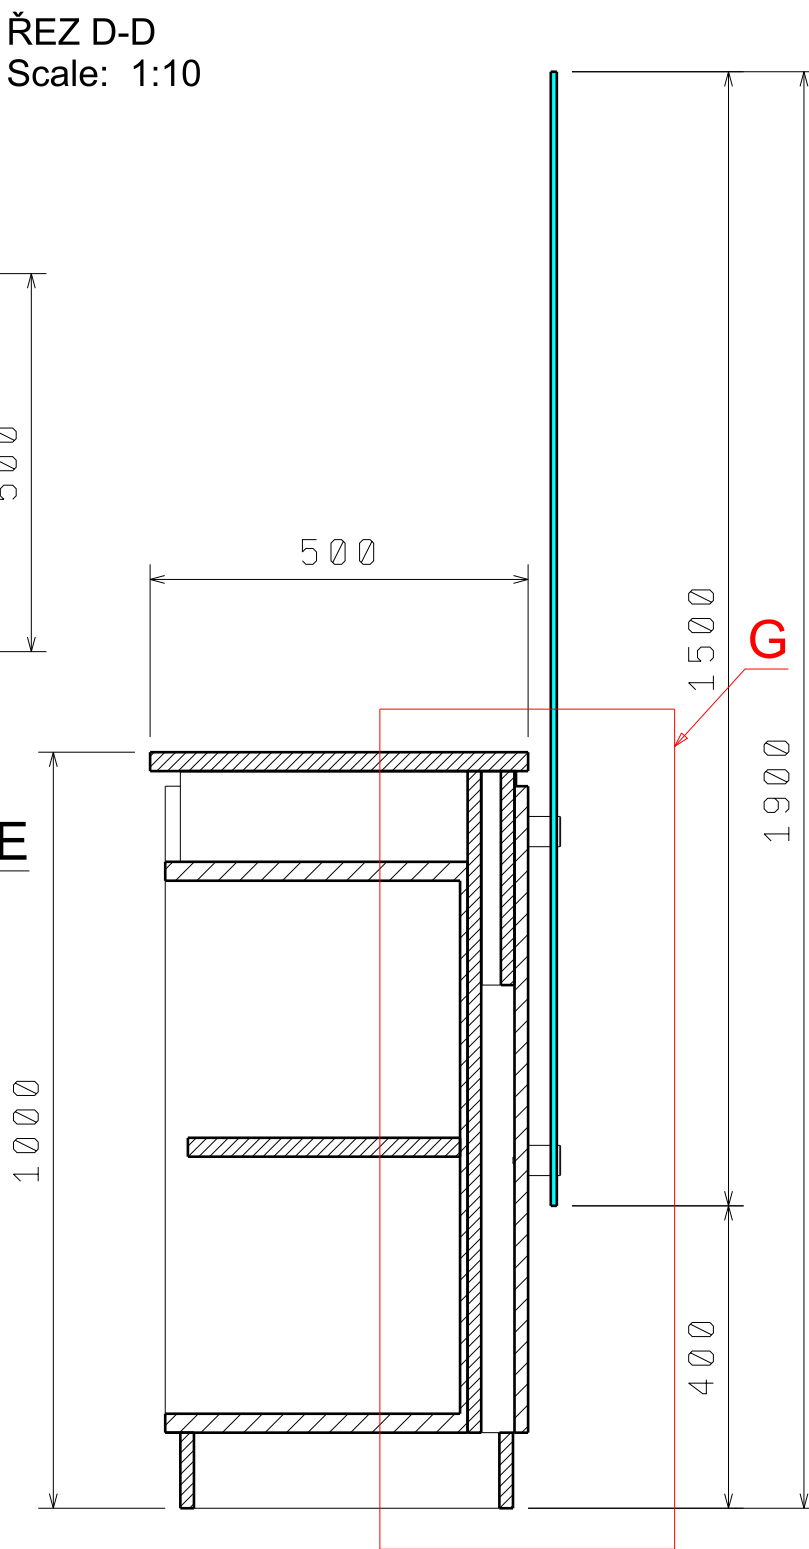


ŘEZ A-A
Scale: 1:10

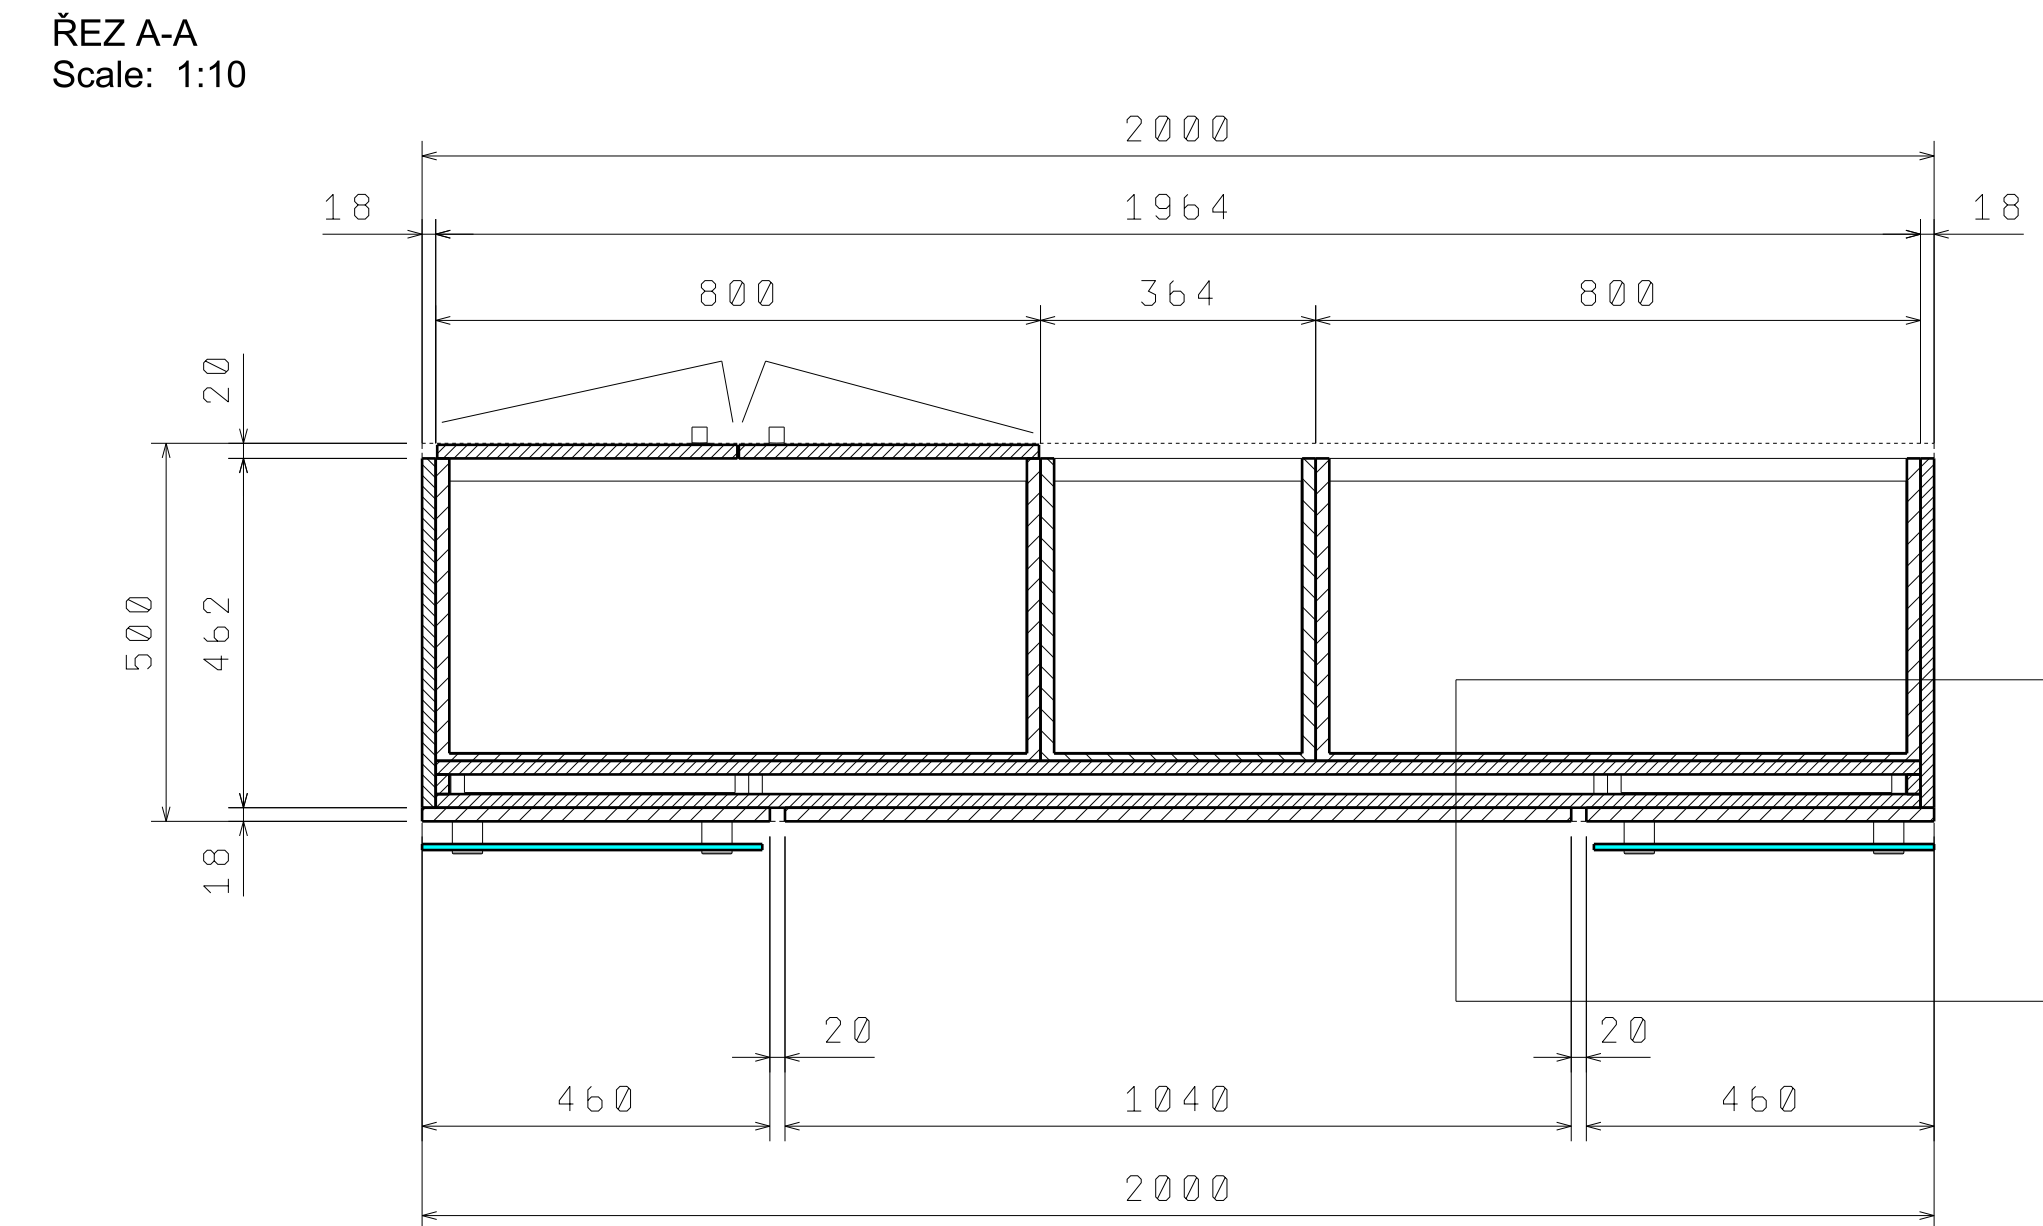


Detail F
Scale: 1:5

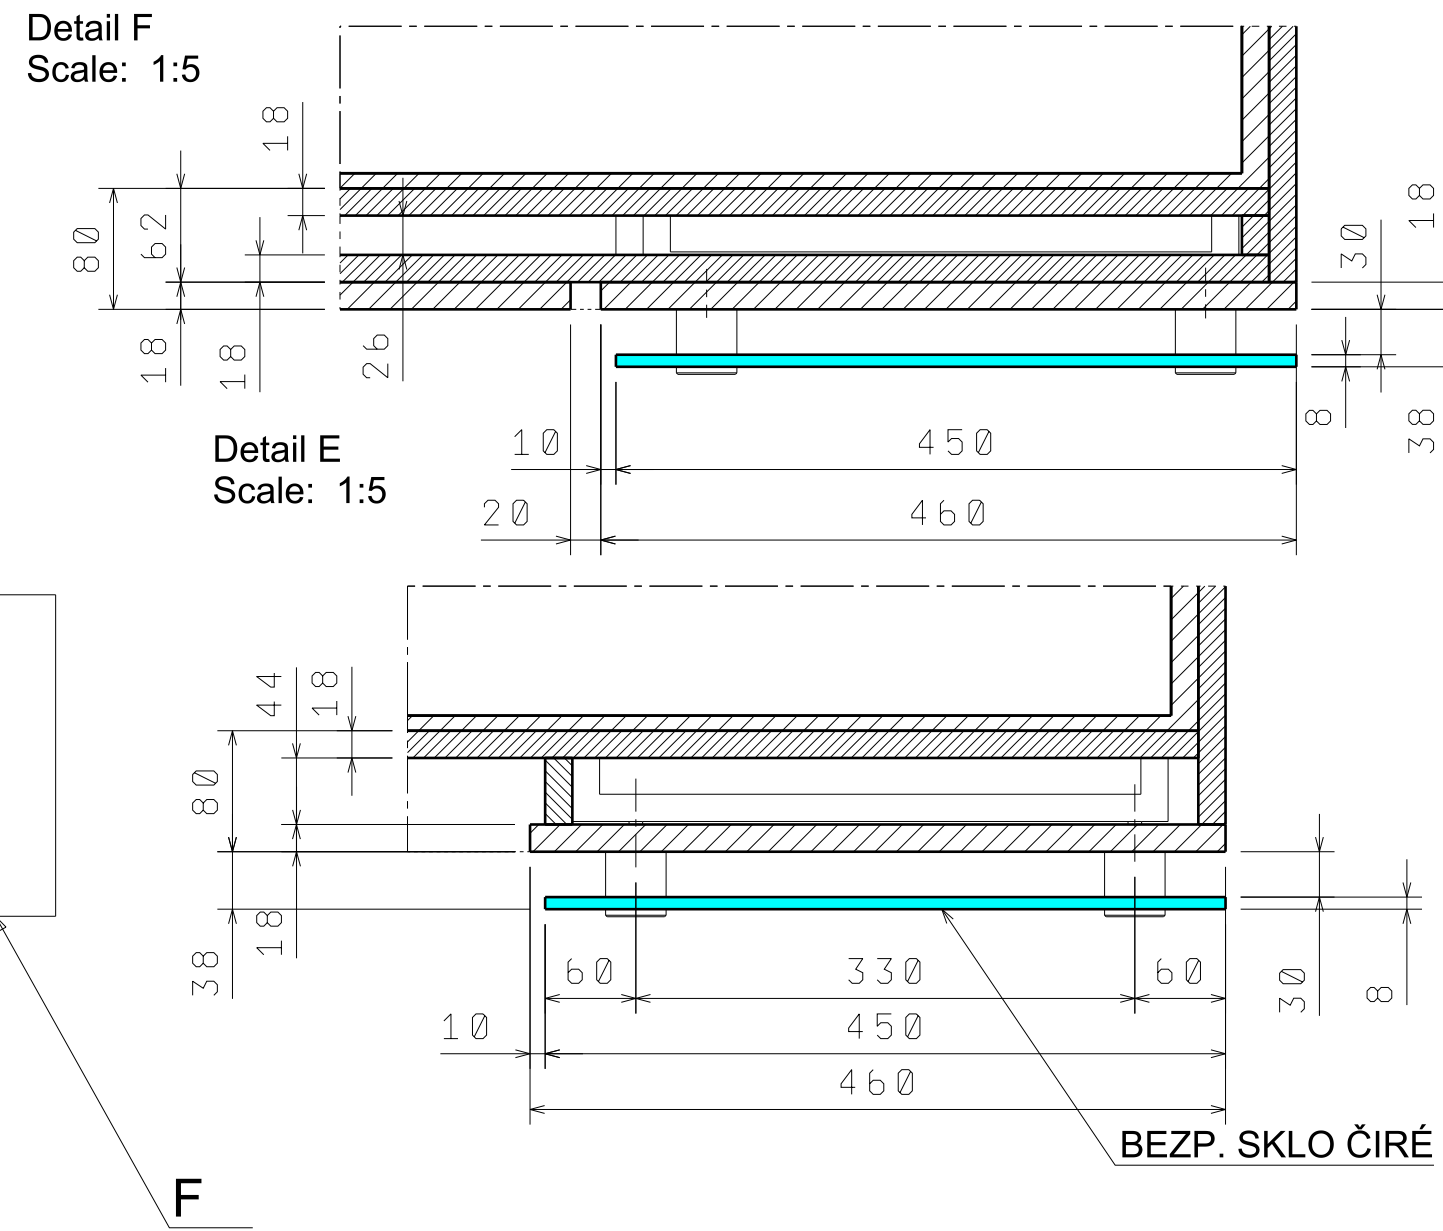

Detail E
Scale: 1:5

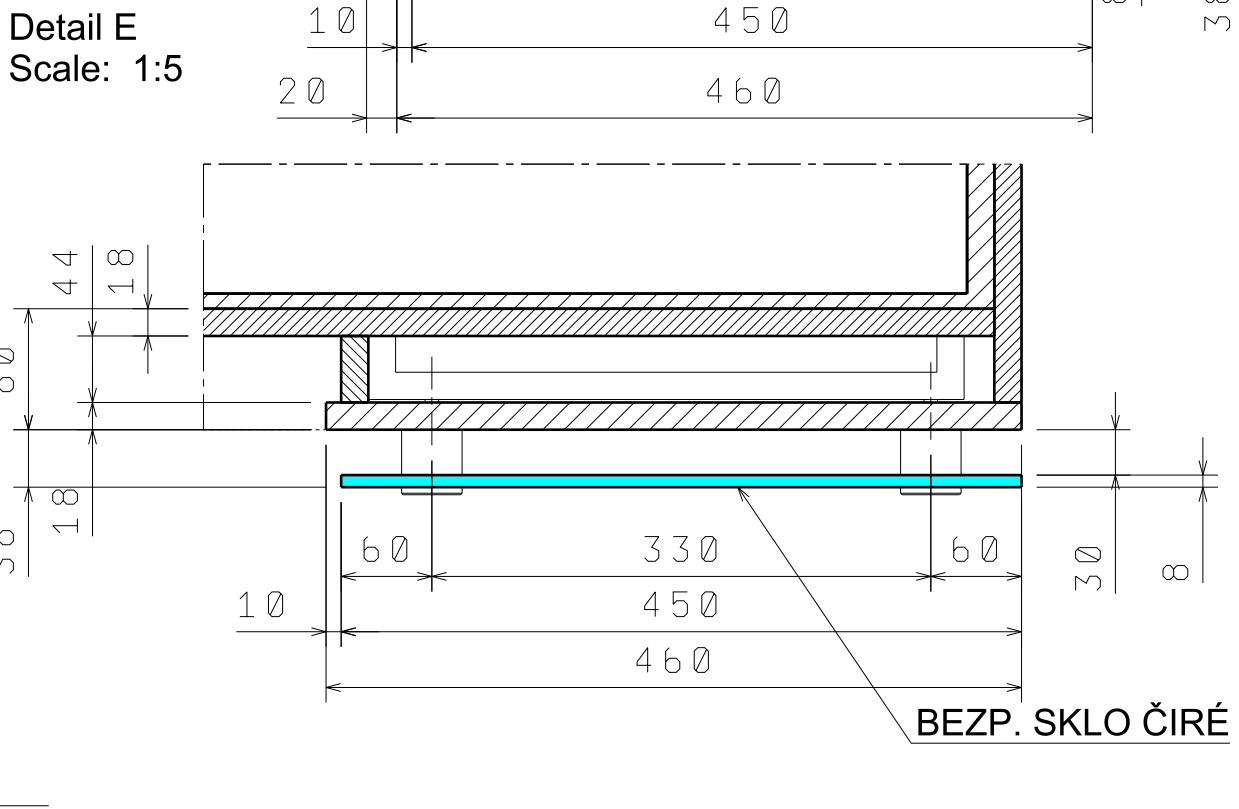

AXONOMETRIE
Scale: 1:25

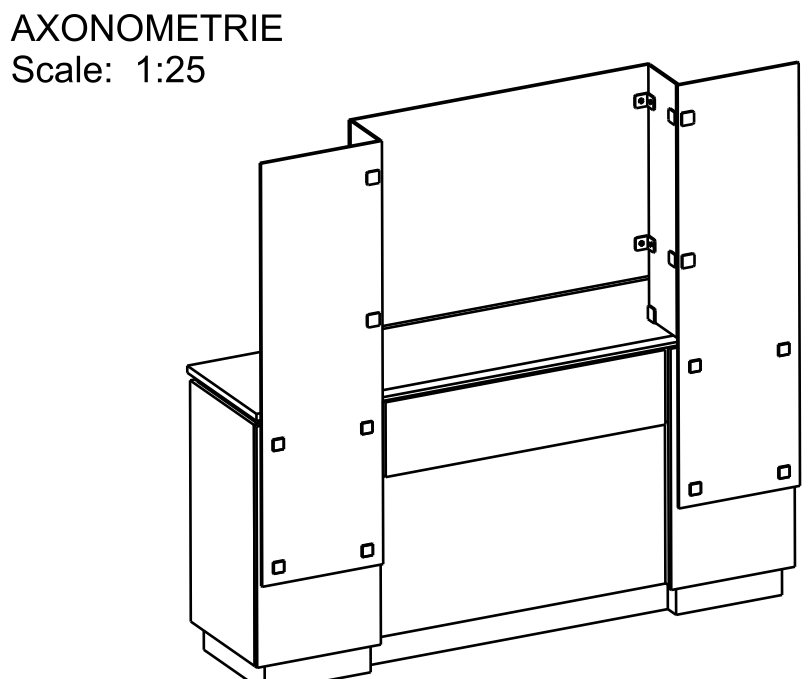

NUTNO DOMĚŘIT NA STAVBĚ !

MĚSTO Dvůr Králové nad Labem

5.3. 2022

Nám. T.G. Masaryka 38

2.NP

PULT přepážka

2.09/1, 2.17/1, 3.11/1, 3.12/1, 3.15/1, 4.04/1, 4.07/1

M 1 : 10