
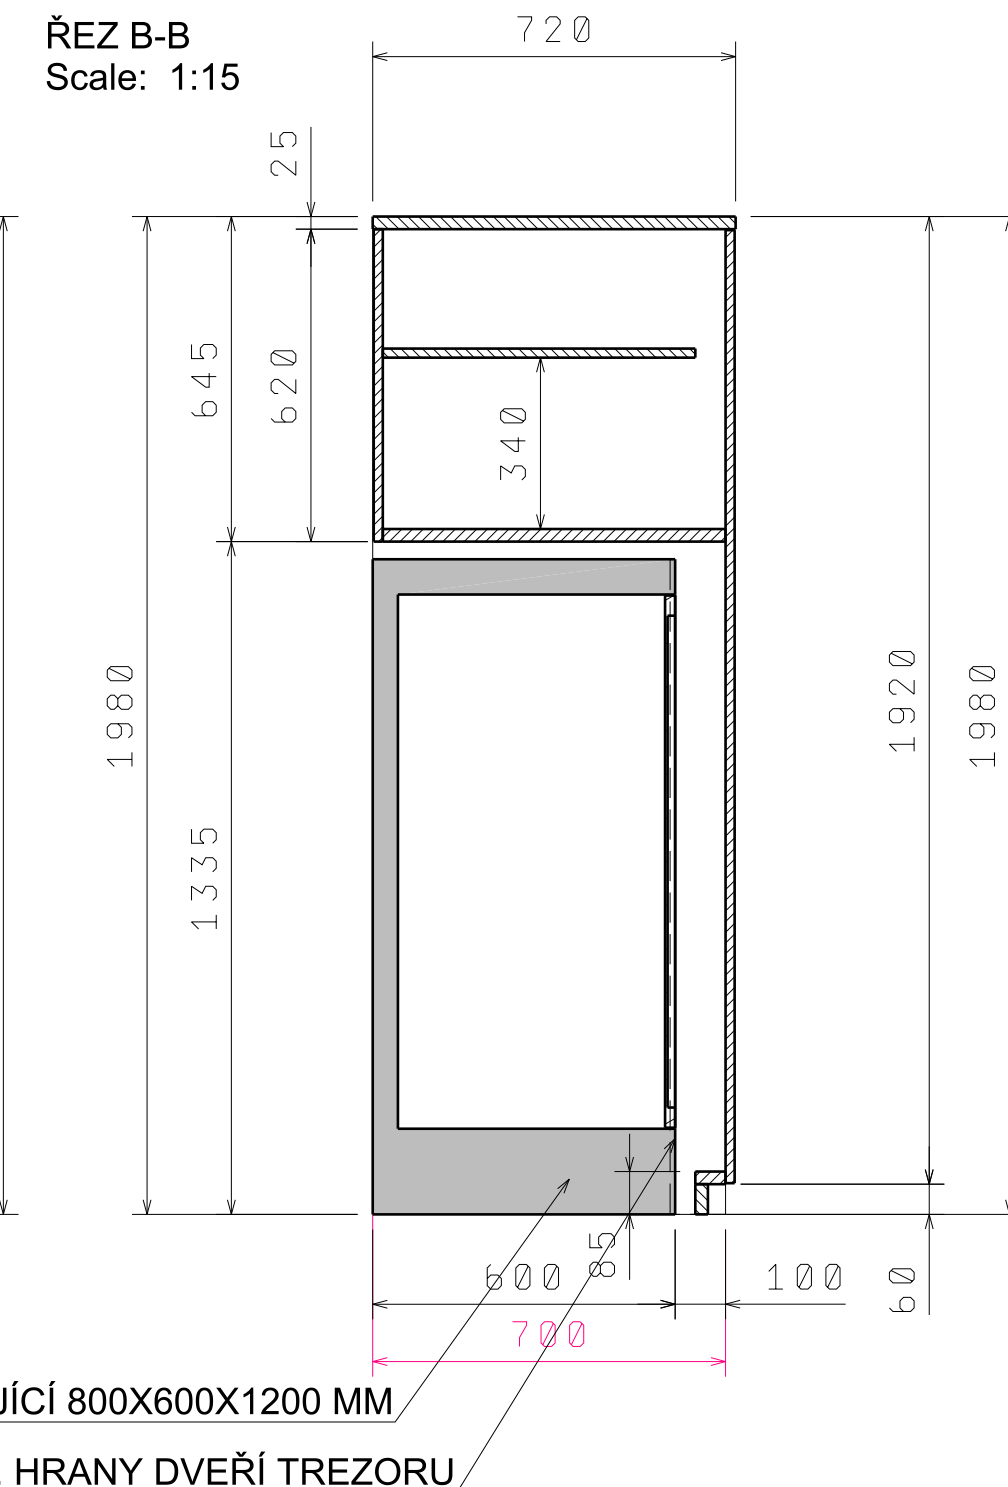


PŮDORYS
Scale: 1:15

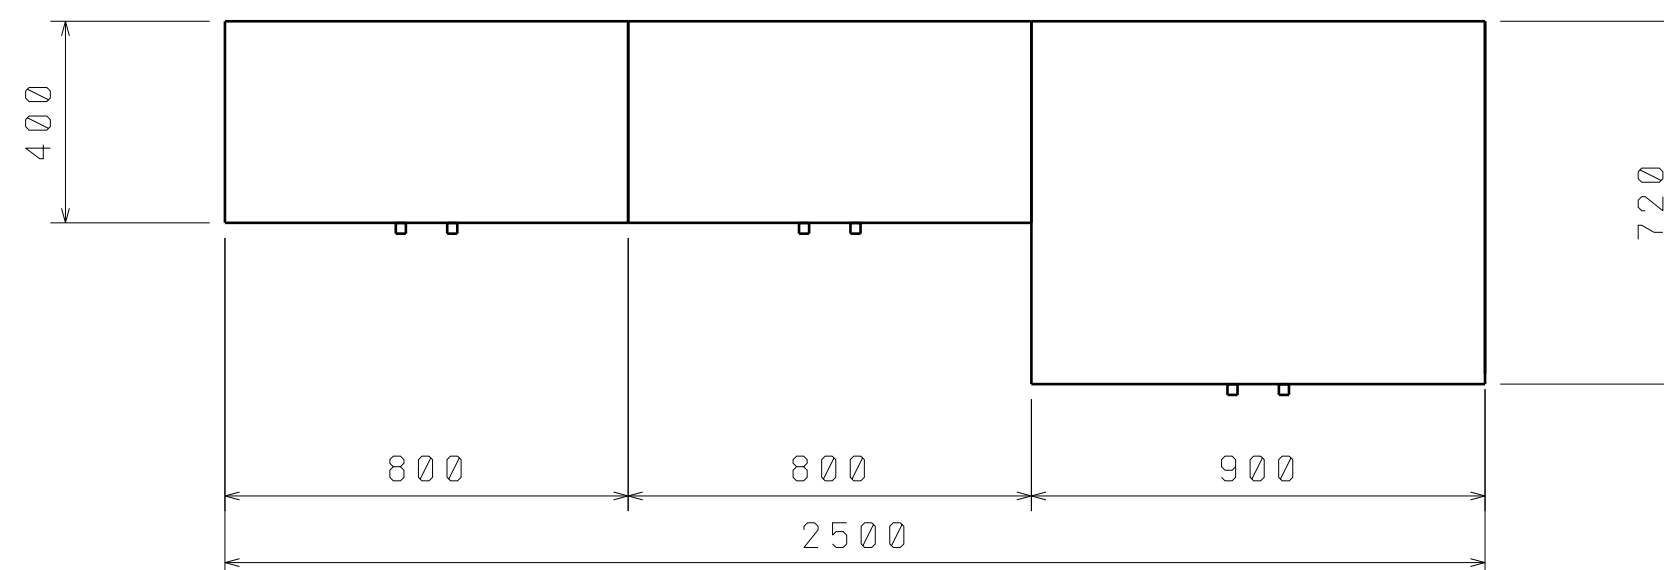


SKŘÍŇ SMONTOVAT NA MÍSTĚ

SKŘÍŇ TREZOR

TREZOR STÁVAJÍCÍ 800X600X1200 MM

NUTNO DOMĚŘIT V. SP. HRANY DVEŘÍ TREZORU

AXONOMETRIE
Scale: 1:25

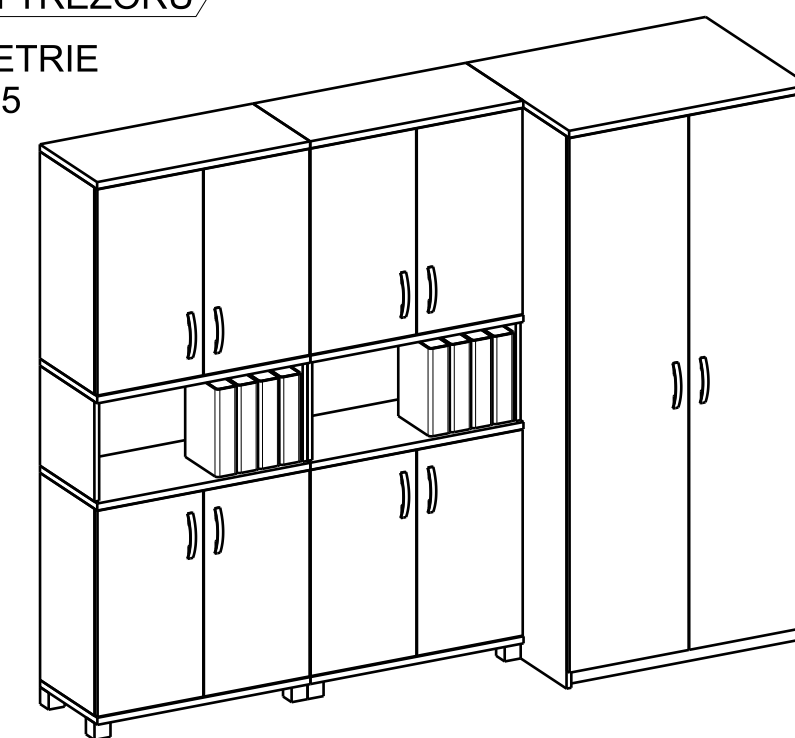

S 5 80 01 CELKEM	1 KS
S 5 80 00 CELKEM	1KS
S 5 80 05 CELKEM	2KS
S 3 80 02 CELKEM	1KS
S 3 40 CELKEM	2KS
S 2 40 CELKEM	1KS
2.10/2 VĚŠÁKOVÁ STĚNA	1 KS
2.10/3 SKŘÍŇ TREZOR CELKEM.....	1 KS

NUTNO DOMĚŘIT NA STAVBĚ !

MĚSTO Dvůr Králové nad Labem

5.3. 2022

Nám. T.G. Masaryka 38

2.NP

ÚLOŽNÉ SKŘÍNĚ

SESTAVY

2.10

2.10/2, 2.10/3, 2.10/4

M 1 : 25